


INPLANTING

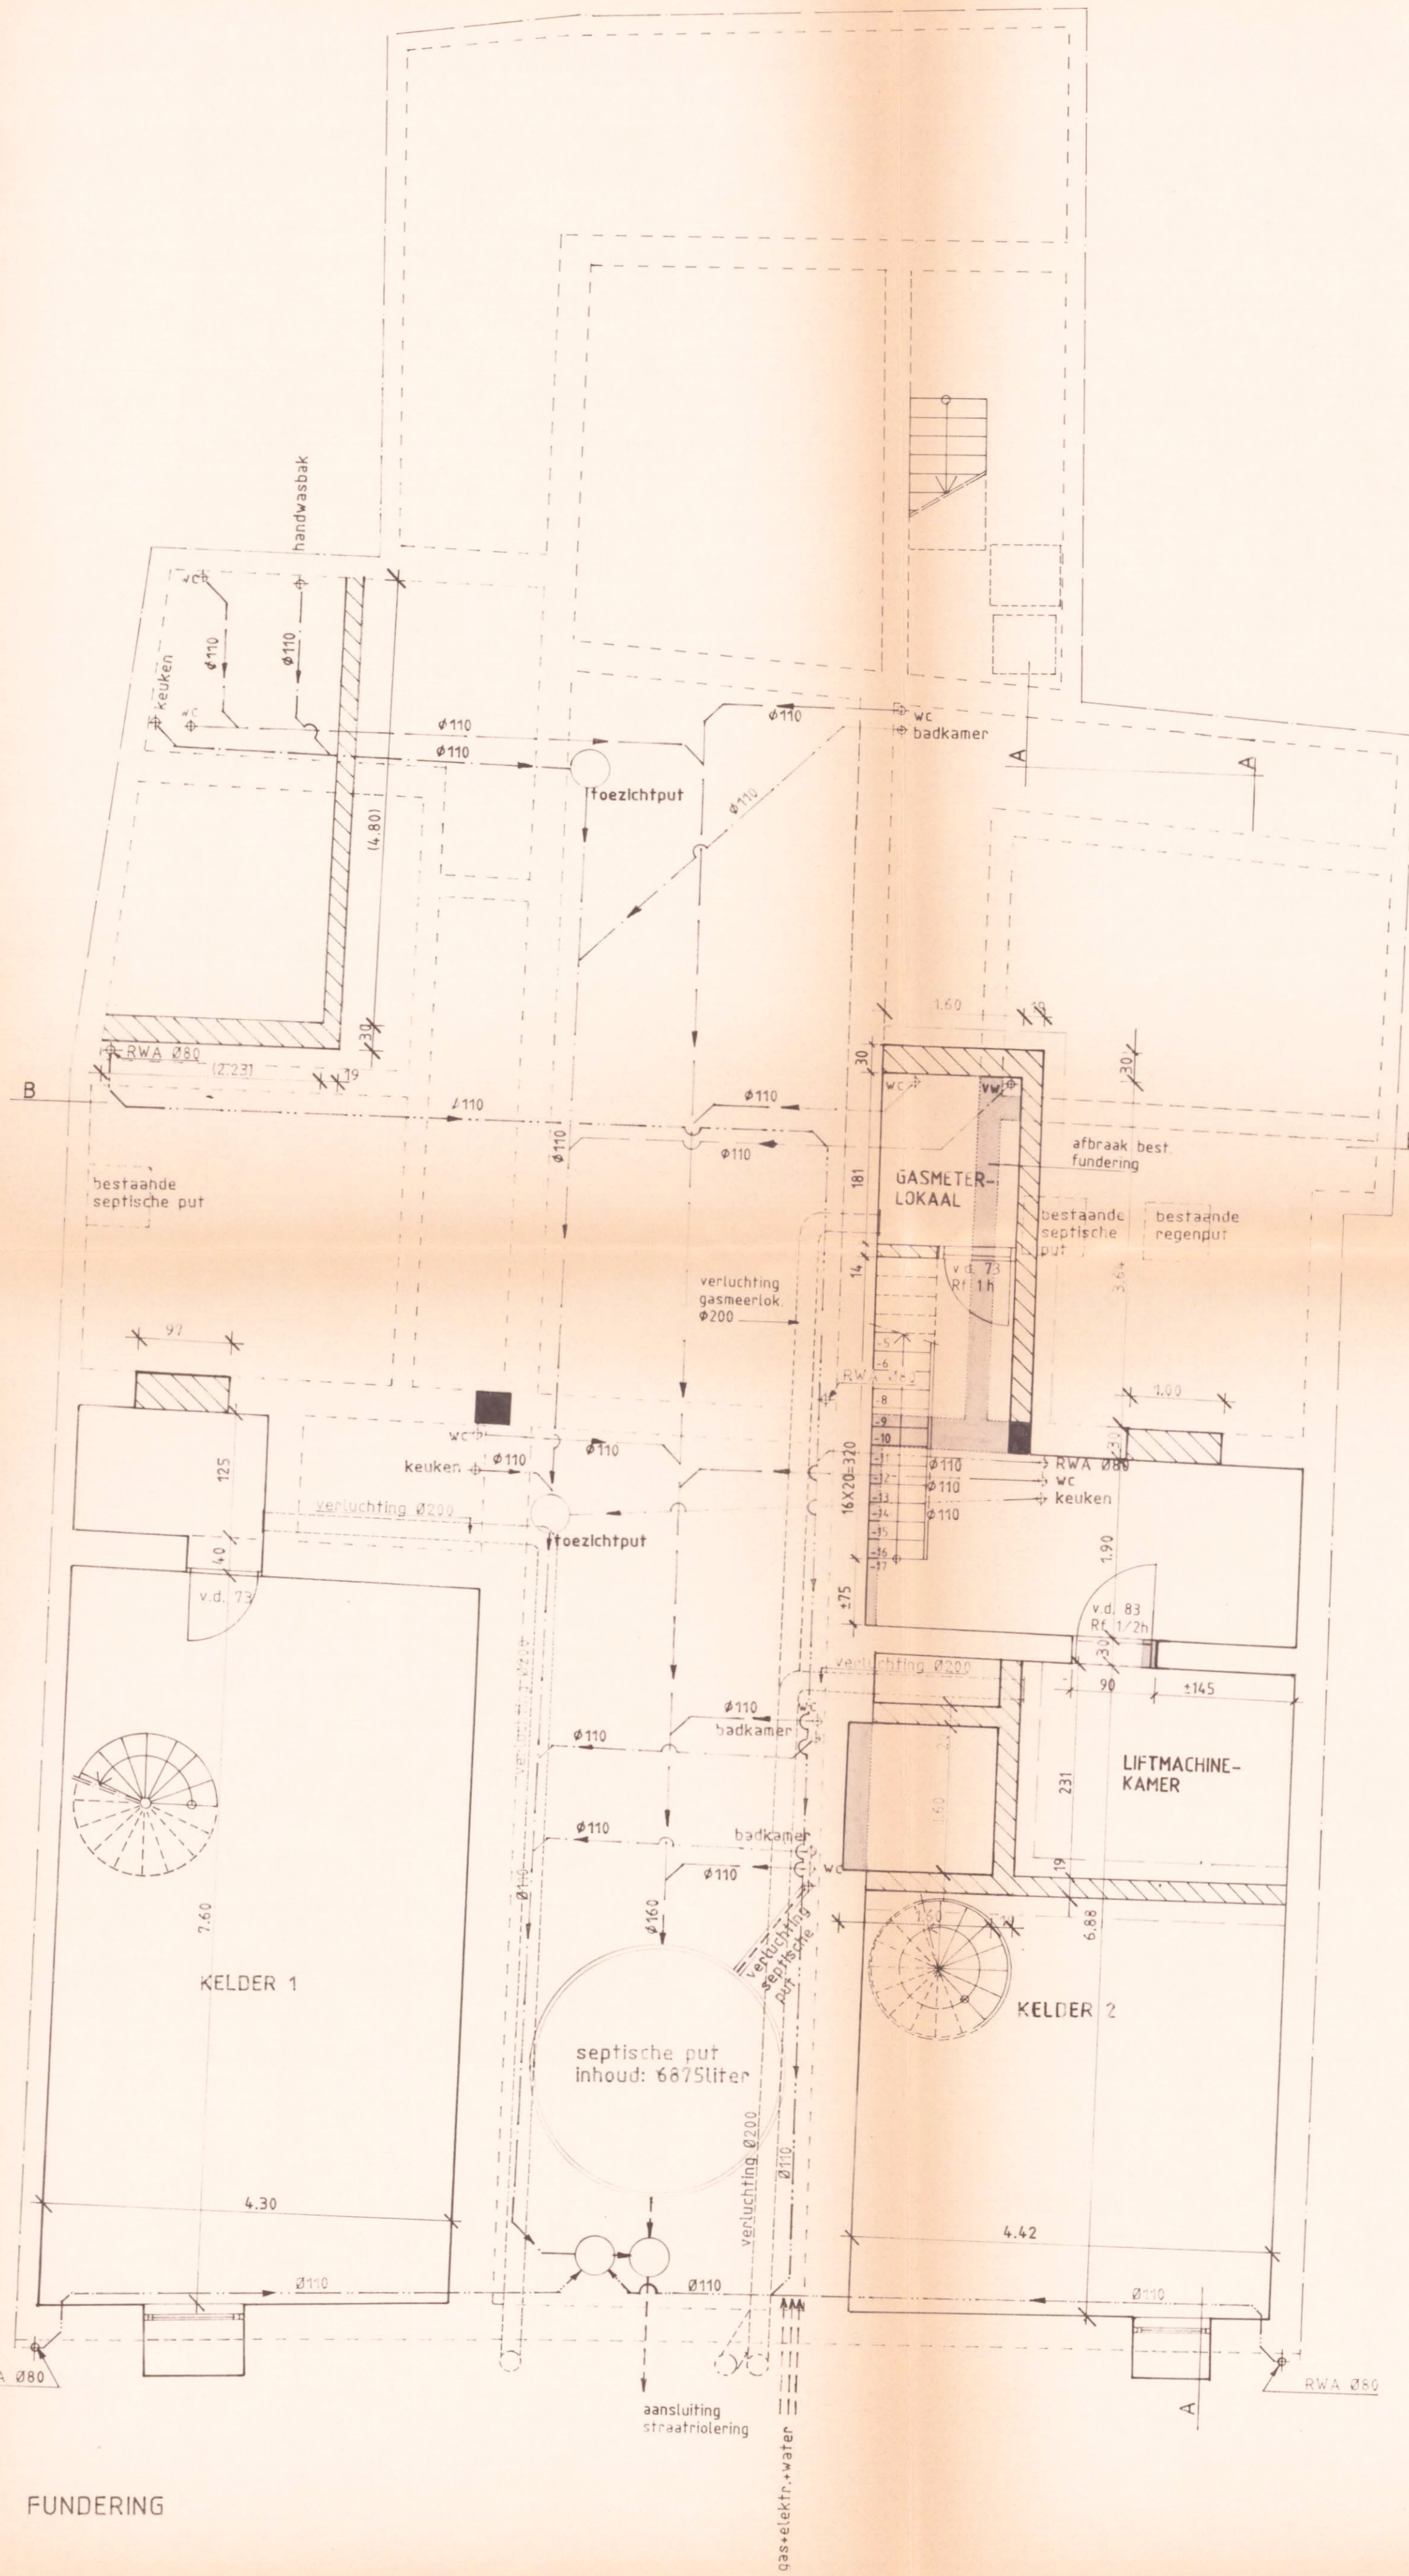

FUNDERING

SYMBOLENLIJST

	vermoedelijke bestaande fundering
	nieuw funderingsmetselwerk
	afvoer faecalen
	afvoer huishoudelijk afvalwater
	afvoer regenwater

O.C.M.W.-Antwerpen

**VERBOUWING VAN PANDEN
WOLSTRAAT 25, 27 en 29
2000 ANTWERPEN**

KADASTRAAL BEKEND: 925c, 925e, 925f/deel

BOUWAANVRAAG

ALLE AFMETINGEN DIENEN TER PLAATSE DOOR DE UITVOERENDE AANNEMER GEKONTROLEERD TE WORDEN. ALLE DELEN IN STAAL, BETON, EN DRAGENDE DELEN IN HOUT ZULLEN UITGEVOERD WORDEN VOLGENS DE GEGEVENS EN PLANEN VAN HET STUDBUREAU STABILITEIT.

A INPLANTING EN PLATTEGROND FUNDERING

OPDRACHTGEVER: OPENBAAR CENTRUM VOOR MAATSCHAPPELIJK WELZIJN VAN ANTWERPEN
Lange Gasthuisstraat 33
2000 Antwerpen
tel.: 03/223.56.11

ARCHITEKT: mevr. CHRIS ANSEEUW Ir.-architect
Lange Van Ruusbroecstraat 112
2018 Antwerpen
tel.: 03/235.86.31

Voor het O.C.M.W. van Antwerpen
De Secretaris
W. Coppens
H.B. Poels

AANNEMER: **990186**

AANPASSINGEN		GETEKEND:	GOEDGEKEURD:
NO.	DATUM	OMSCHRIJVING	
A	10.12.98	aanpassen 3 ^o verdieping, dakkapel achter	
		DATUM: 07.07.98	SCHAAL: 1/100 - 1/50
		PLAN: 2-3	A