

teccon(+) technology for topography
cad & construction

kleimaer16
9030 gent - mariaakerke

tel. +32 9 380 36 82
fax +32 9 386 40 21

www.teccon.be
info@teccon.be

Opmeting bestaande toestand - KELDER

Adres: Jozef De Bomstraat 25-27-29/31, 2018 Antwerpen

Opdrachtgever: AG VESPA, Generaal Lemanstraat 55 bus 4, 2018 Antwerpen

Dossiernummer 2016.16608	Datum 07-11-2016	Opgemaakt PDK	Schaal 1/100
------------------------------------	----------------------------	-------------------------	------------------------

kleuter- en lagere school 'De Sterrenkijker'



Jozef De Bomstraat

KWS

Legende	
	BINNENMUUR
	UITENMUUR HOOG
	UITENMUUR LAAG
	DAKKOEPEL
	DEUR
	GEVEL
	KELDERGAT
	LUIFEL
	RAAM
	RAND WEG
	SCHEIDING VERHARDING
	TRAP
	WAND
	NIVEAUVERSCHIL
	AS WEG
	SLIKKER
	HYDRANT
	STRAATKAP WATER
	STRAATKAP GAS
	STRAATKAP DIVERS
	ONDERZOEKSCHOUW ROND
	NIVEAU MAIVELD
	NIVEAU NIET MAIVELD
	LOKAALHOOGTE (cm)
	VLOERPAS TAW (m)
	306 7,16
	10,00
	10,00


tecccon(+)
technology for topography
cad & construction
kleimoer16
9030 gent - mariakerke
tel. +32 9 380 36 82
fax +32 9 386 40 21
www.tecccon.be
info@tecccon.be

Opmeting bestaande toestand - GELIJKVLOERS

Adres: Jozef De Bomstraat 25-27-29/31, 2018 Antwerpen

Opdrachtgever: AG VESPA, Generaal Lemanstraat 55 bus 4, 2018 Antwerpen

 <p>Opmeting bestaande toestand - GELIJKVLOERS</p> <p>Adres: Jozef De Bomstraat 25-27-29/31, 2018 Antwerpen</p> <p>Opdrachtgever: AG VESPA, Generaal Lemanstraat 55 bus 4, 2018 Antwerpen</p>			
Dossiernummer 2016.16608	Datum 07-11-2016	Opgemaakt PDK	Schaal 1/100
<p>Kleinmoer 16 9030 gent - marlakerke</p> <p>tel +32 9 380 36 82 fax +32 9 386 40 21</p> <p>www.tecccon.be info@tecccon.be</p>			

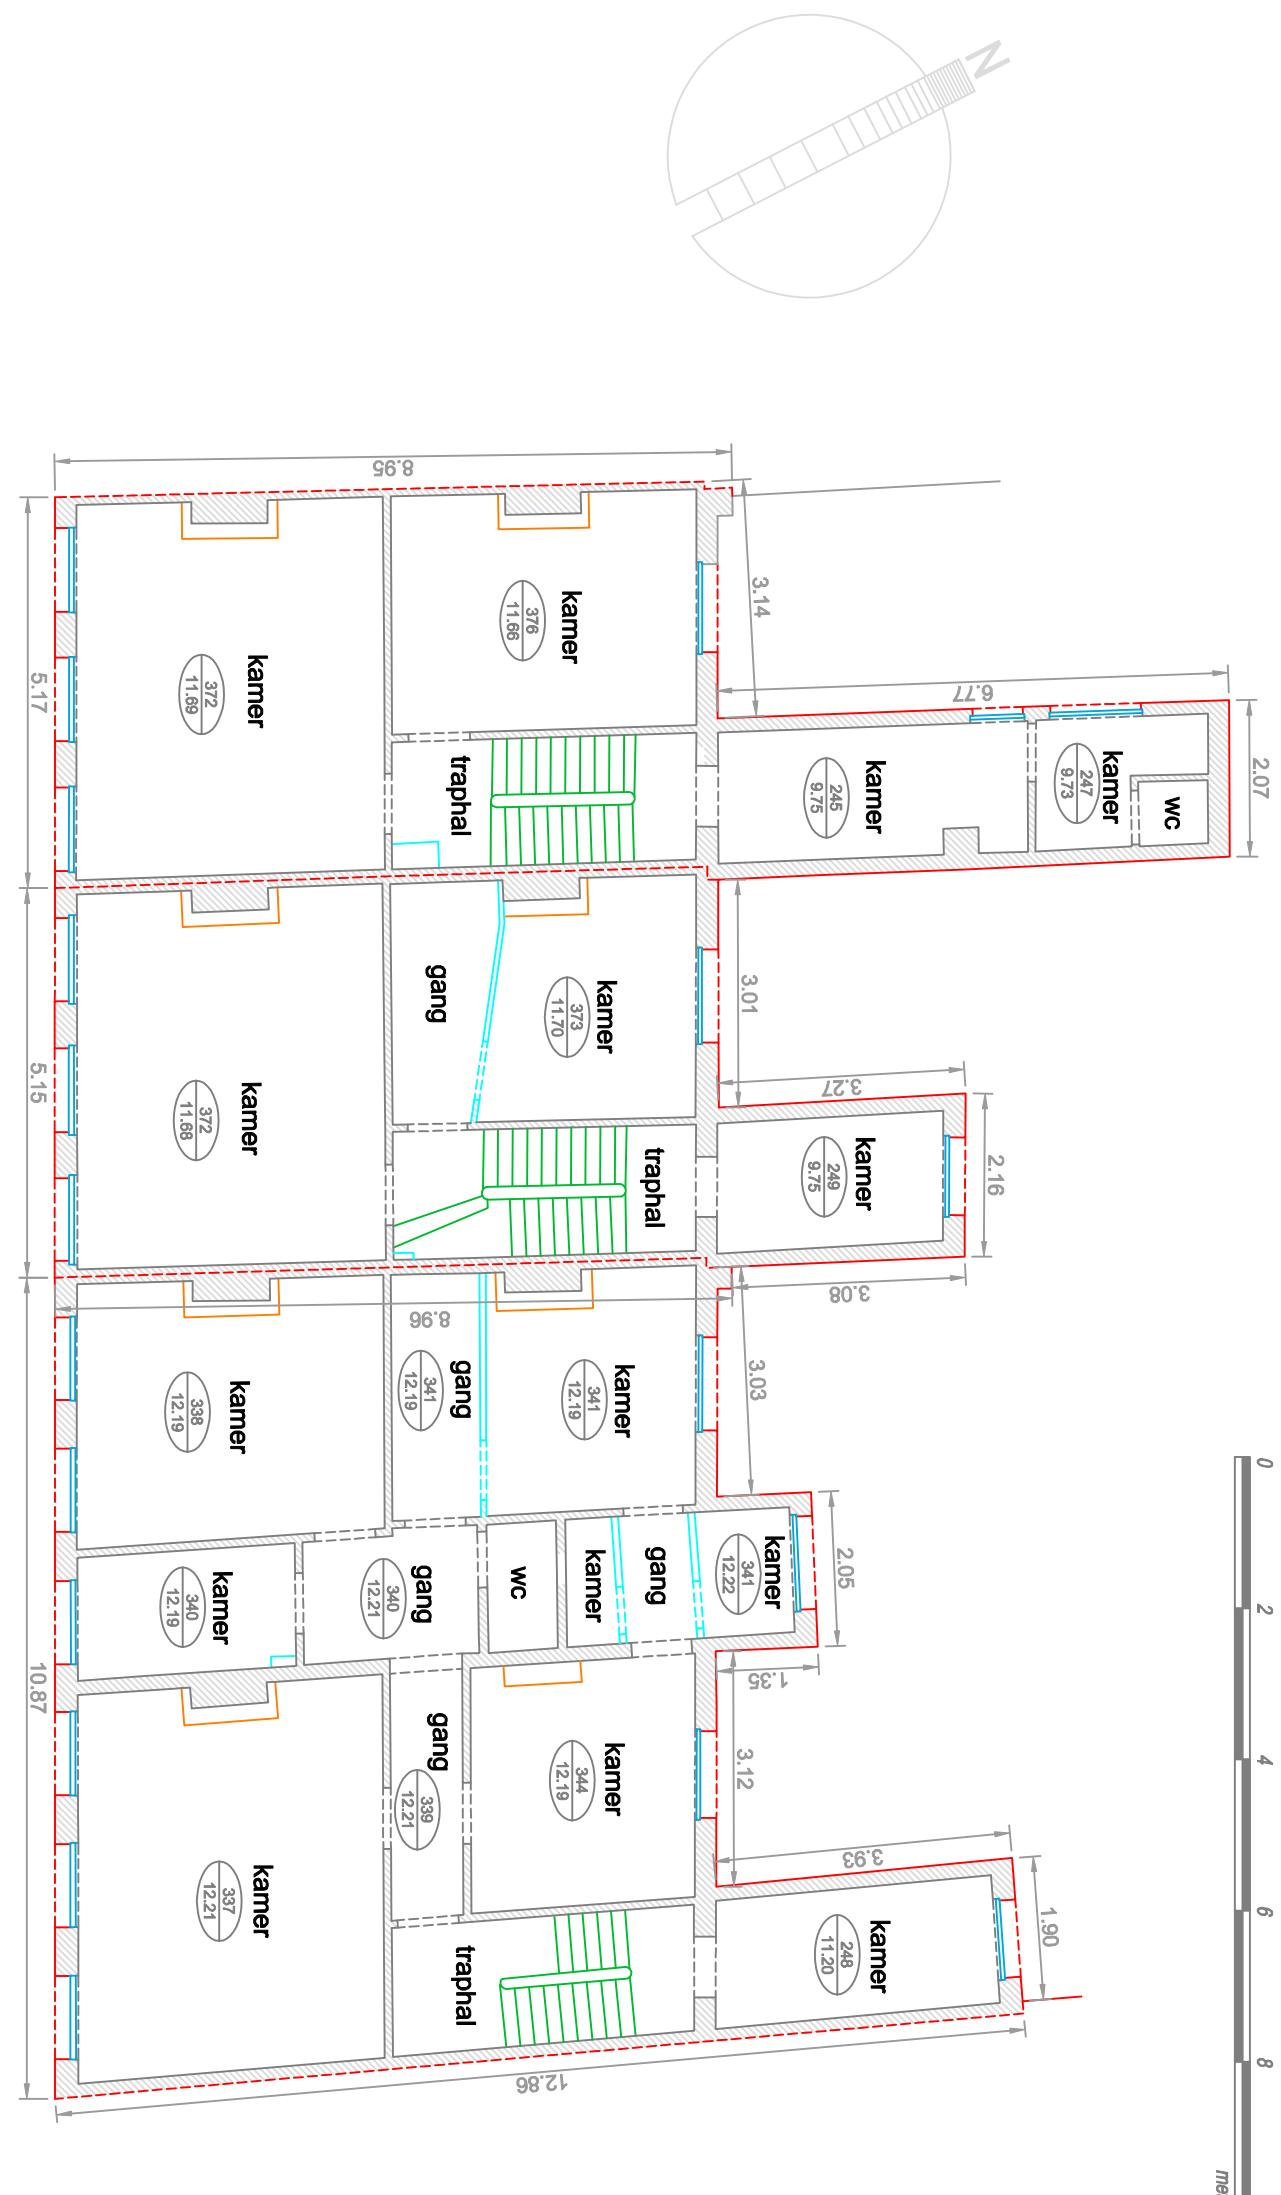



tecccon(+) technology for topography
cad & construction kleimater16
9030 gent - marakerke tel +32 9 380 36 82
fax +32 9 386 40 21 info@tecccon.be

Opmeting bestaande toestand - VERDIEP 1 EN TUSSENVERDIEP 1

Adres: Jozef De Bomstraat 25-27-29/31, 2018 Antwerpen

Opdrachtgever: AG VESPA, Generaal Lemanstraat 55 bus 4, 2018 Antwerpen

Dossiernummer 2016.16608	Datum 07-11-2016	Opgemaakt PDK	Schaal 1/100
-----------------------------	---------------------	------------------	-----------------

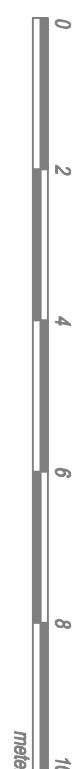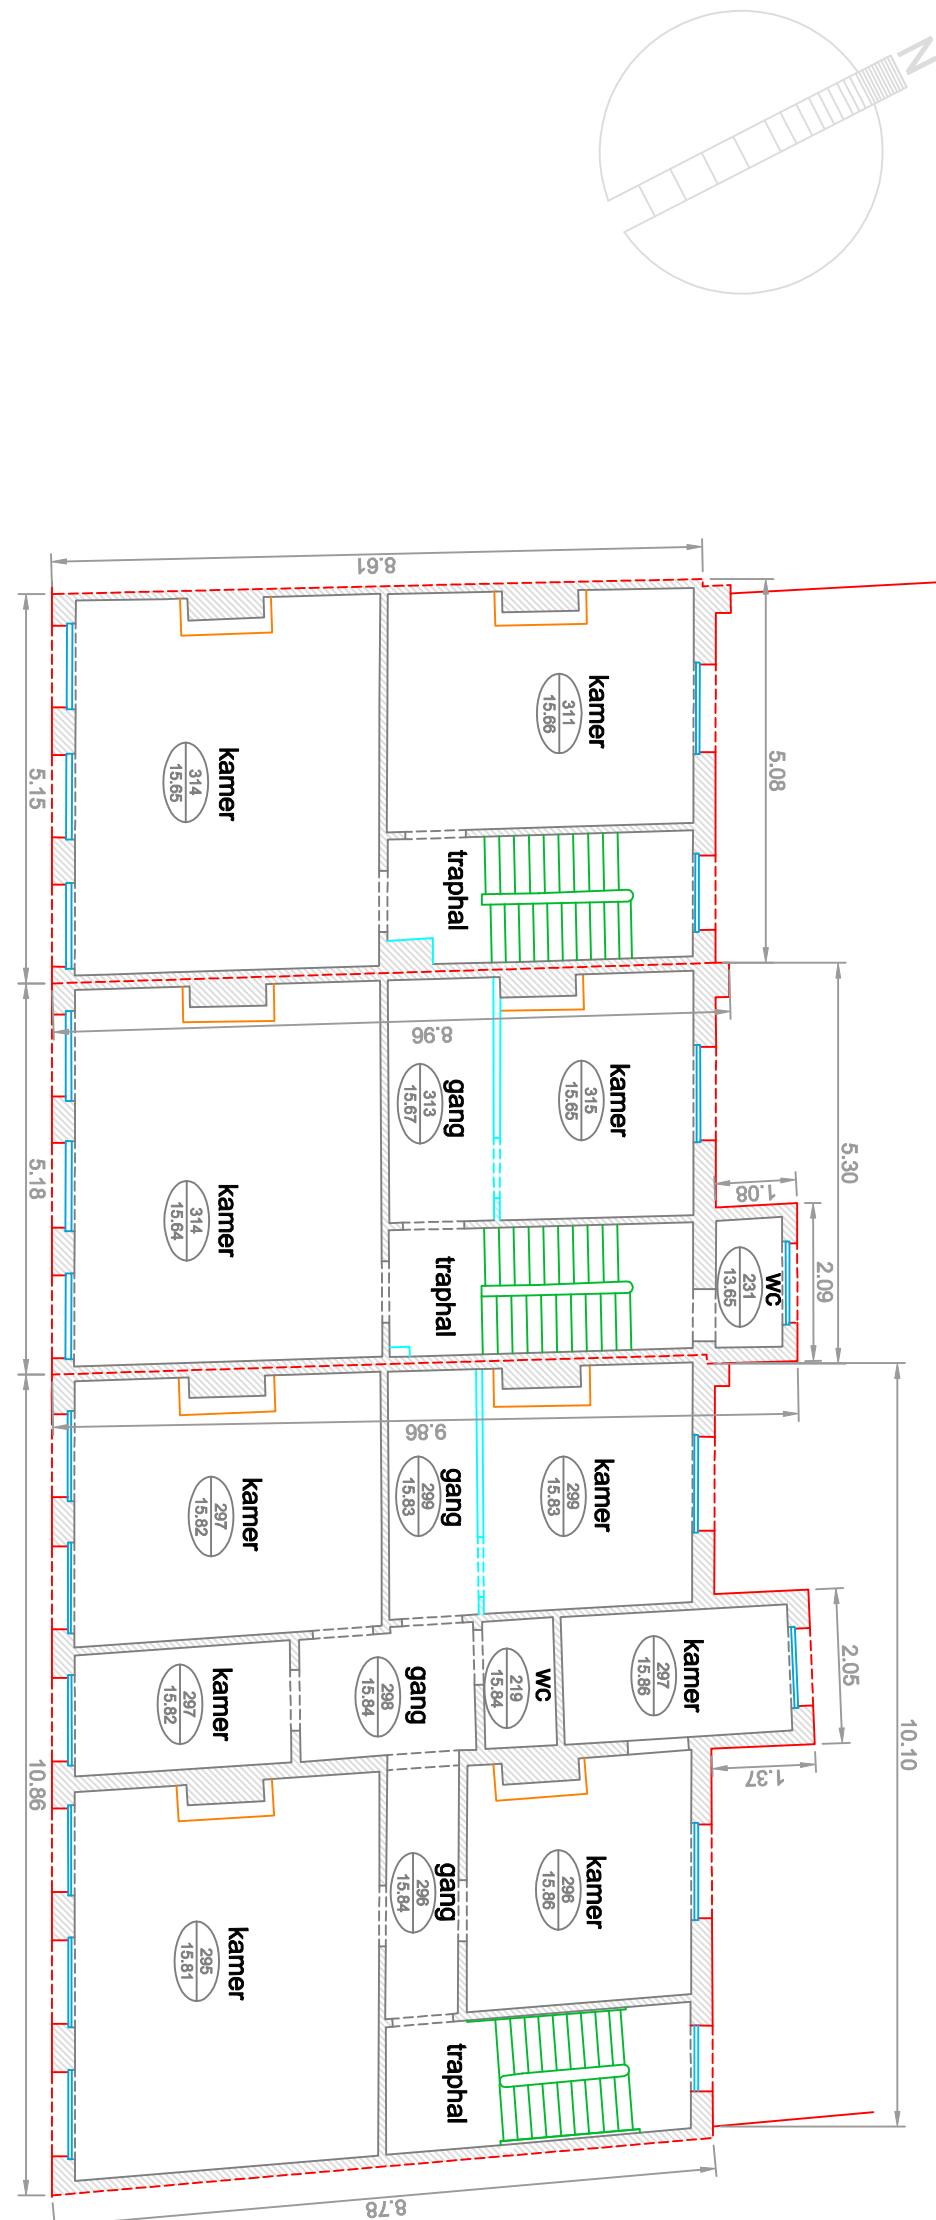

Legende

BINNENMUUR
BUITENMUUR!

-
GEVEL
RAAM

WAI
DEI

LOKAALHOOGTE (cm) VIJFEBRAS-TAW (5)

VLOERPAS TAW (m)

卷之三



卷之三

Opdrachtgever: AG VESPA, Generaal Lemanstraat 55 bus 4, 2018 Antwerpen

Afres: Jozef De Bontstraat 25-Z/-29/31, 2018 Alkmaar

Opmeting bestaande toestand - VERDIEP 2 EN TUSSENVERDIEP 2

<p>Opmeting bestaande toestand - VERDIEP 2 EN TUSSENVERDIEP 2</p> <p>Adres: Jozef De Bomstraat 25-27-29/31, 2018 Antwerpen</p> <p>Opdrachtgever: AG VESPA, Generaal Lemanstraat 55 bus 4, 2018 Antwerpen</p>			
Dossiernummer 2016.16608	Datum 07-11-2016	Opgemaakt PDK	Schaal 1/100
 <p>technology for topography cad & construction</p> <p>kleinmoer16 9030 gent - mariakerke</p> <p>tel. +32 9 390 36 82 fax +32 9 386 40 21</p> <p>www.teccon.be info@teccon.be</p>			

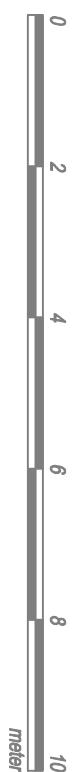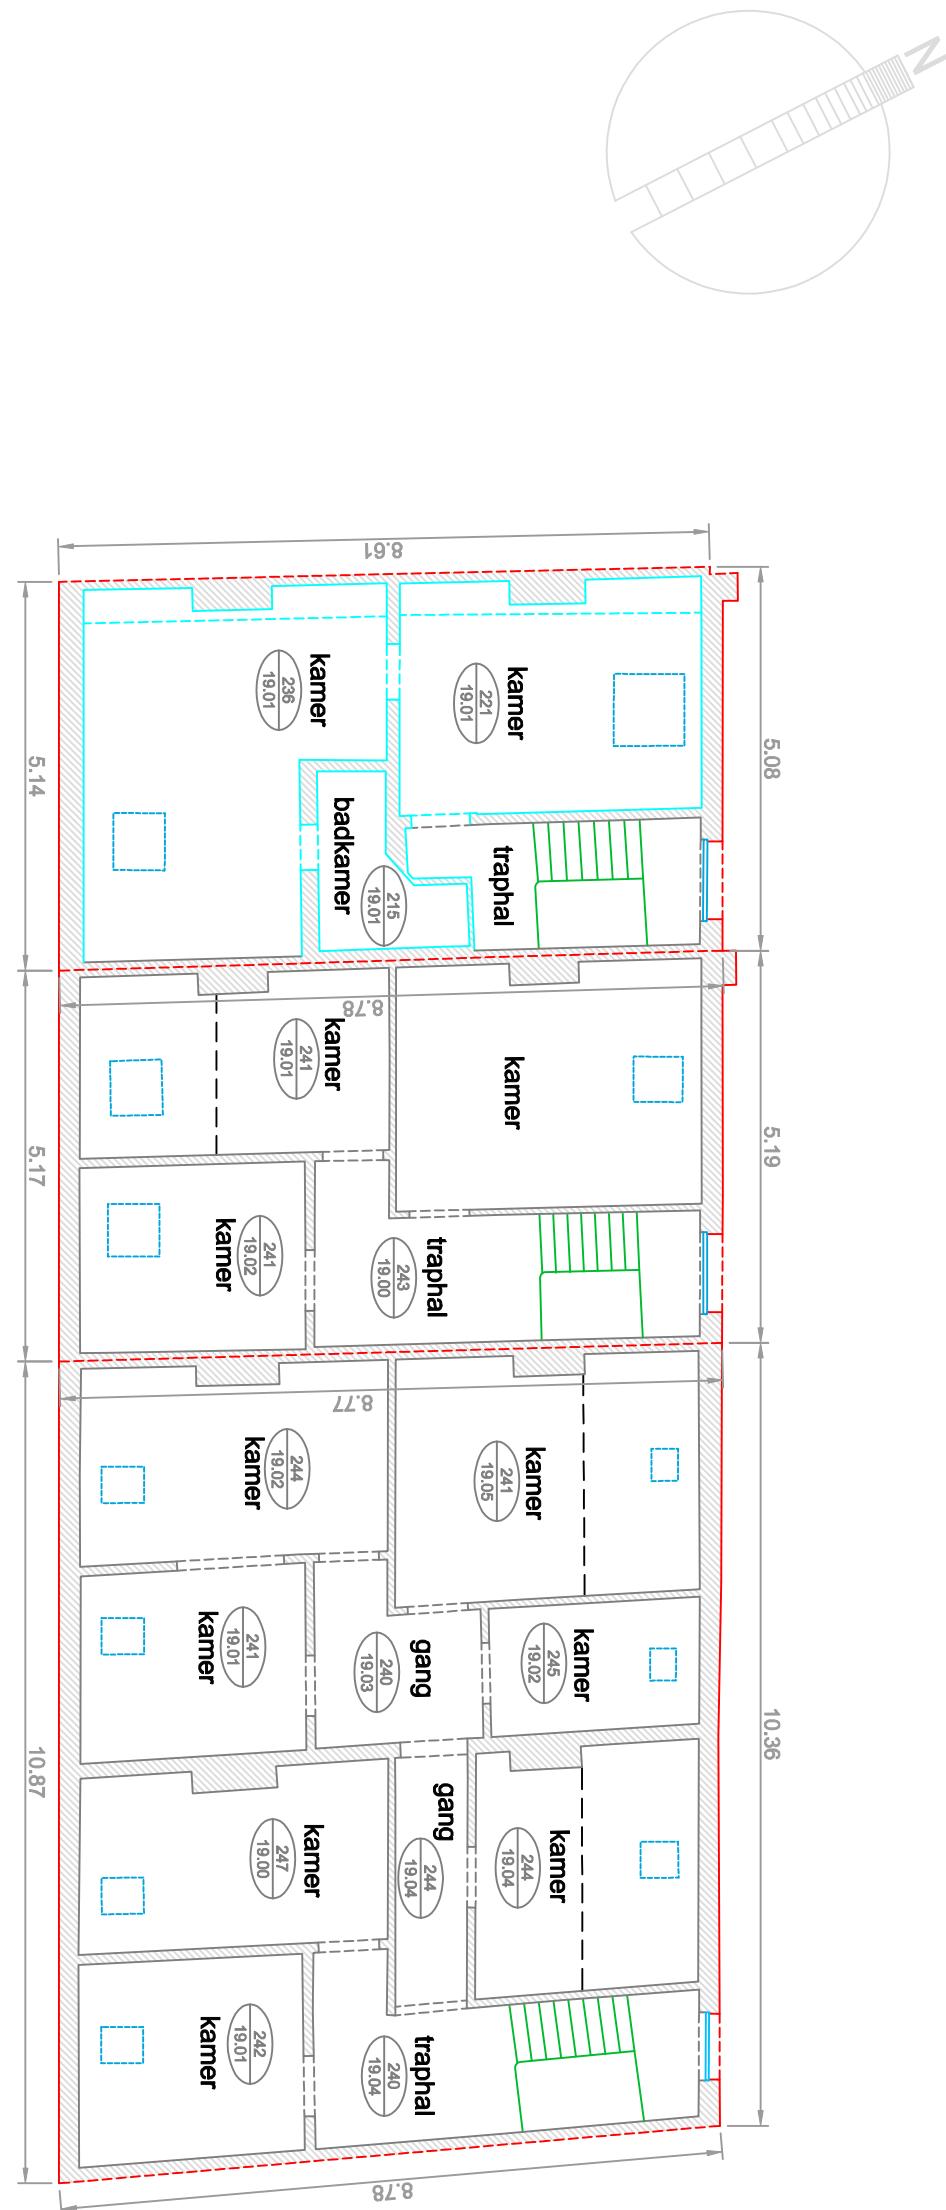

teccon(+) technology for topography
cad & construction kleimaer 16
9030 gent - mariaakerke tel. +32 9 380 36 82
fax +32 9 386 40 21 info@teccon.be
www.teccon.be

Opmeting bestaande toestand - ZOLDER

Adres: Jozef De Bomstraat 25-27-29/31, 2018 Antwerpen

Opdrachtgever: AG VESPA, Generaal Lemanstraat 55 bus 4, 2018 Antwerpen

Dossiernummer 2016.16608	Datum 07-11-2016	Opgemaakt PDK	Schaal 1/100
-----------------------------	---------------------	------------------	-----------------

Legende

BINNENMUUR
BUITENMUUR

GEVEL RAAM

TRAP WAND

WANDEUR

LOKAALHOOGTE (cm) VLAFFERAGSTAW (m)

VLOERPAS TAW (m)