



Grondplannen Speerstraat 55

gelijkvloers	
woning	51 m ²
tuin	68 m ²
voortuin	15 m ²
eerste verdieping	
woning	53 m ²


Via de voortuin kom je binnen in een flexibele ruimte/slaapkamer met berging op verdieping 0. Als je daar enkele trapjes omlaag neemt, naar verdieping -0.5, kom je in een tweede flexibele ruimte/slaapkamer, waar zich ook een wc en badkamer bevinden. Hier is er onder de trap ook 'n berging. Vanuit verdieping 0 neem je de trap naar verdieping +0.5. Hier bevindt zich de keuken/eetkamer en een berging. Wanneer je naar verdieping +1 gaat kom je in de zithoek. Er is ook de mogelijkheid om via een trap in de tuin (verdieping -0.5) verdieping +0.5 te bereiken.

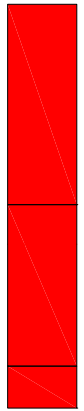

-0.5 / 0

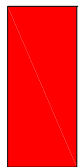

+0.5 / +1

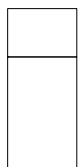

+1.5 / +2



0m 1m 2m 5m


Alle maten die weergegeven worden zijn louter indicatief.
Scheidingswanden, toestellen en meubilair aangeduid in stippellijn worden niet uitgevoerd en zijn louter ter illustratie.

Grondplannen Speerstraat 55

tweede verdieping

woning	34 m ²
terras	16 m ²


Via de trap ga je naar verdieping +1.5 waar er een bureauimte voorzien is met toegang tot het dakterras. Via de laatste trap kom je op verdieping +2 waar nog een slaapkamer is met een badkamer.

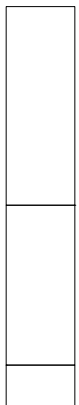


-0.5 / 0




+0.5 / +1

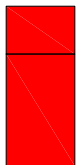

+1.5 / +2

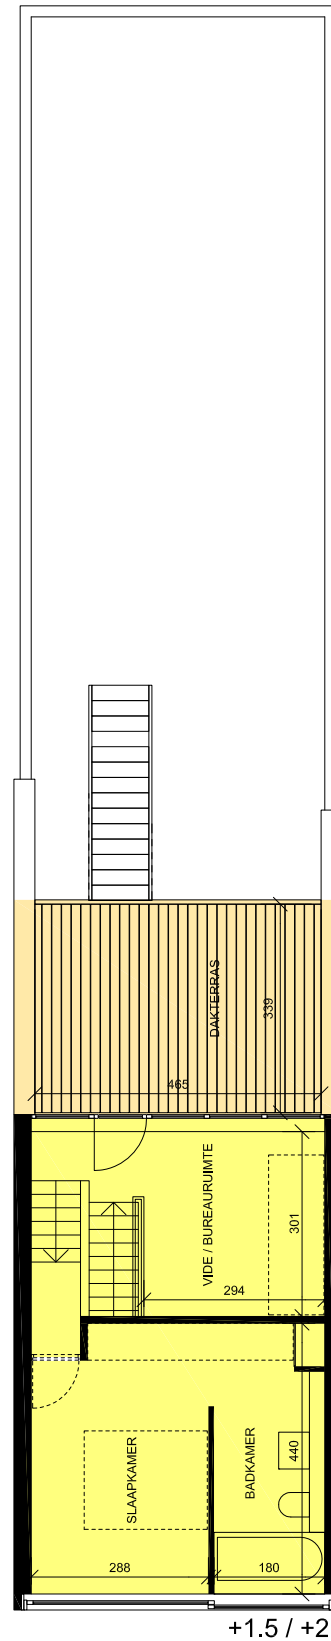

Alle maten die weergegeven worden zijn louter indicatief.
Scheidingswanden, toestellen en meubilair aangeduid in stippellijn worden niet uitgevoerd en zijn louter ter illustratie.

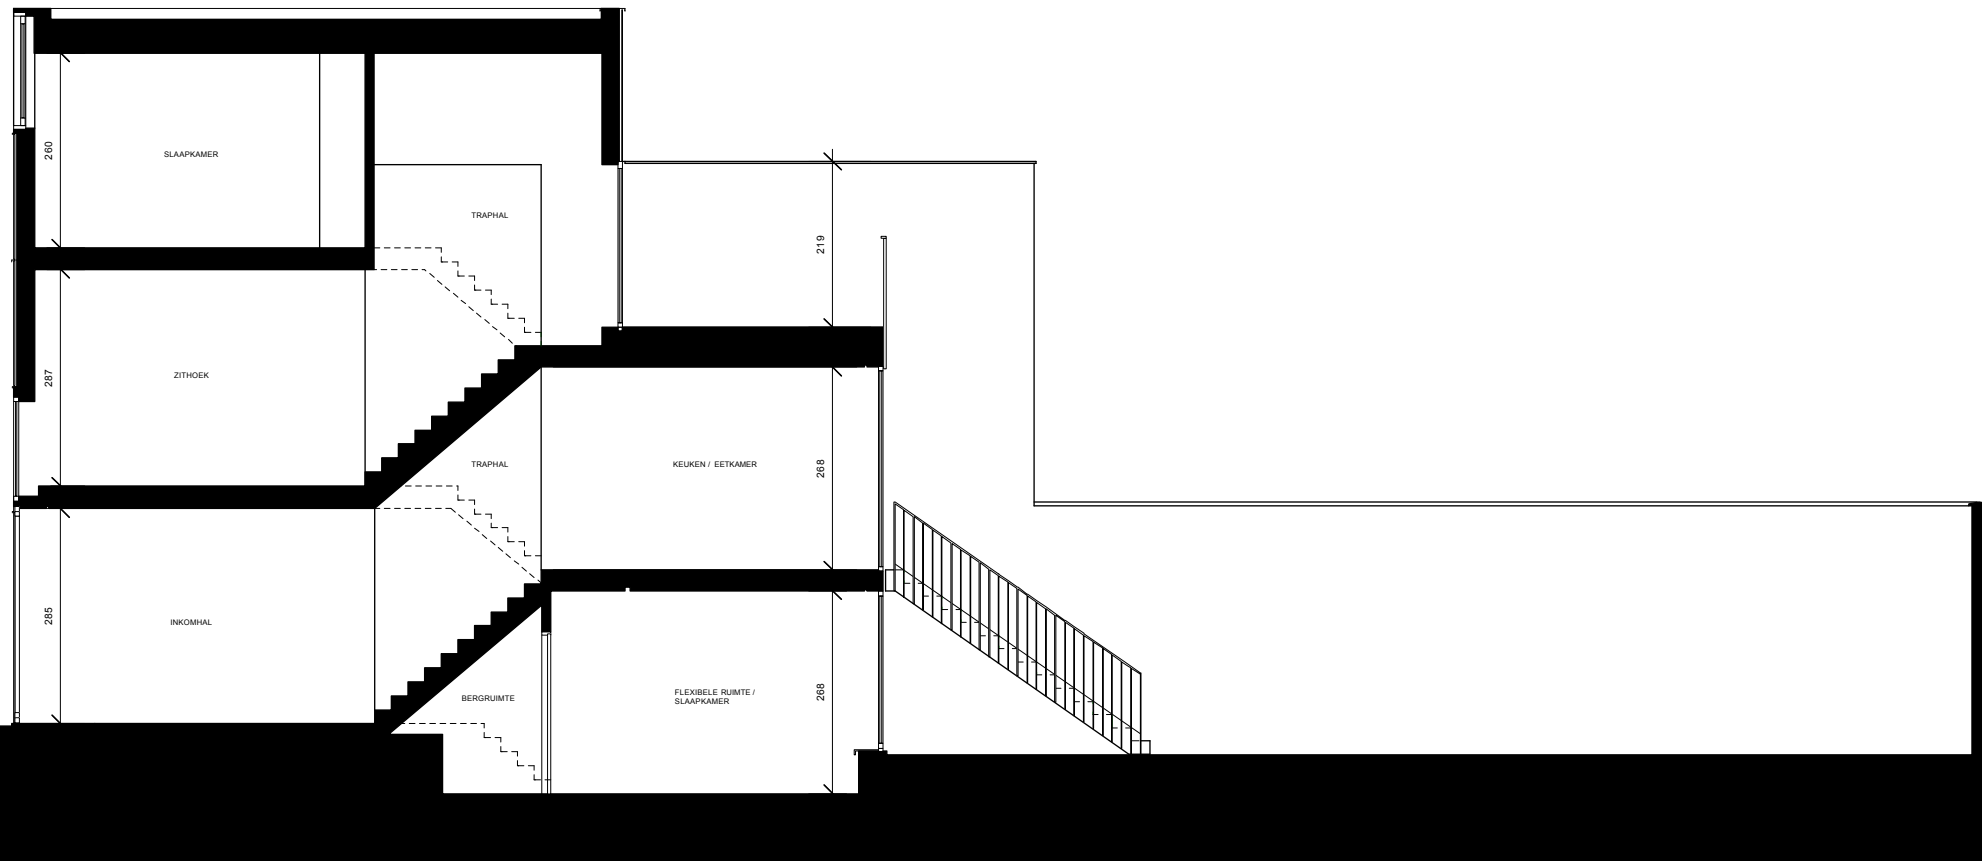

Alle maten zijn indicatief. Scheidingswanden, meubilair en toestellen aangeduid in stippelijjn werden niet uitgevoerd en zijn louter ter illustratie.



0 | 1

PROJECT
Speerstraat 55 2020 Antwerpen

5

TEKENINGEN
Langssnede AA

10

15

20

PULS architecten
info@pulsarchitecten.be