



0 1 5 20m

VOORONTWERP 26.02.10
MYS&BOMANS ARCHITECTUURKANTOOR


AG VESPA
LANGE LOBROEKSTRAAT 36-42-44 ANTWERPEN



LANGE LOBROEKSTRAAT




PLAN GELIJKVLOERS

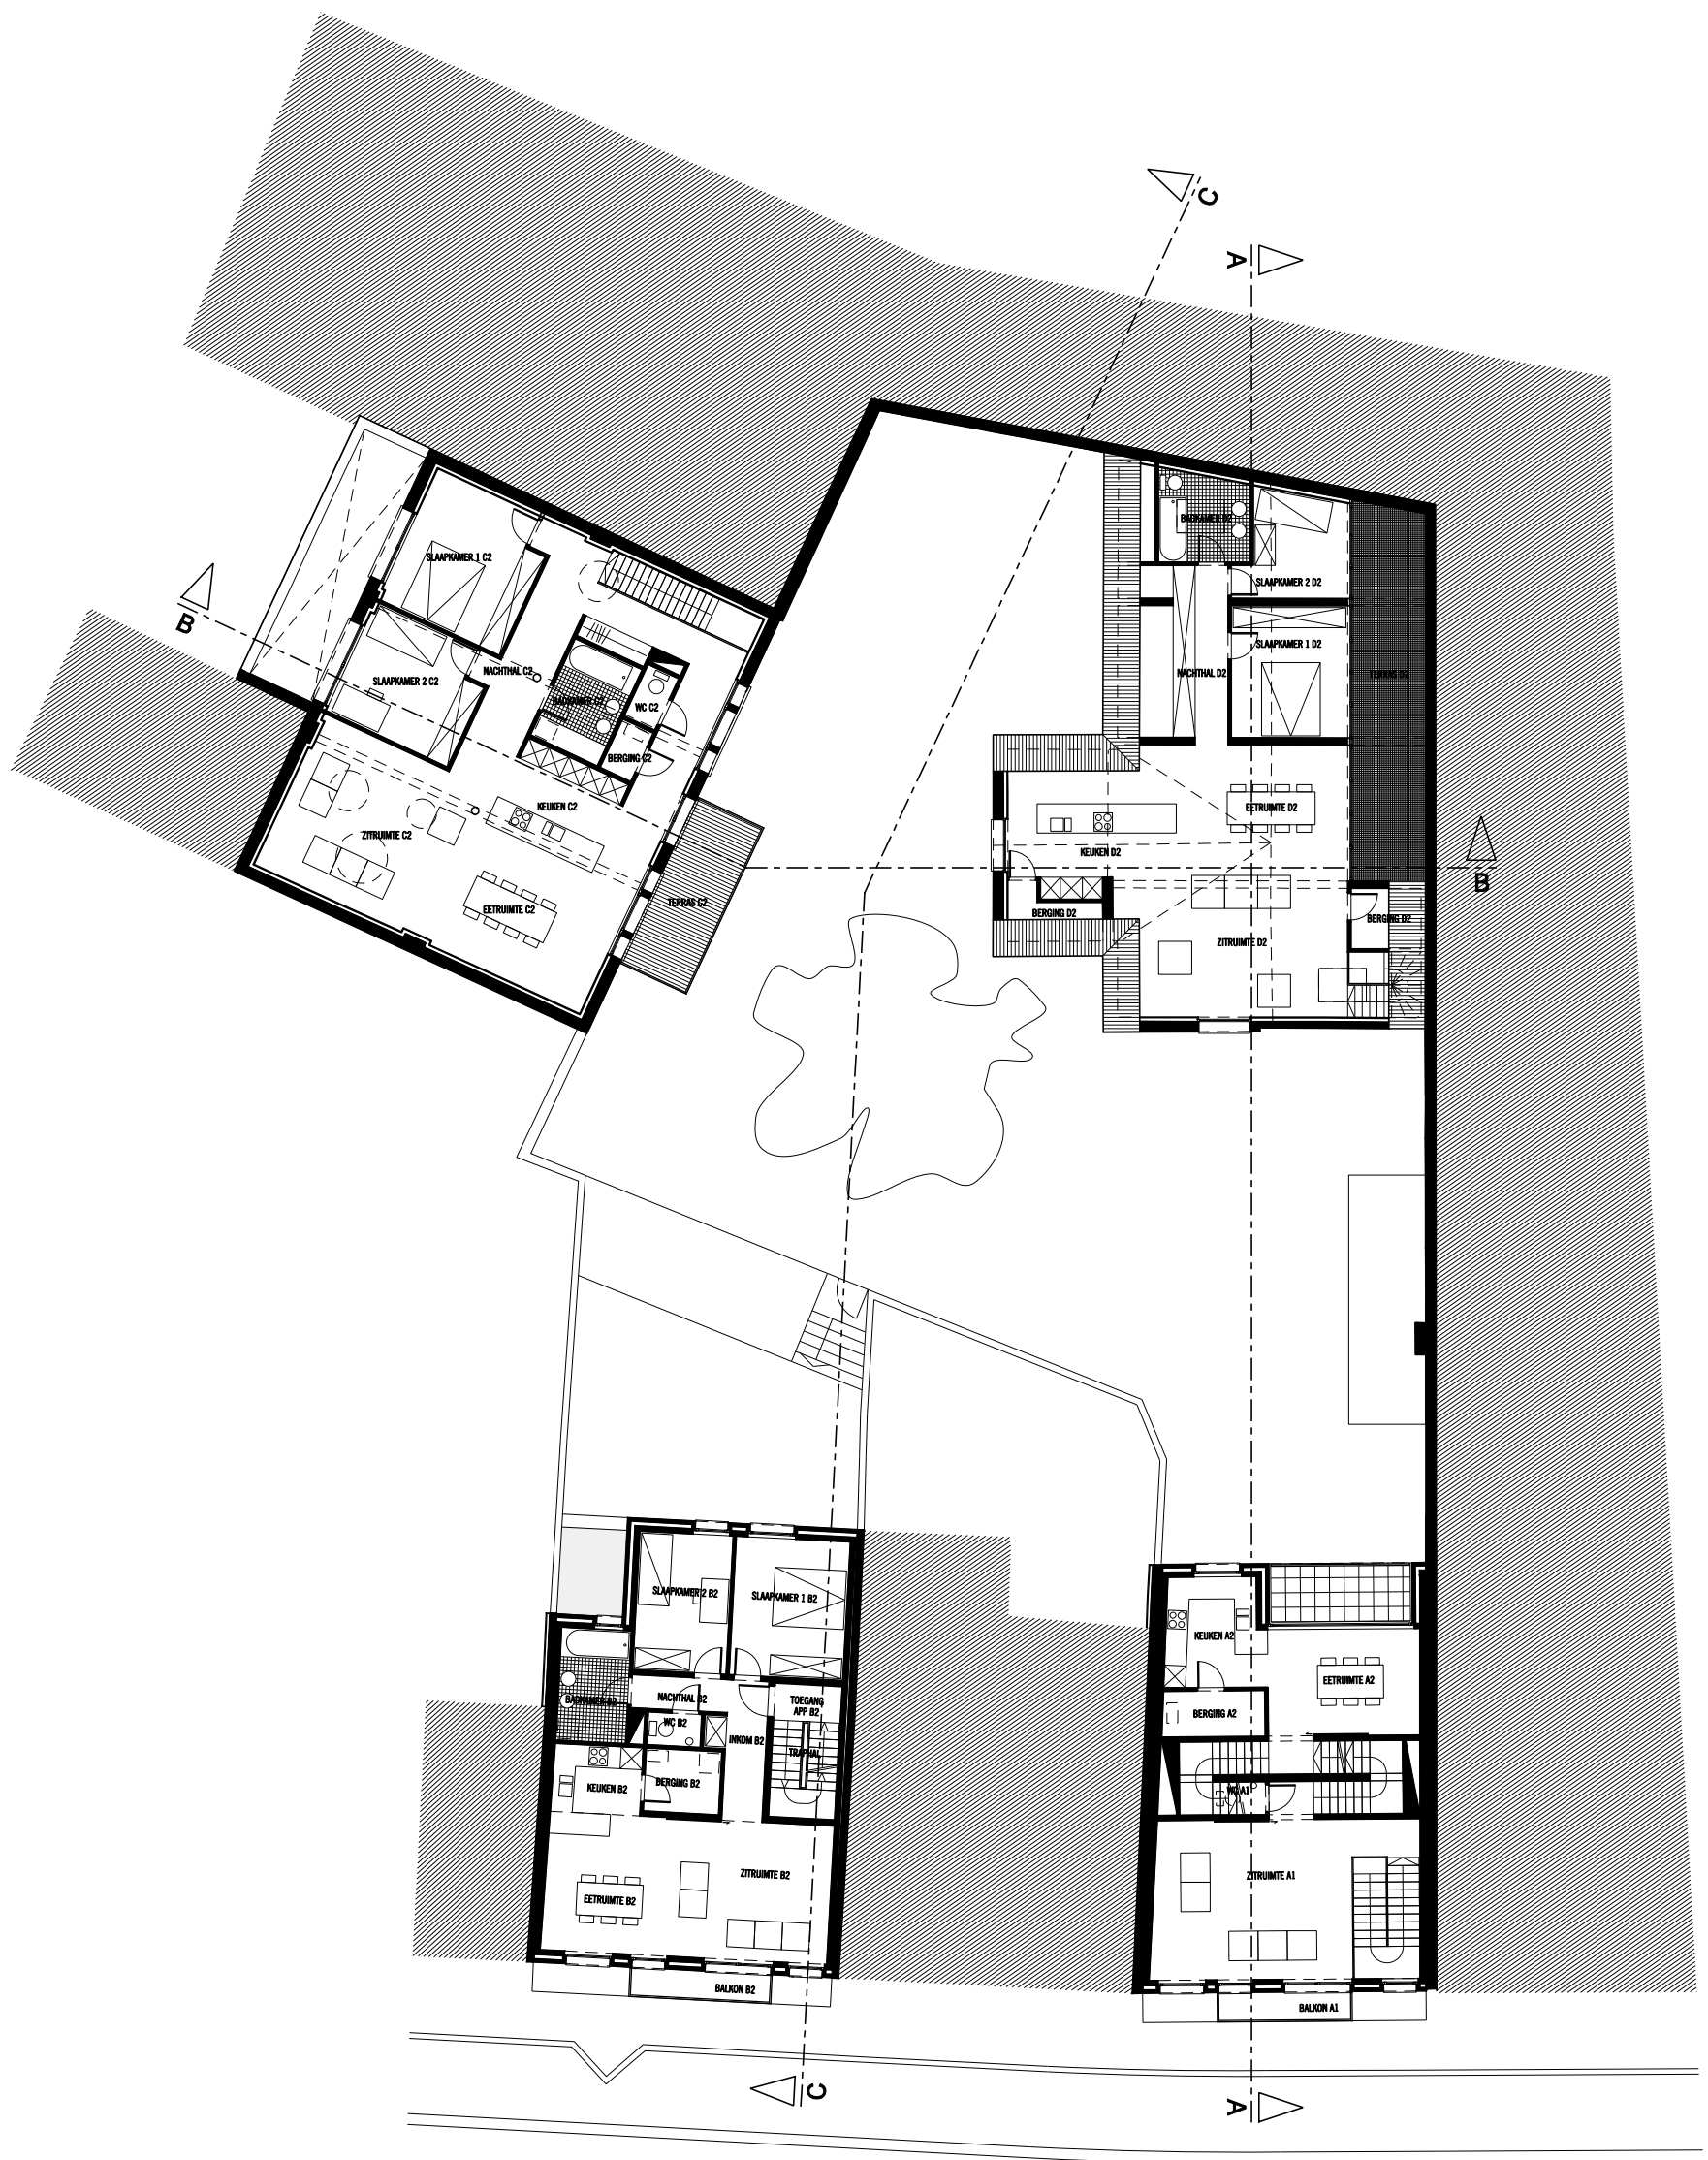

LANGE LOBROEKSTRAAT

0 1 5 20m

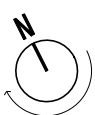

PLAN 1STE VERDIEPING


VOORONTWERP 26.02.10
MYS&BOMANS ARCHITECTUURKANTOOR

AG VESPA
LANGE LOBROEKSTRAAT 36-42-44 ANTWERPEN




LANGE LOBROEKSTRAAT


PLAN 2DE VERDIEPING

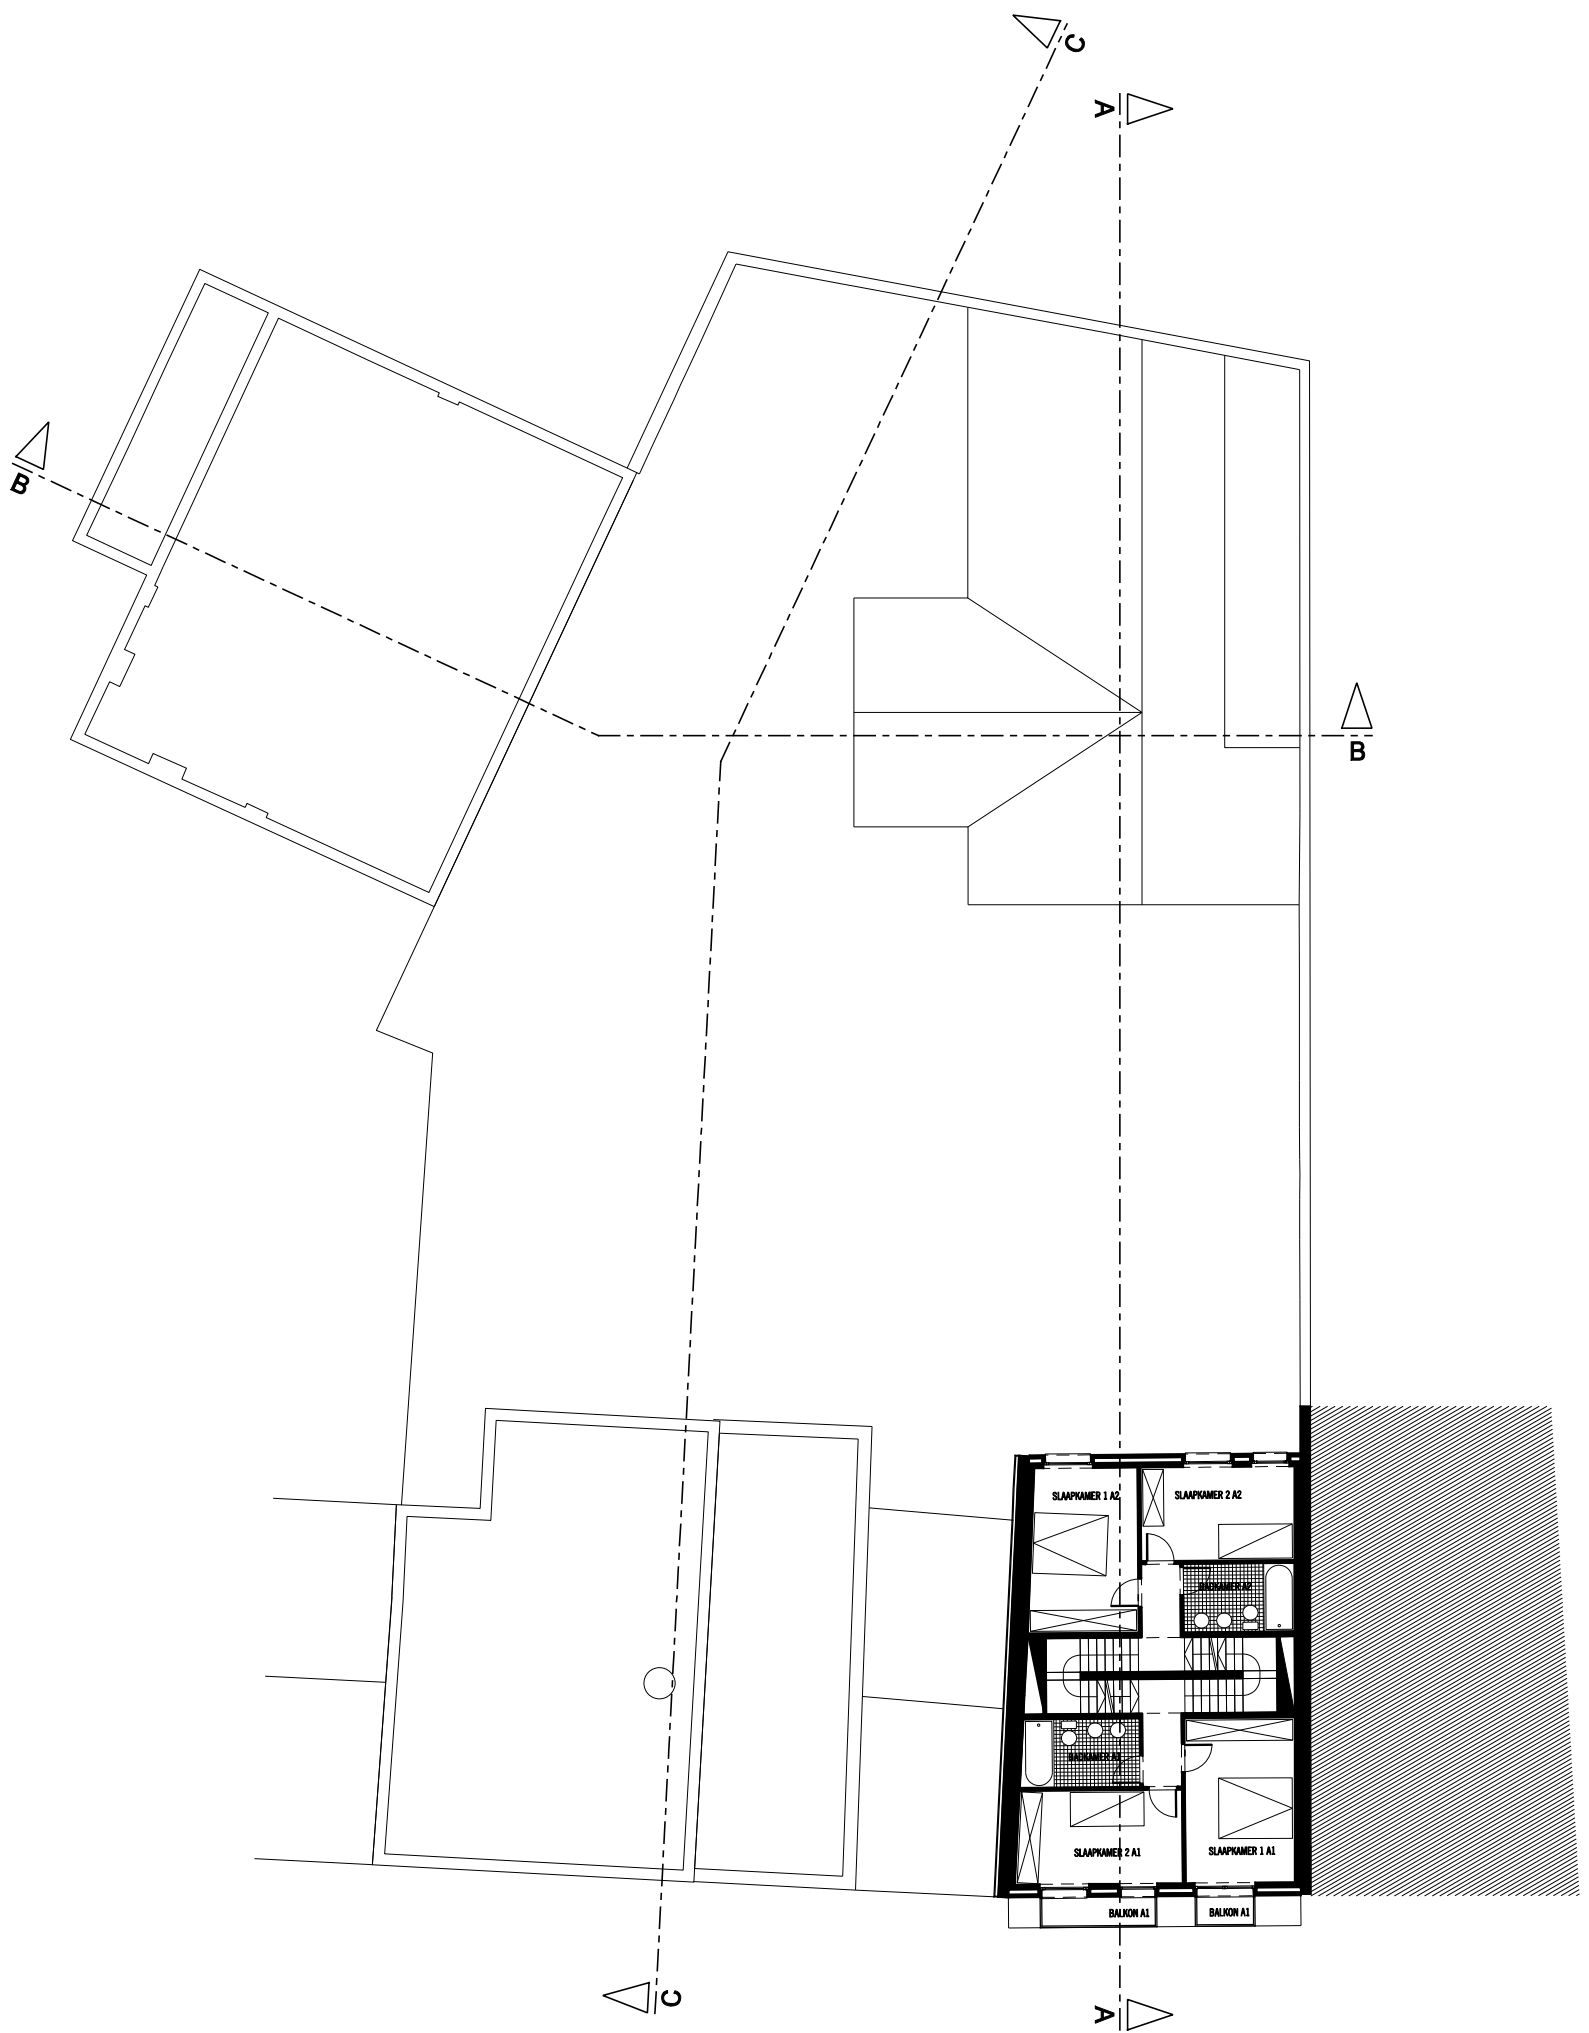

LANGE LOBROEKSTRAAT

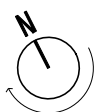


PLAN 3DE VERDIEPING

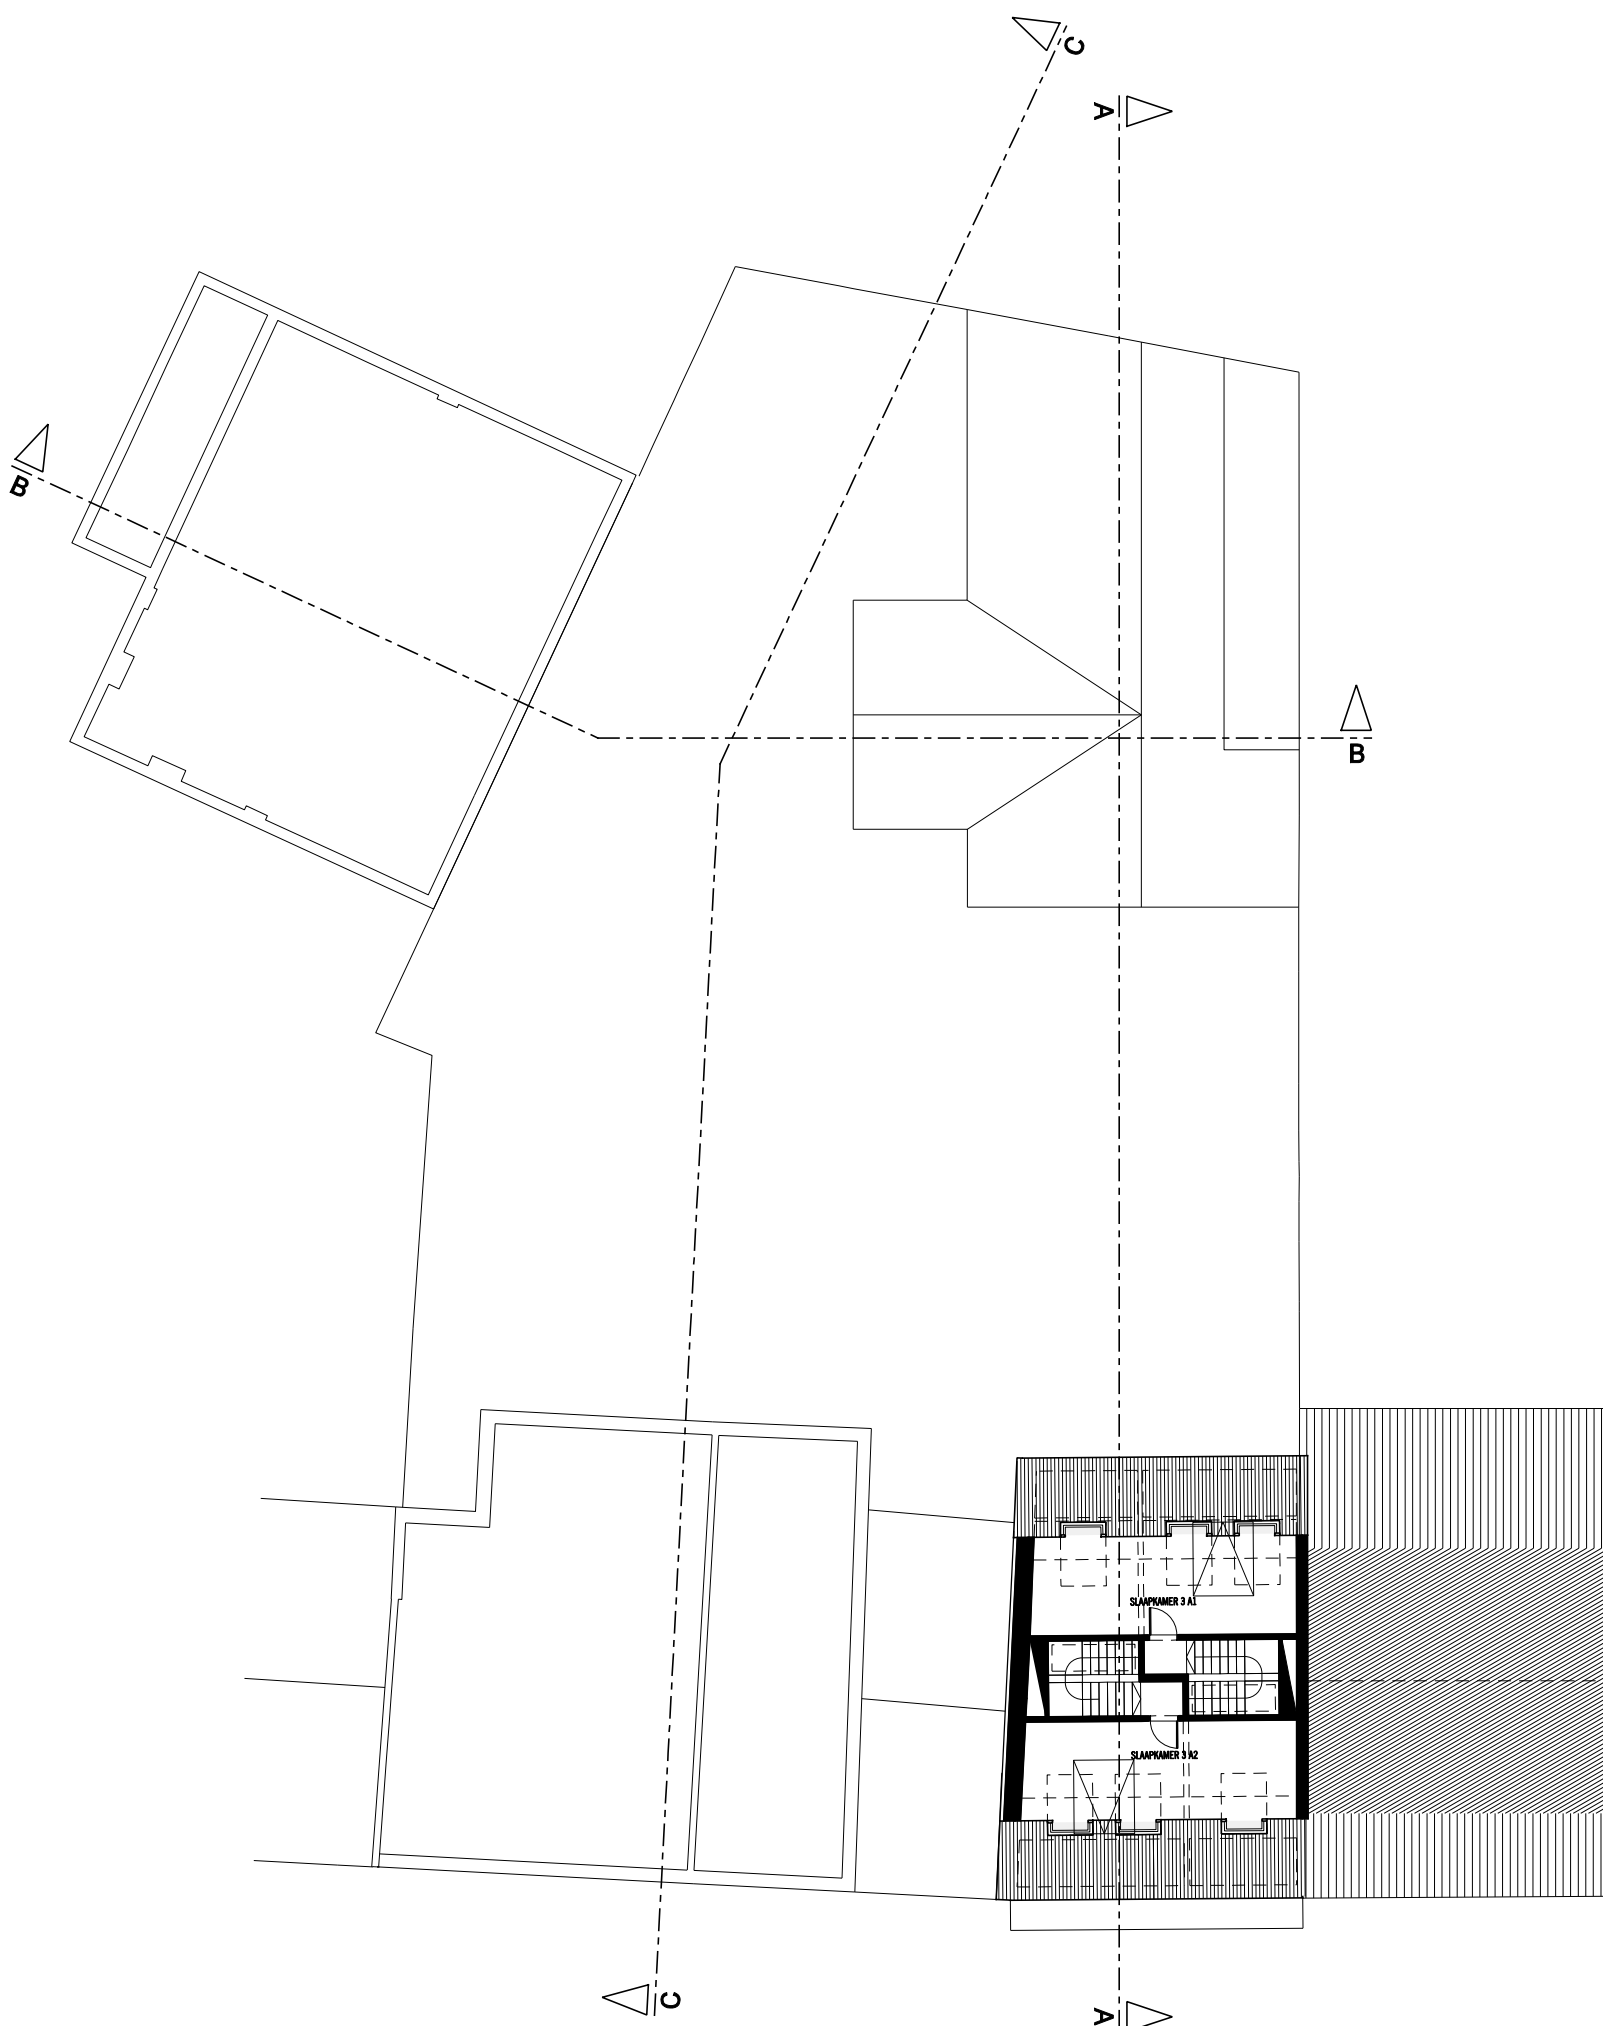

LANGE LOBROEKSTRAAT


PLAN 4DE VERDIEPING

0 1 5 20m

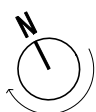


VOORONTWERP 26.02.10
MYS&BOMANS ARCHITECTUURKANTOOR


AG VESPA
LANGE LOBROEKSTRAAT 36-42-44 ANTWERPEN

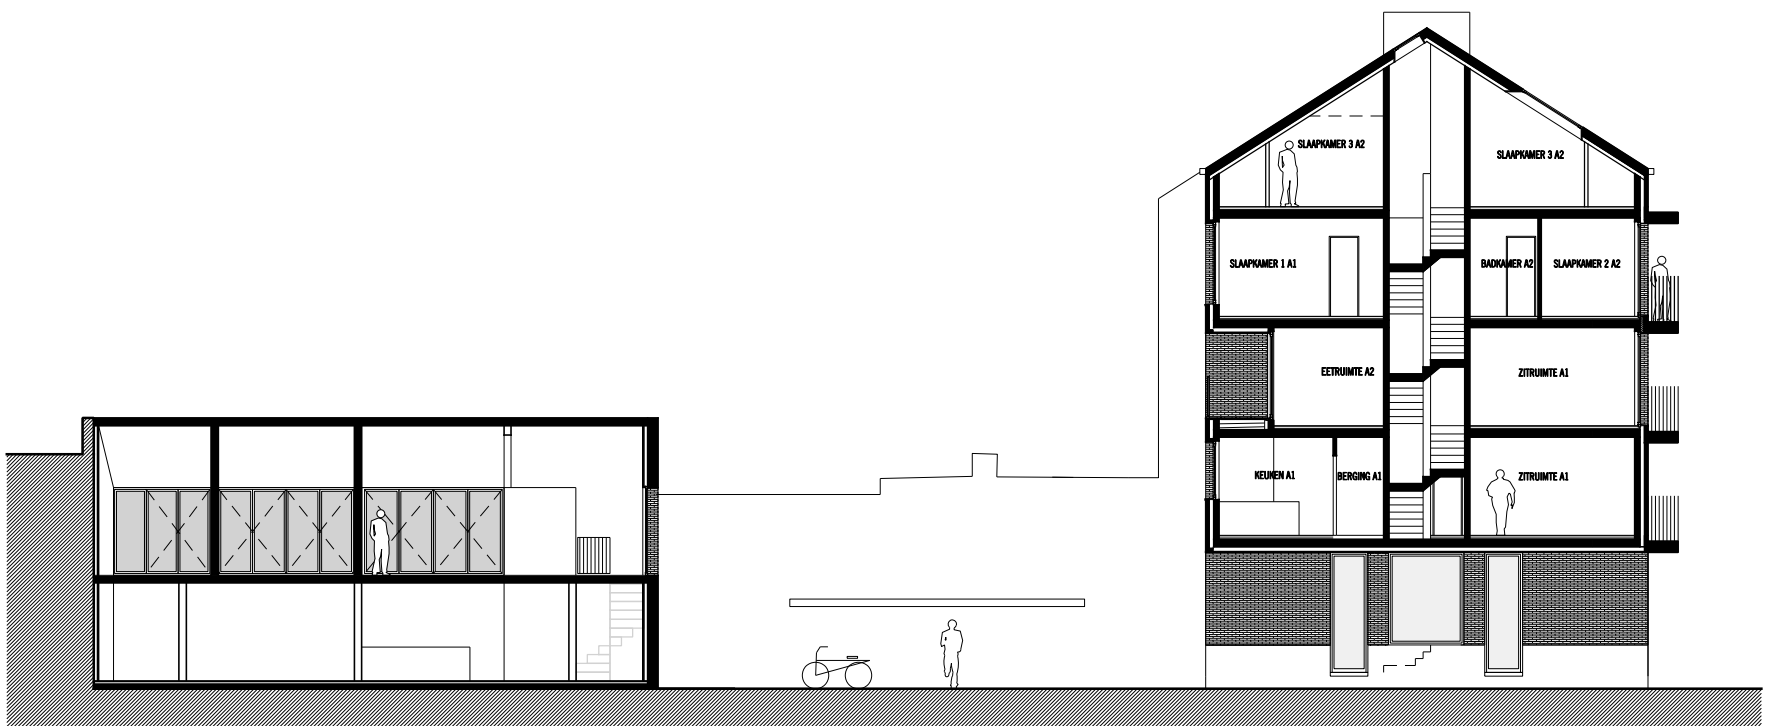

SNEDE AA

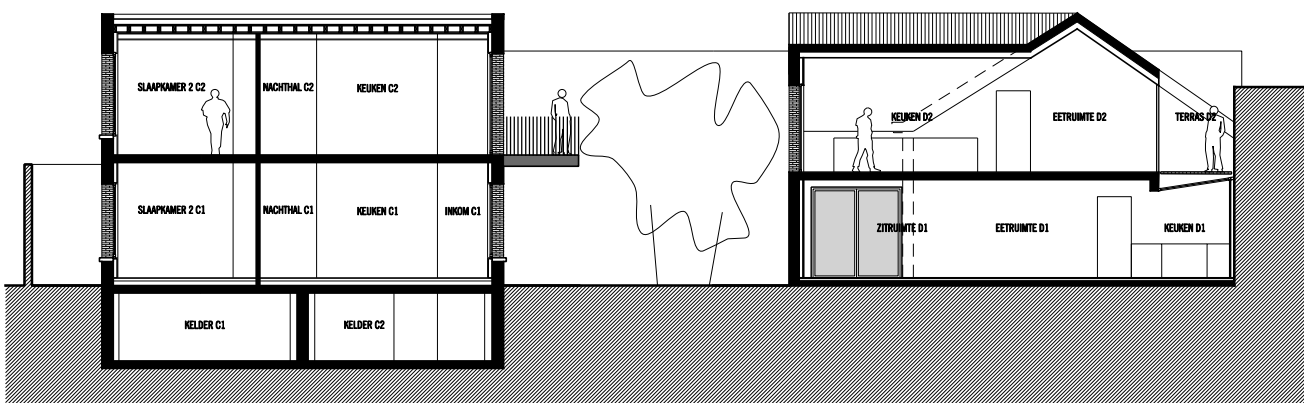

SNEDE BB

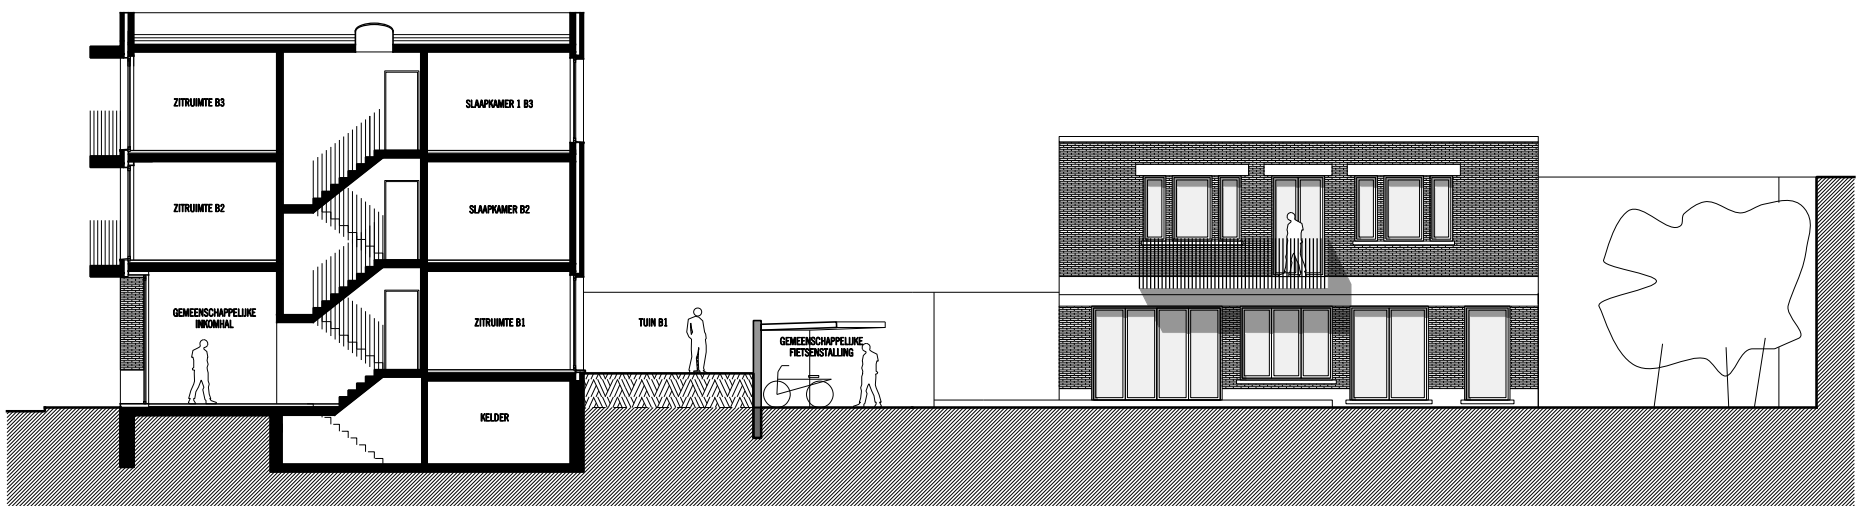



SNEDE CC

0 1 5 20m

DOORSNEDES



GEVELS LANGE LOBROEKSTRAAT

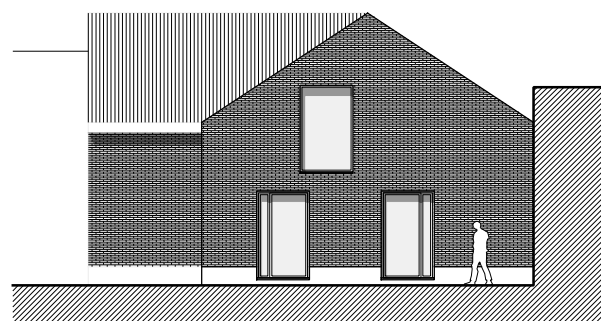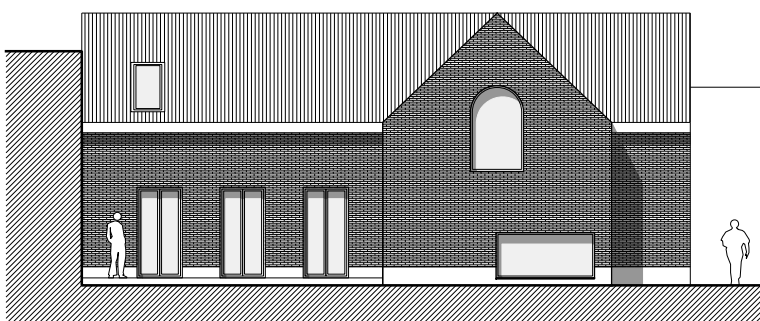

GEVELS GEBOUW D



ACHTERGEVELS LANGE LOBROEKSTRAAT

0 1 5 20m

GEVELAANZICHTEN