


NR21-23

Kloosterstraat

St-Michielstraat

REF punt (1) - bestaande grens (hoek gebouw midden muur)
 X: 151845.1567
 Y: 211803.9994

NR35

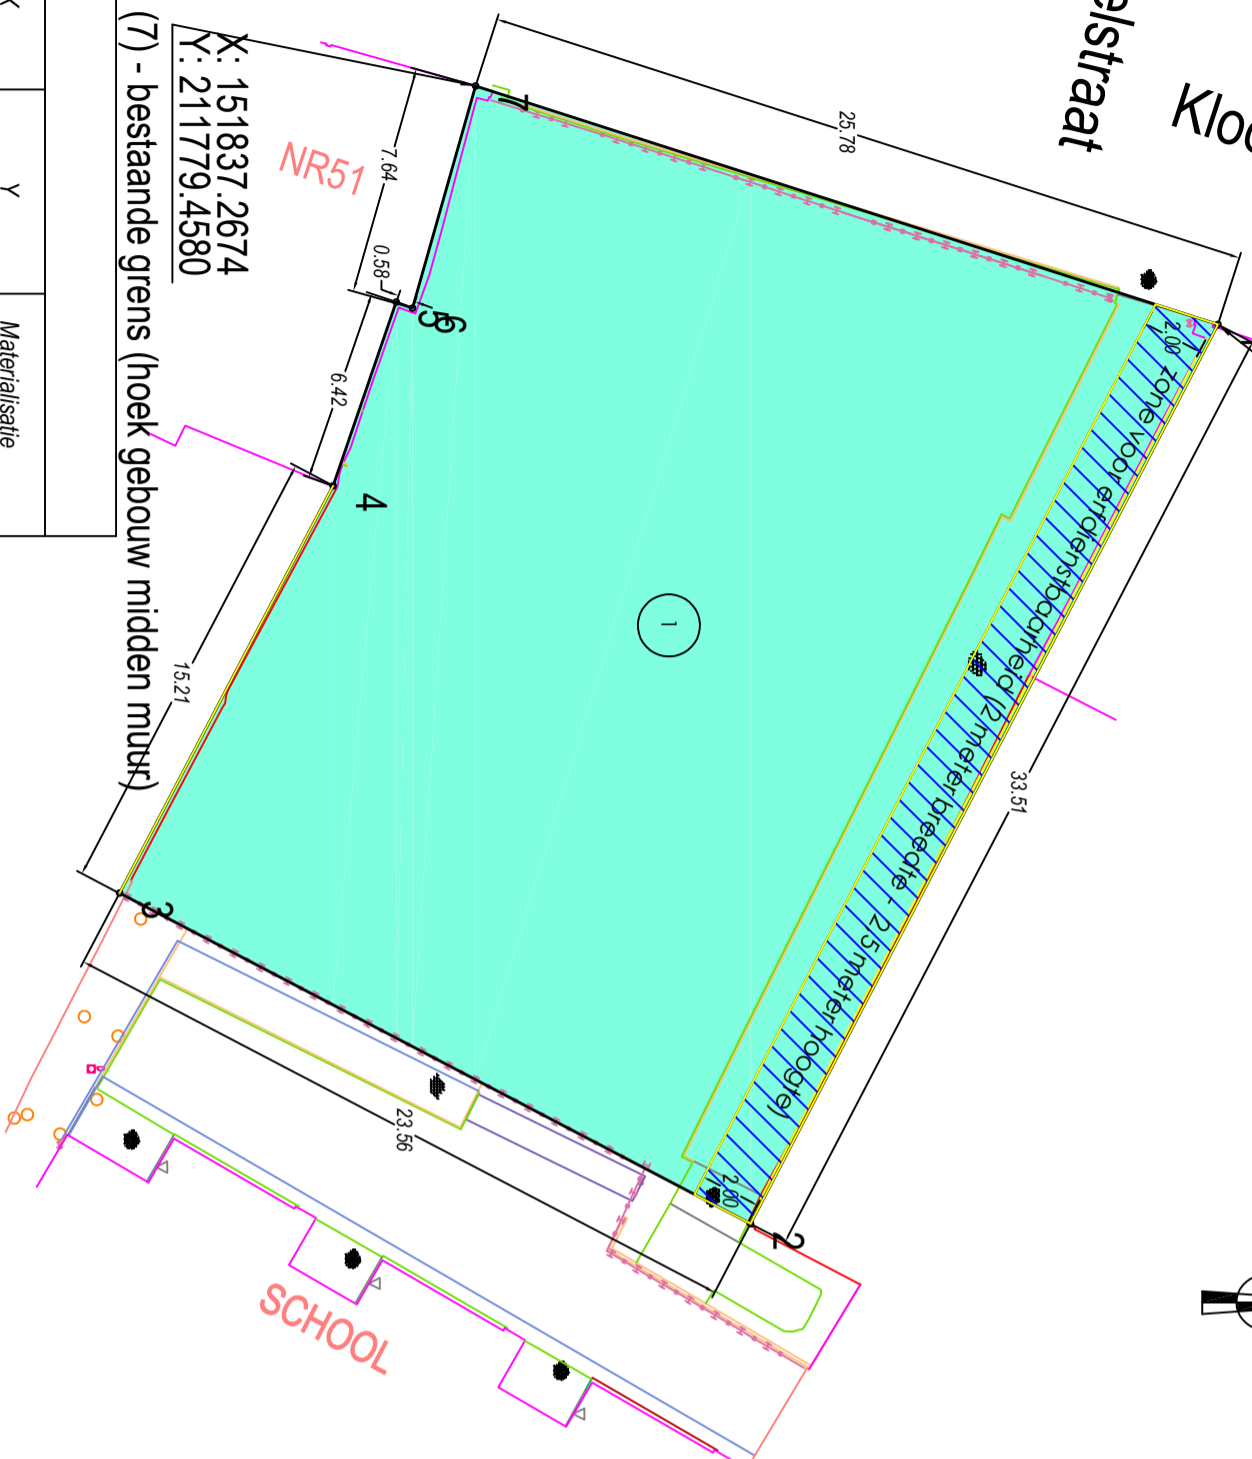

REF punt (7) - bestaande grens (hoek gebouw midden muur)

X: 151837.2674
 Y: 211779.4580

Nr	X	Y	Materialisatie
1	151845.16	211804.00	geen materialisatie
2	151874.89	211788.55	geen materialisatie
3	151863.96	211767.68	geen materialisatie
4	151850.49	211774.75	geen materialisatie
5	151844.42	211776.83	geen materialisatie
6	151844.61	211777.37	geen materialisatie
7	151837.27	211779.46	geen materialisatie

Opmetingsplan Kloosterstraat 37-49

Provincie Antwerpen
 Gemeente Antwerpen

Ade afdeling - sectie D -
 nr. 3202 T3



Paradeplein 25
 2018 Antwerpen
 Tel : 03259.28.26
 Fax : 03259.28.11
 info@vespa.antwerpen.be
 www.agespa.be

Opgemeten en in plan gebracht
 door de ondergetekende

Giuliano Lodts, landmeter-expert

Beëdigd voor de rechtbank van
 eerste aanleg te Antwerpen op 2 juni 2000
 Inschrijvingsnummer LAN121499

Paolssteenweg 210, 3583 Paal-Berlingen

Paal, 29 september 2022

Getekend: GIS

Datum: 29/09/2022

Schaal: 1/250

Formaat: A3

Plannummer: V2022/1779

GlobeZenit
 adding dimensions

Lot	Hoekpunten	Kadastrale nummer	Aard	Oppervlakte
1	1 t/m 7	3202 T3	Bestaande terrein	751,97 m ²

Beschrijving grenzen	
Grens	Beschrijving
1-2, 3-4, 4-5, 5-6, 6-7	bestaand egress (midden muur)
2-3 + 7-1	bestaande grens (afsluiting)



zone voor erfdienstbaarheid (2 meter breedte - 2,5 meter hoogte). Afstanden vanaf zijkant muur.

Voor deze opdracht werd geen juridisch grensonderzoek uitgevoerd. Grenzen bepaald op basis van bestaande toestand