

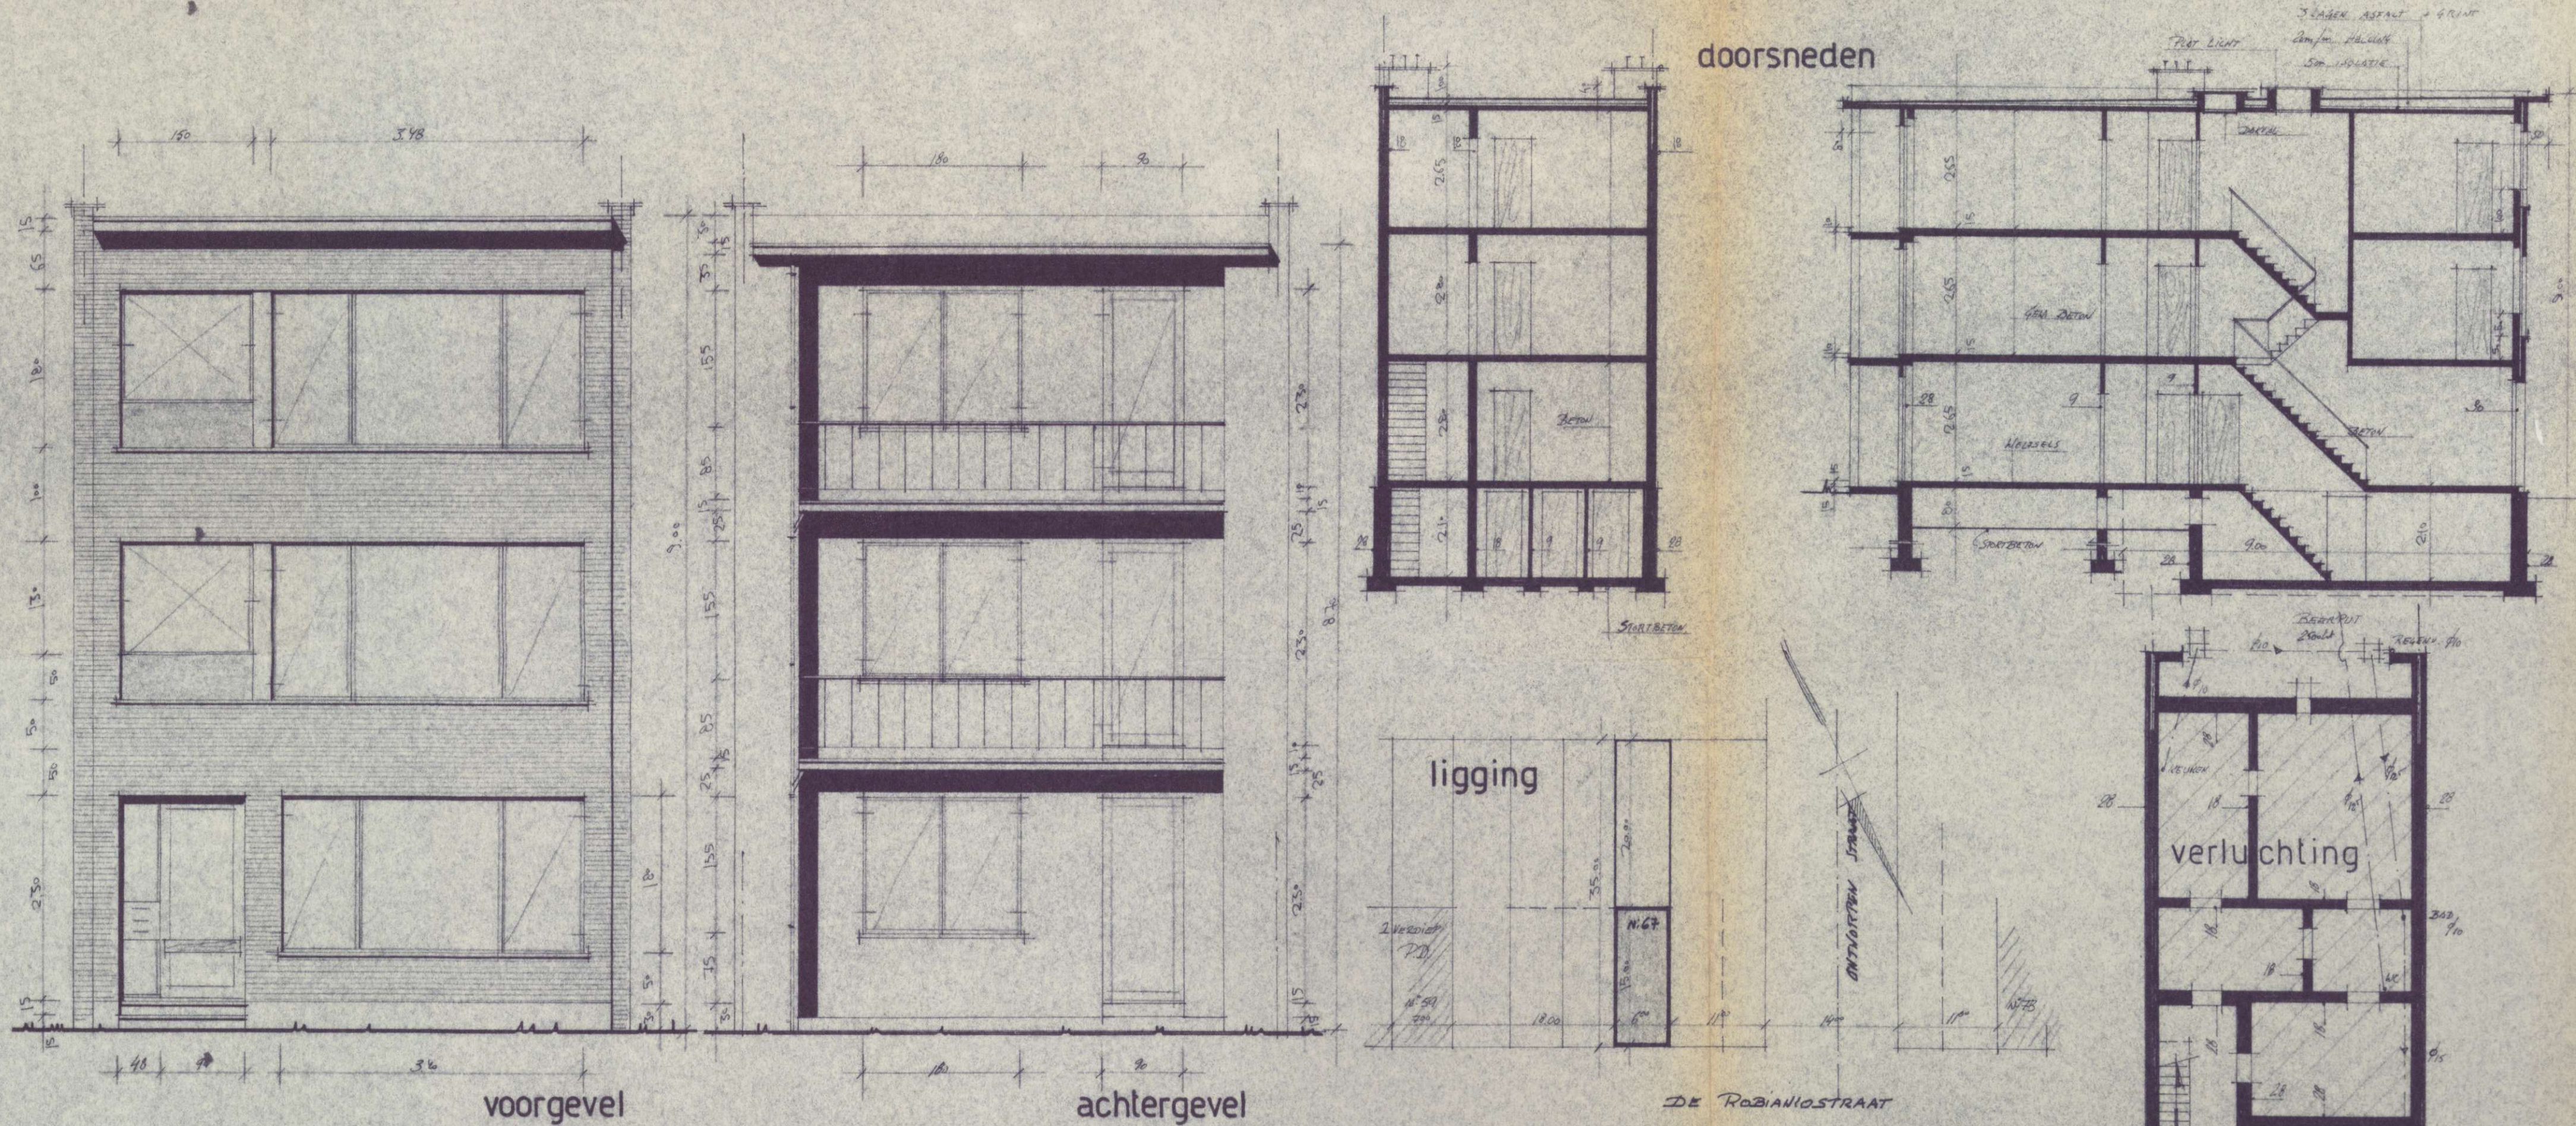


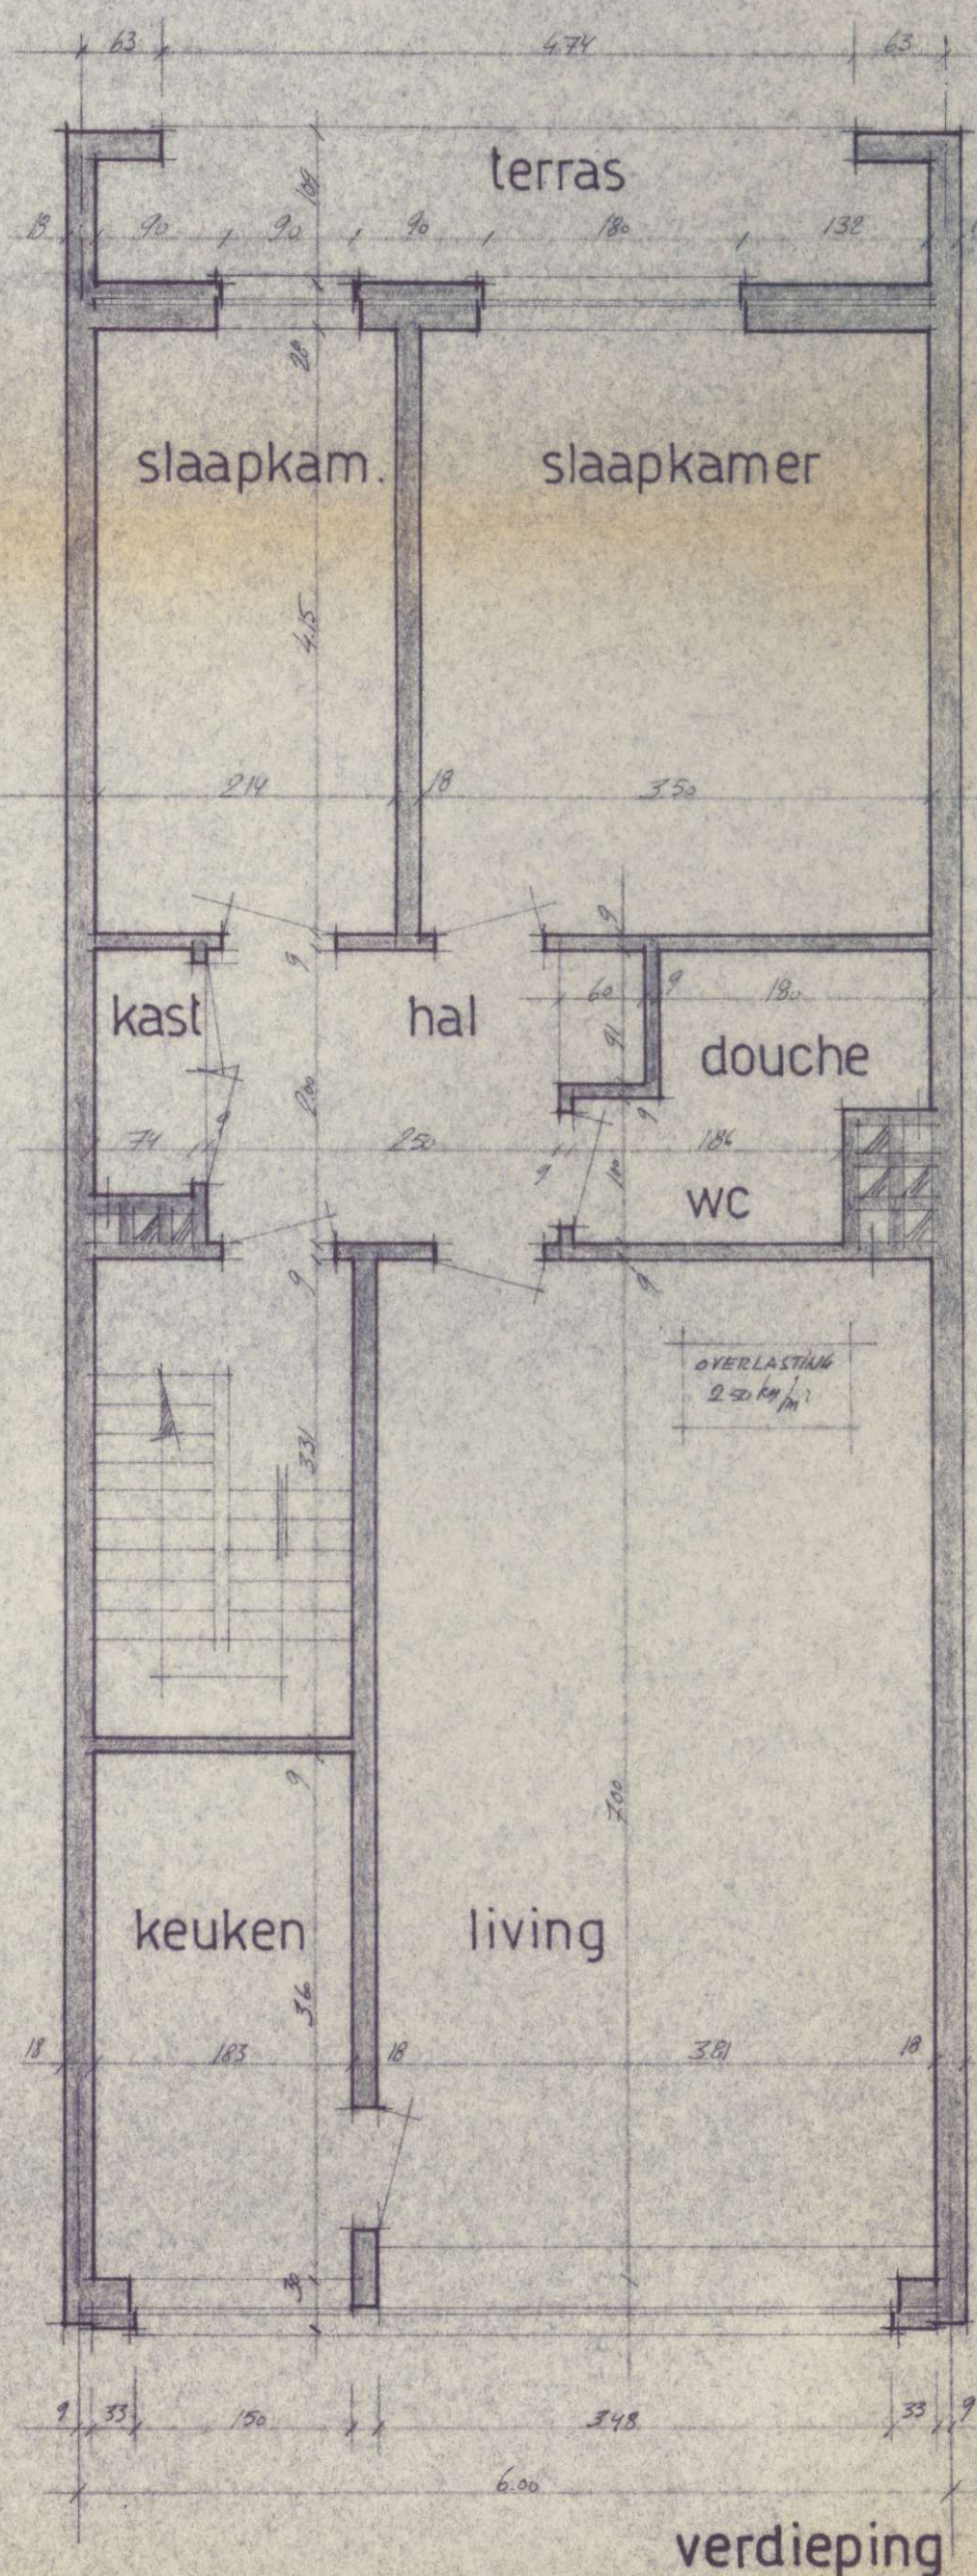

materiaal :

VOORGEVEL : LICHTLEUWZE GEVELSTENEN
 PUNTEN : ARDUIN
 ACHTERGEVEL : RODE BAKSTEEN GEWOED
 PUNTEN : CEMENT
 DORMELS : ARDUIN
 RAIEN : ALUMINIUM
 KRAANSTROMEN : GLASBETON
 TERRASSEN : BAKSTEEN

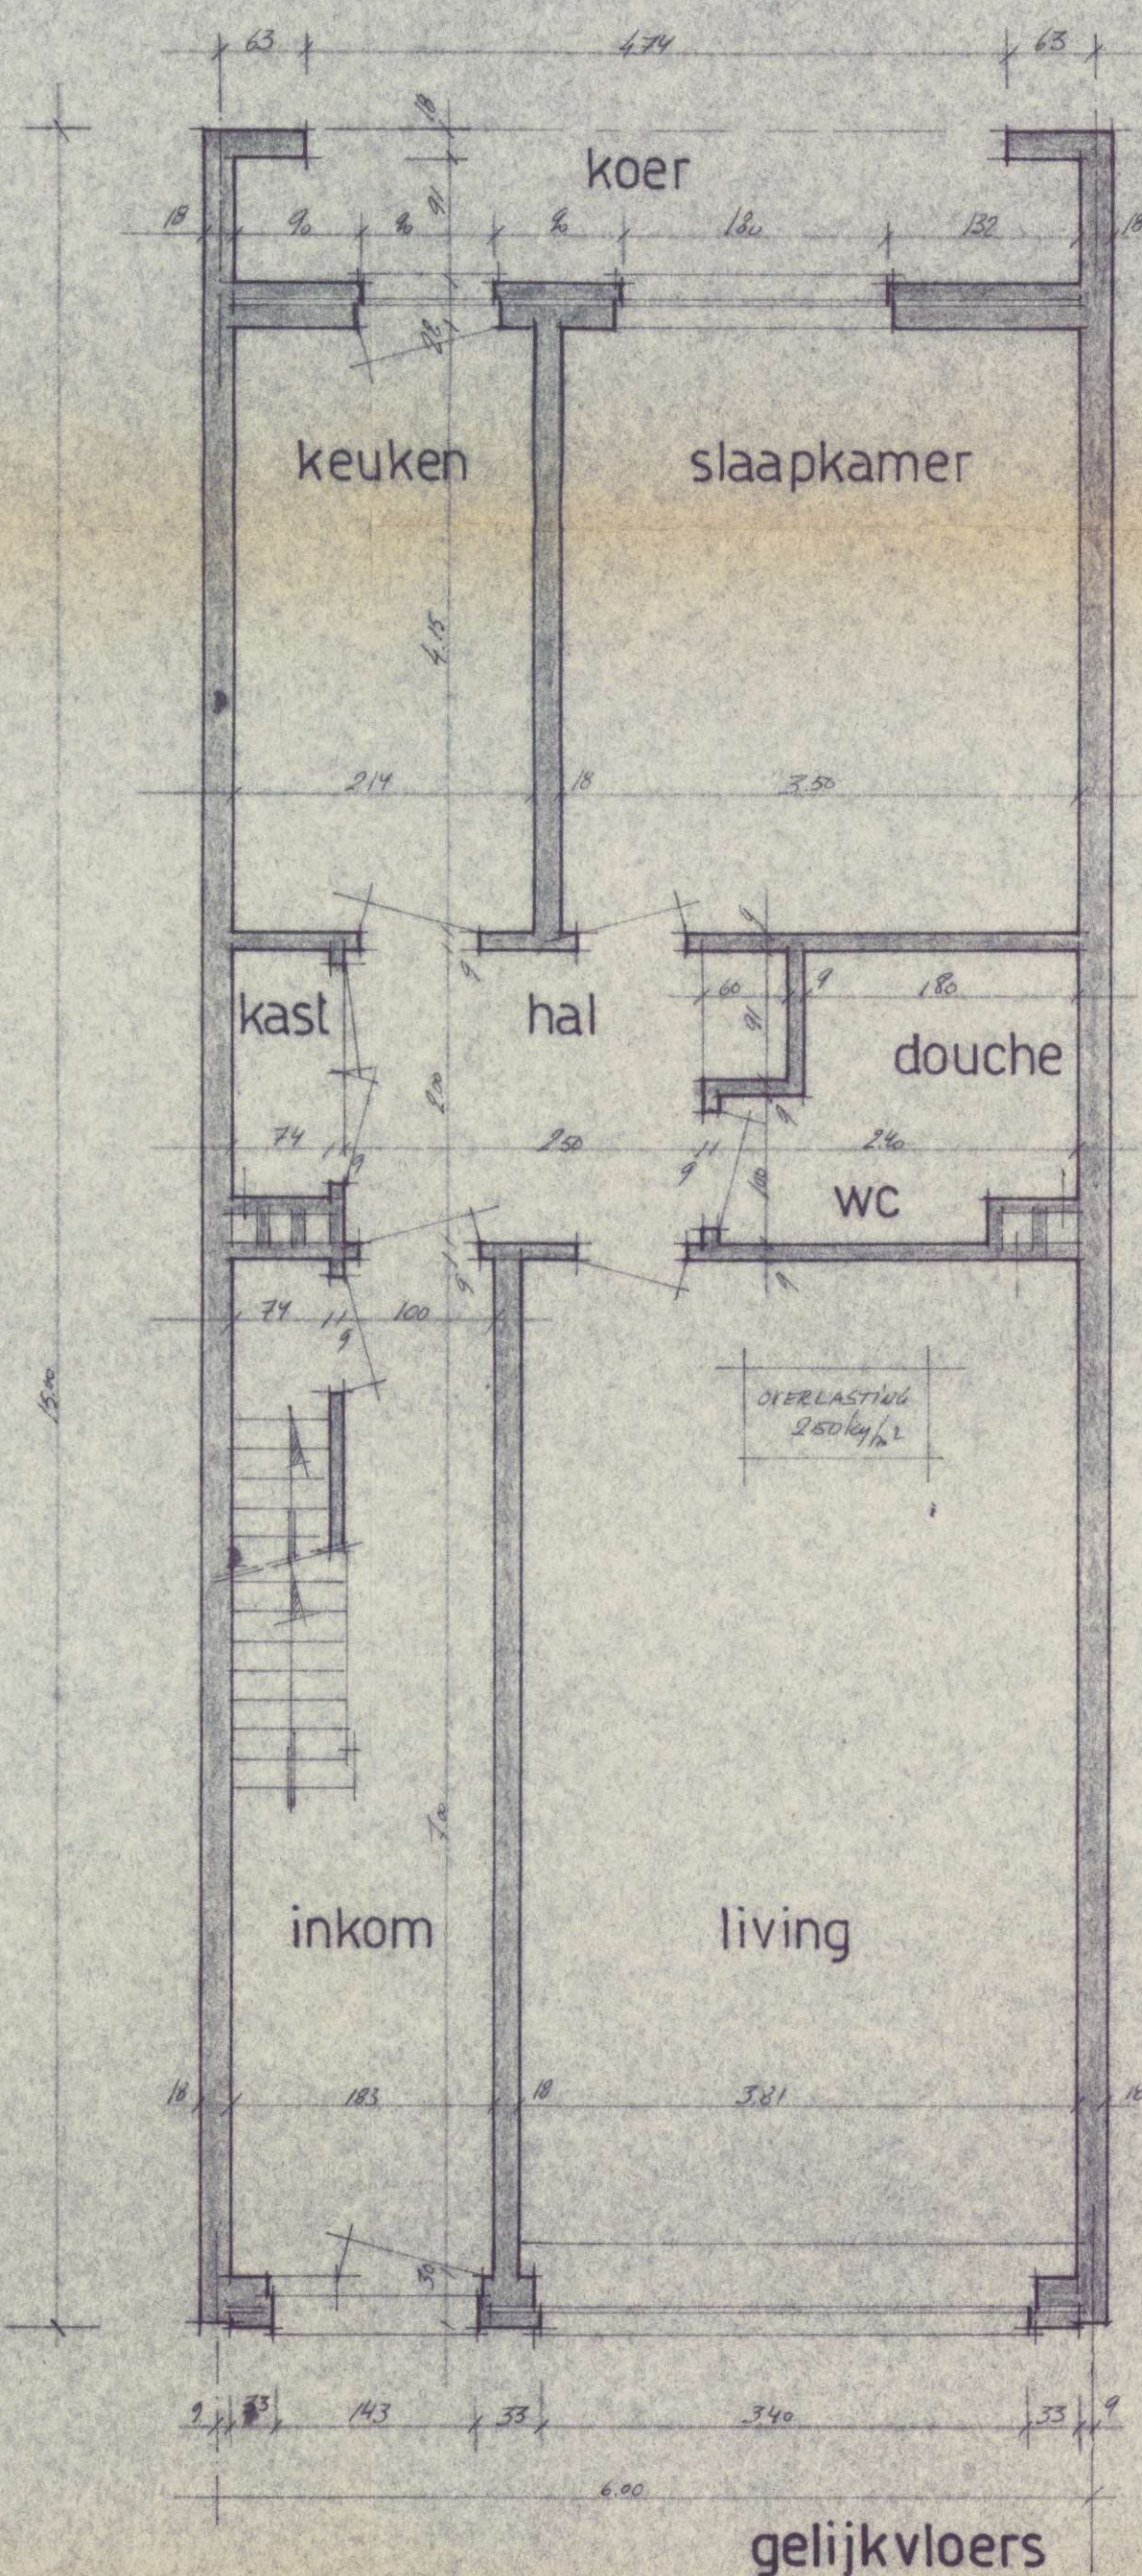

ontwerp voor apparte- menten te borsbeek

de robianostraat 67

reigenaar

H. H. H. H. H.
 J. H. H. H. H.
 DE ROBIANOSTRAAT 67
 BORSBEEK

architekt

G. G. G. G. G.
 G. G. G. G. G.
 DE ROBIANOSTRAAT 67
 BORSBEEK
 TEL. 21.365 HA 021

schaal : 1:500 1:100 1:50

21.5.70

berekeningsnota

GEBAL T. 33.600 x 1500 = 276 m²
 GEBAL T. 33.600 x 1500 = 276 m² (verreken)
 1100 x 600 = 660 m² (strasse)
 276 m²
 V/T 276/146
 WONINGEN PER HA
 3 PER 276 m²
 OF 108 PER HA.

19/5/10

G. G. G. G. G.
 G. G. G. G. G.
 DE ROBIANOSTRAAT 67
 BORSBEEK
 TEL. 21.365 HA 021

GENEESBETUIGING VAN BOUW
 PRANTVEREINIGING