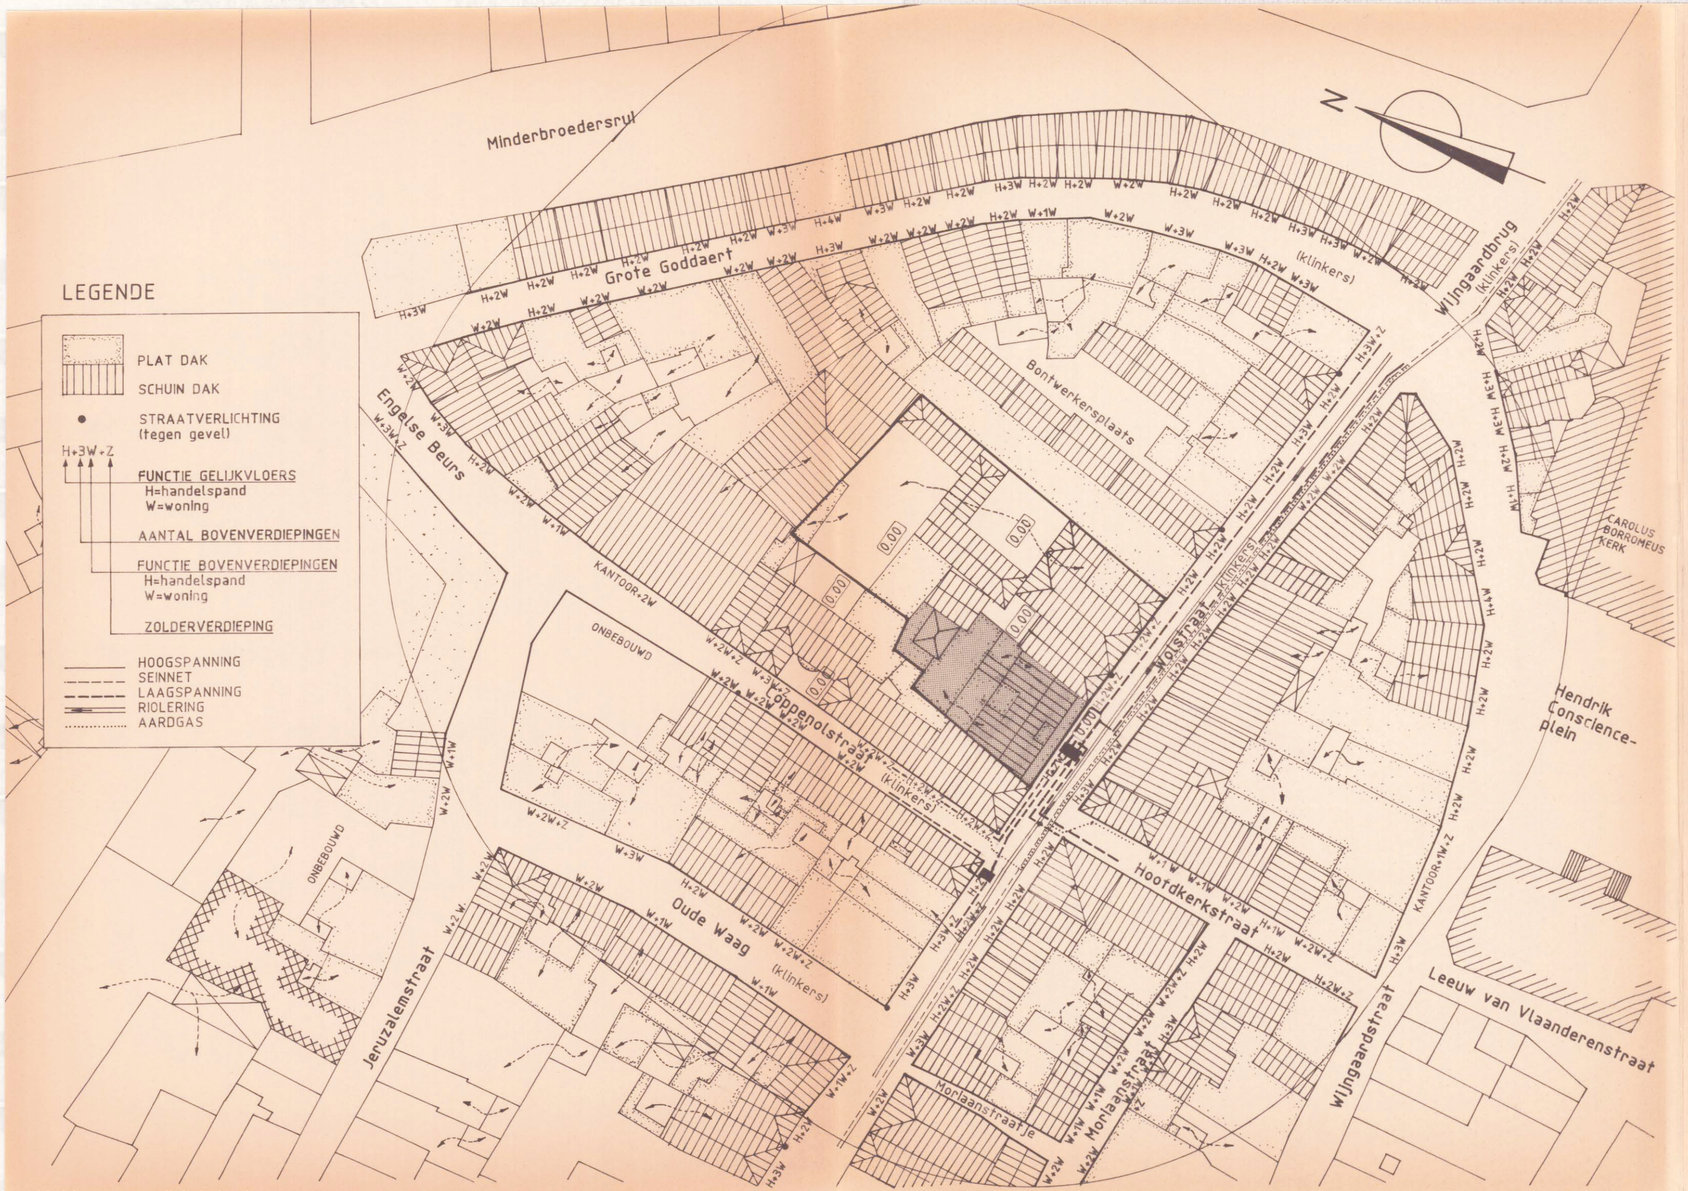

O.C.M.W.-Antwerpen

VERBOUWING VAN PANDEN
WOLSTRAAT 25, 27 en 29
2000 ANTWERPEN

KADASTRAAL BEKEND : 925c, 925e, 924/deel
SECTIE A

BOUWAANVRAAG

ALLE AFMETINGEN MOETEN TER PLAATSE DOOR DE UITVOERENDE AANNEMER GECONTROLEERD WORDEN.
ALLE DELEN IN STAAL EN/OF BETON VOLGENS DE GEGEVENS EN PLANNEN VAN HET STUDIEBUREAU STABILITEIT.

A

LIGGINGSPLAN

OPDRACHTGEVER : OPENBAAR CENTRUM VOOR MAATSCHAPPELIJK WELZIJN VAN ANTWERPEN
Lange Gasthuisstraat 33
2000 Antwerpen
tel.: 03/223.56.11

ARCHITEKT : mevr. Chris ANSEEUW ir.-architekt
Lange Van Ruusbroecstraat 112
2018 Antwerpen
tel.: 03/235.86.31
fax.: 03/272.26.14

AANNEMER :

990186

AANPASSINGEN

IND.	DATUM	OMSCHRIJVING
A	10.12.98	aanpassen 3e verdieping, dakkapel achter

GETEKEND : B.W.

GOEDGEKEURD :

DATUM : 07.07.98

SCHAAL : 1/500

DOSSIERNR. :

PLANNR. : 2-9 A

Stadsarchief Antwerpen: digitale kopie