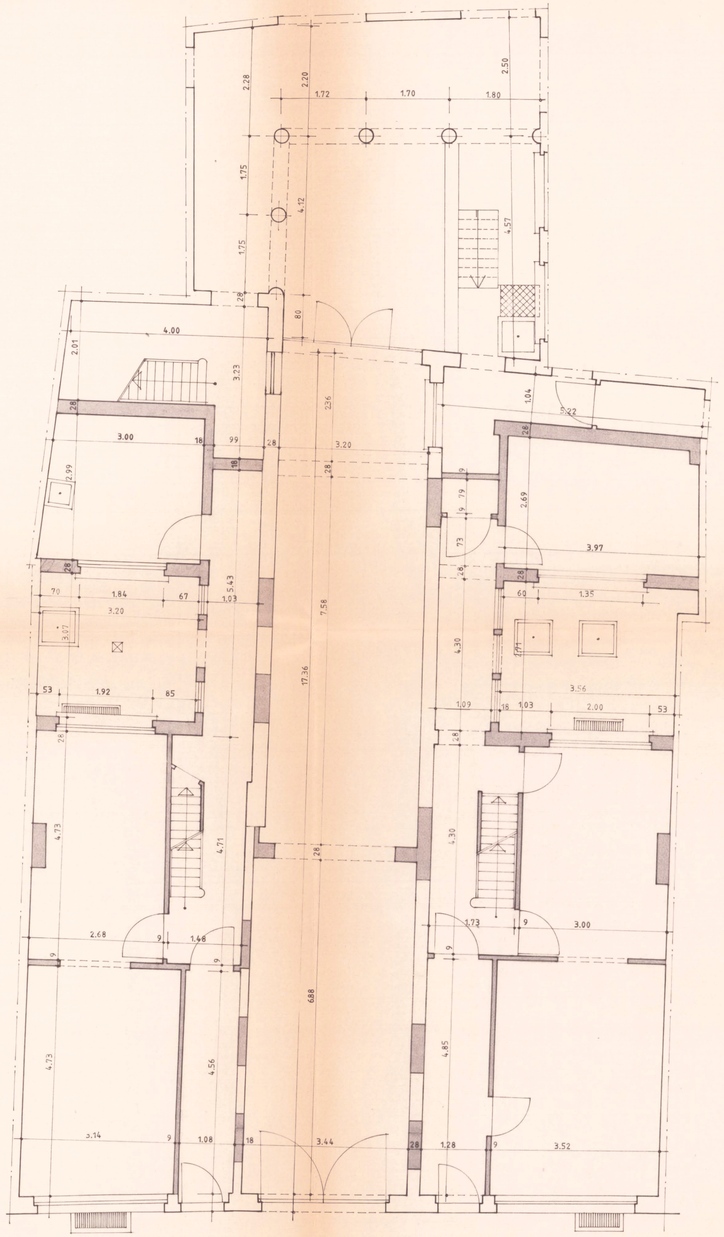

GELIJKVLOERS

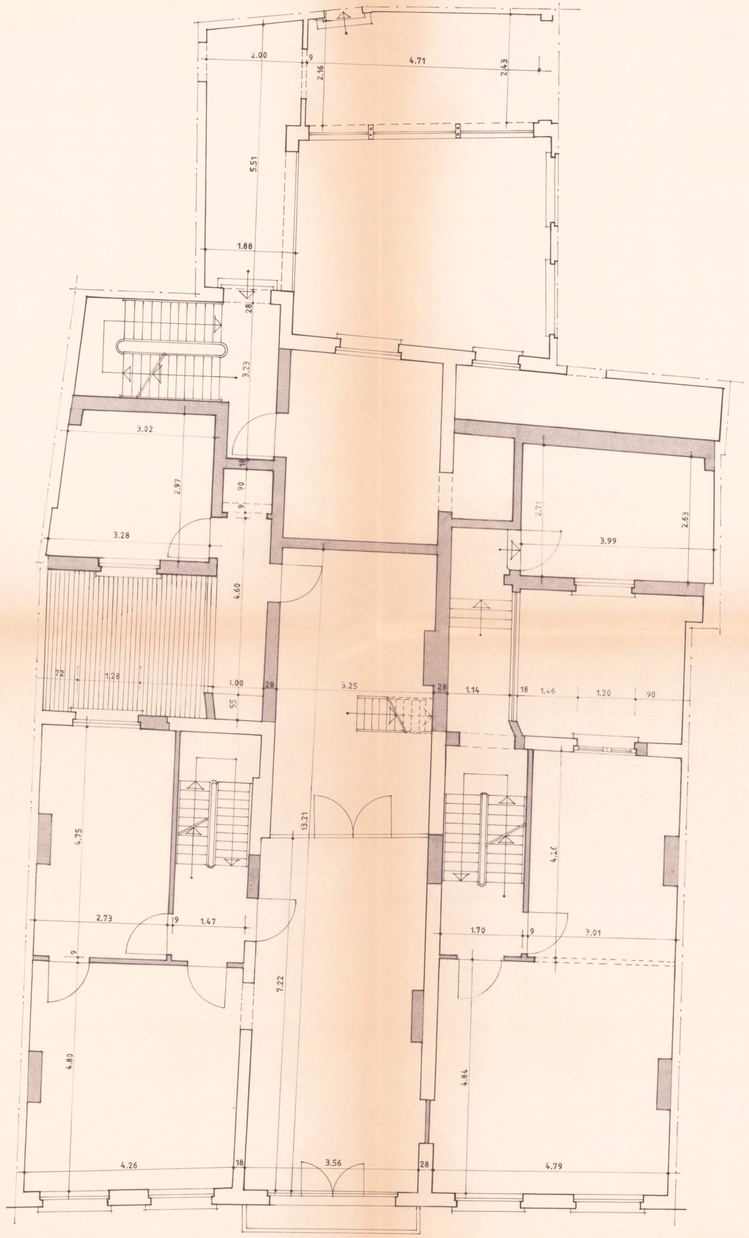

1e VERDIEPING

SYMBOLENLIJST

bestaand metselwerk, te behouden

bestaand metselwerk, af te breken

O.C.M.W.-Antwerpen

980513

VERBOUWING VAN PANDEN
WOLSTRAAT 25, 27 en 29
2000 ANTWERPEN

KADASTRAAL BEKEND : 925c, 925e, 924/deel

BESTAANDE TOESTAND

ALLE AFMETINGEN MOETEN TER PLAATSE DOOR DE UITVOERENDE AANNEMER GECONTROLEERD WORDEN.
ALLE DELEN IN STAAL EN/OF BETON VOLGENS DE GEGEVENS EN PLANNEN VAN HET STUDIEBUREAU STABILITEIT.

A

PLATTEGRONDEN GELIJKVLOERS EN 1e VERDIEPING

OPDRACHTGEVER : OPENBAAR CENTRUM VOOR MAATSCHAPPELIJK WELZIJN VAN ANTWERPEN
Lange Gasthuisstraat 33
2000 Antwerpen
tel.: 03/223.56.11

Voor het O.C.M.W. van Antwerpen,
De Alg. Secretaris, De Voorzitter,
J. De Haes H.B. Cools

ARCHITEKT : mevr. Chris ANSEEUW ir.-architekt
Lange Van Ruusbroecstraat 112
2018 Antwerpen
tel.: 03/235.86.31
fax.: 03/272.26.14

AANNEMER :

AANPASSINGEN

IND.	DATUM	OMSCHRIJVING

GETEKEND :

GOEDGEKEURD :

DATUM : 07.07.98

SCHAAL : 1/50

DOSSIERNR. :

PLANNR. : 2-0

Stadsarchief Antwerpen: digitale kopie