


Ontwerp van de wijzigingen

19 Juli 1956


Michiels

TOELICHTENDE DOORSNEDE A-B

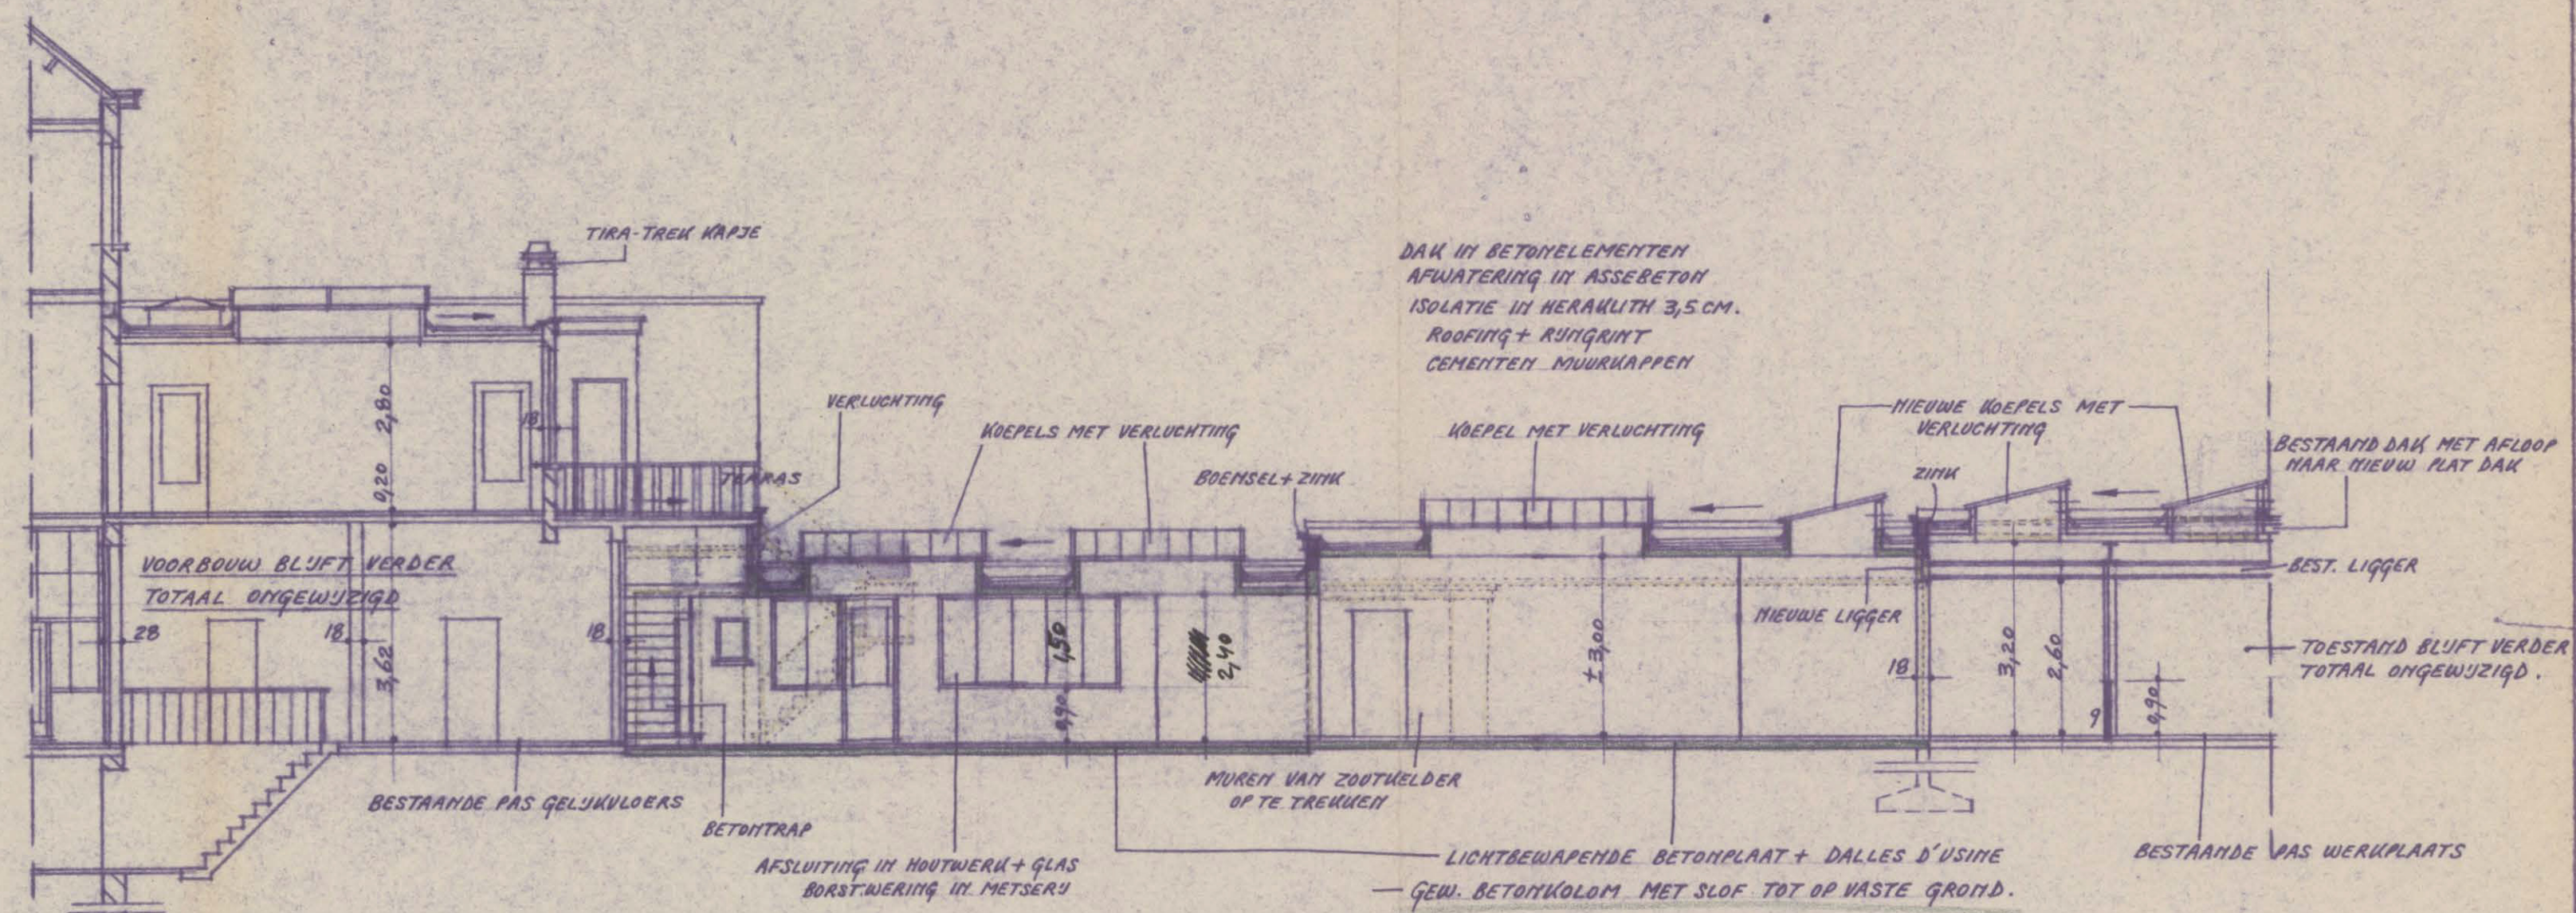

- NOTA:
- 1) NIEUWE ZOUTKELDER IS OP GELIJKVLOERS GEZIEH MET GRONDWATER EN DE STAND VAN DE HOOFDRIOL.
 - 2) GELIJKVLOERS IS TOTAAL ONBEWOOND EN DIEN UITSLUITEND VOOR BEDRIJF.
 - 3) NIEUW GEDeelTE ACHTER DE HOOFDBOUW KOMT MET BOVEN HOFMUREN.
 - 4) NOODZAKELIJKHEID VAN REFTER EN KLEEDKAMER PERSONEEL OP TE RICHTEN.


DOORSNEDE C-D

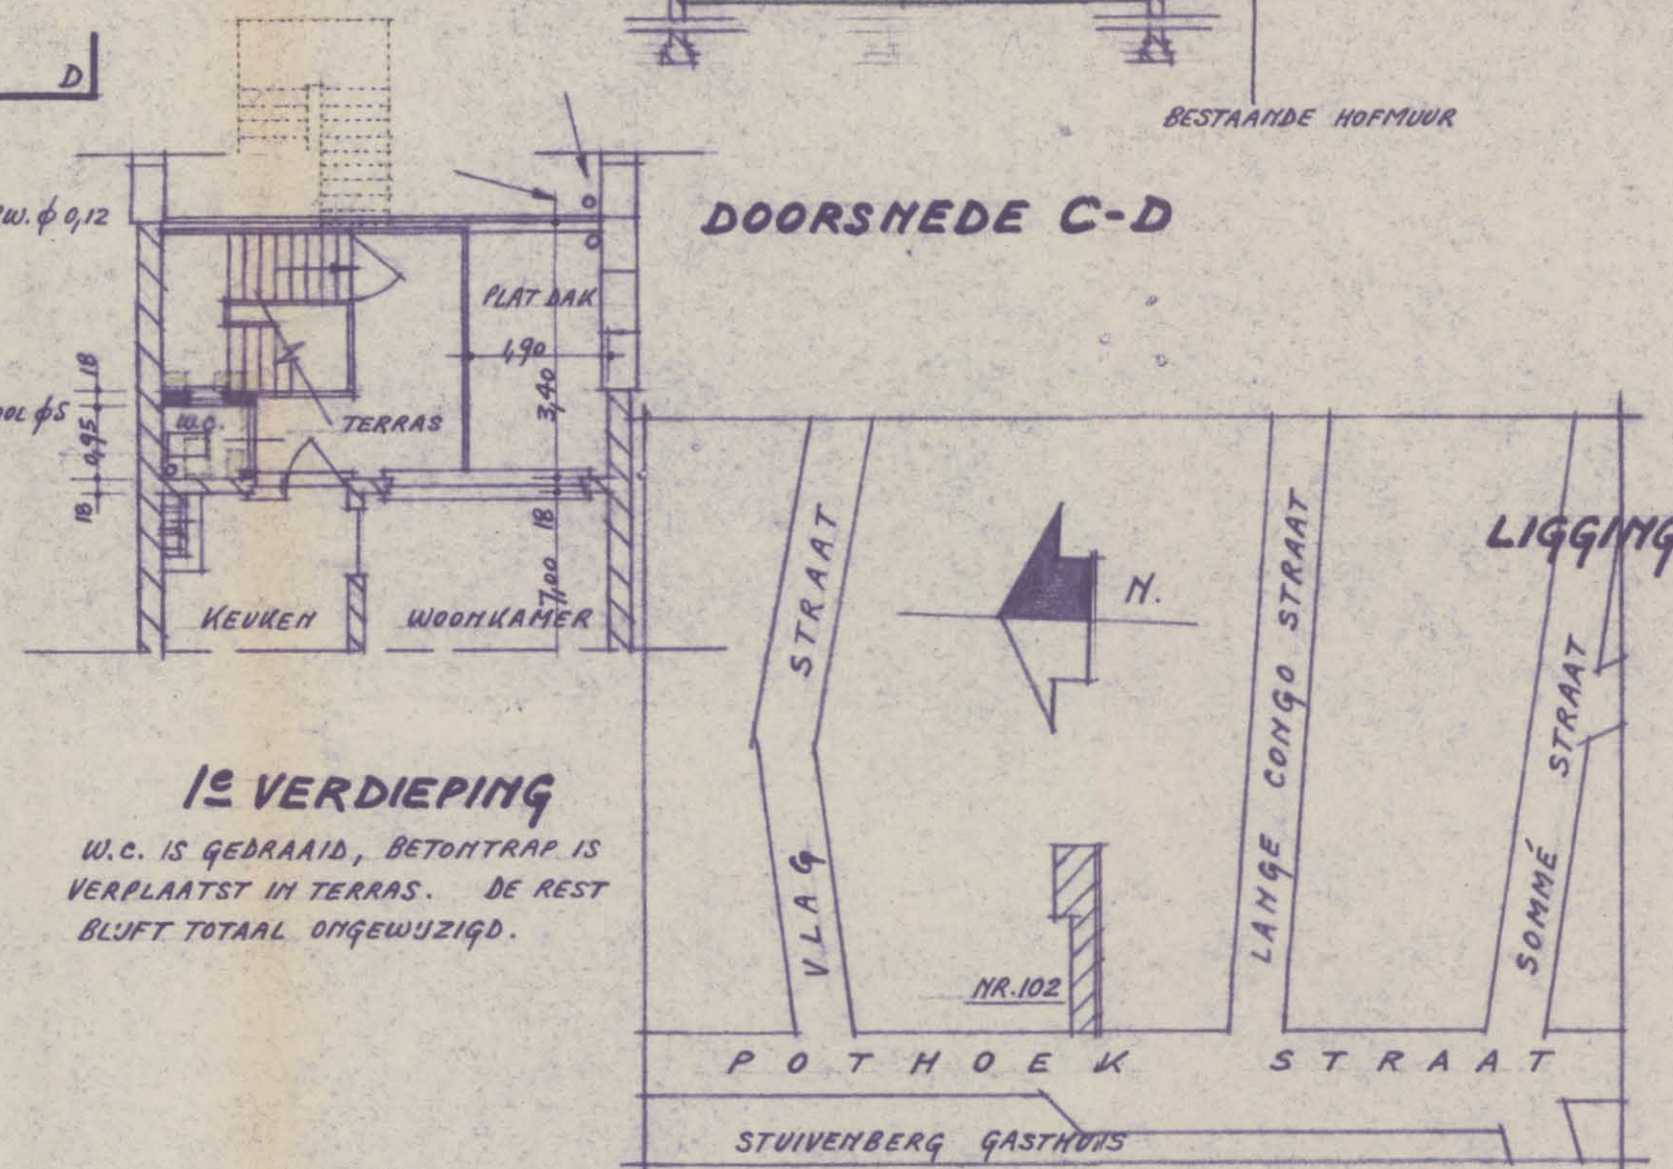

1e VERDIEPING

W.C. IS GEDRAAID, BETONTRAP IS VERPLAATST IN TERRAS. DE REST BLIJFT TOTAAL ONGEWIJZIGD.

SITUATIEPLAN OP 1/1000.

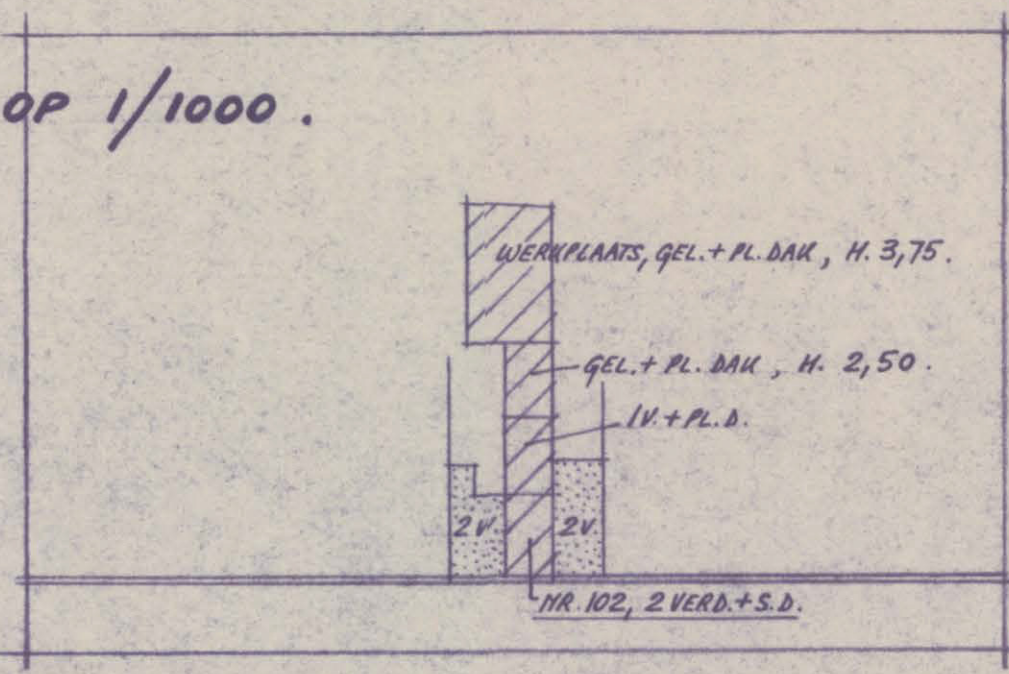

PLAN GELIJKVLOERS




MINUUT

Plan gezien om gevoegd te worden bij onze toelating n° 18755604 van heden Antwerpen, de 31. Aug. 1956 Bij verordening:

De Stadssecretaris, *Hof Onilaga*

K. C. Peeters

F. Tijmsmans

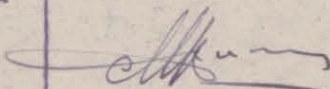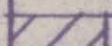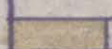Bykomende aanvraag voor binnen- opdracht: veranderingen te ANTWERPEN 102 Pothoek Straat		
opdracht- gever:	dhr. J. MICHIELS	
de eigenaar:	de architect:	
	 p.n. 567.	
dhr. J. Michiels 102 Pothoek Straat Antwerpen	Michel Vercaemmen 57 Steenhouwersvest Antwerpen	
schaal: 1 cm. per m.	de aannemer:	
 bestaand	dossier:	datum:
 afbraaks	5609 a.	juni 1956.
 nieuw		
 gew. beton		