
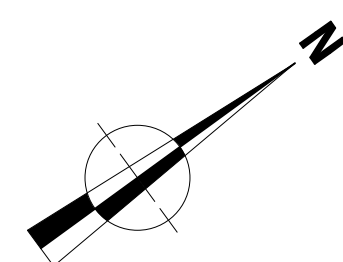
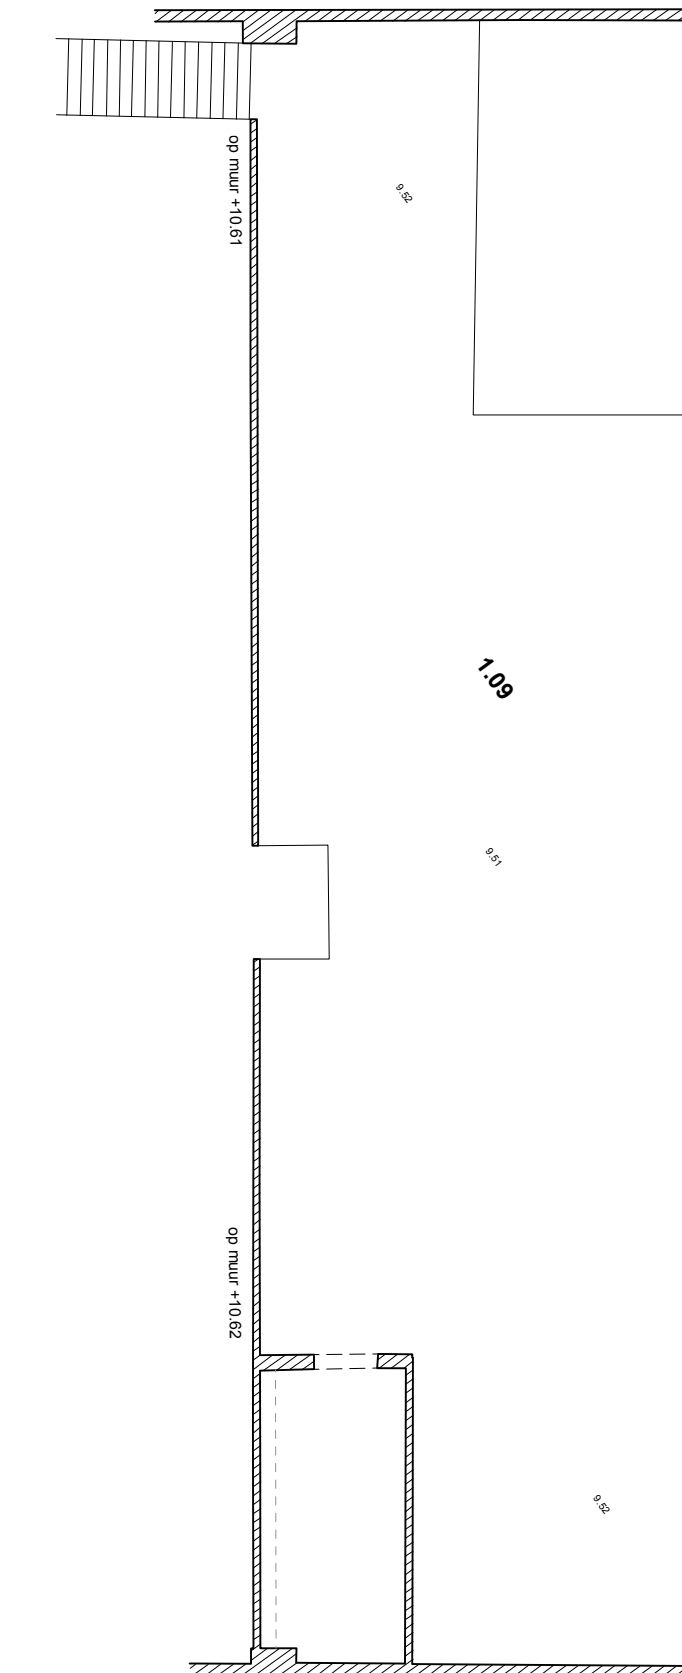
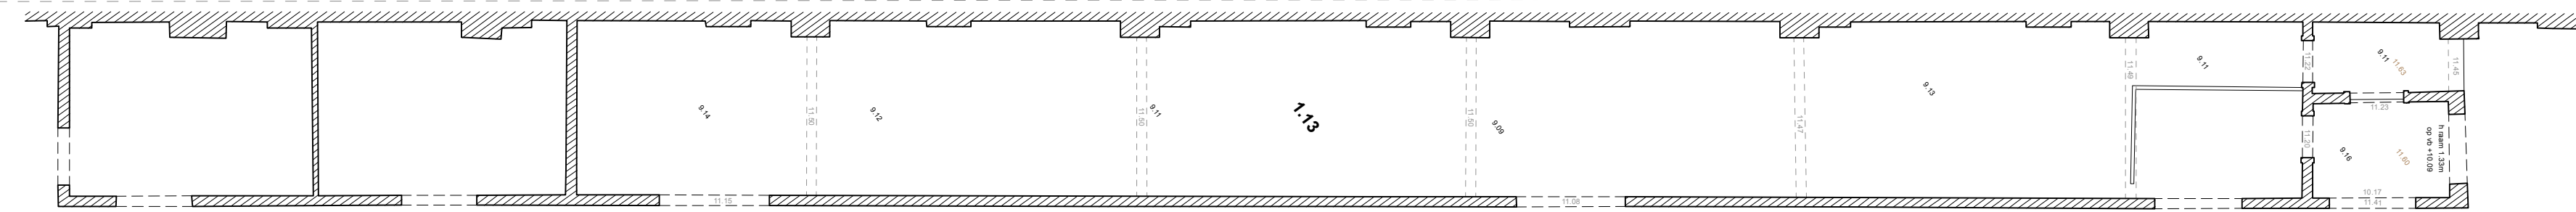


Snede 1

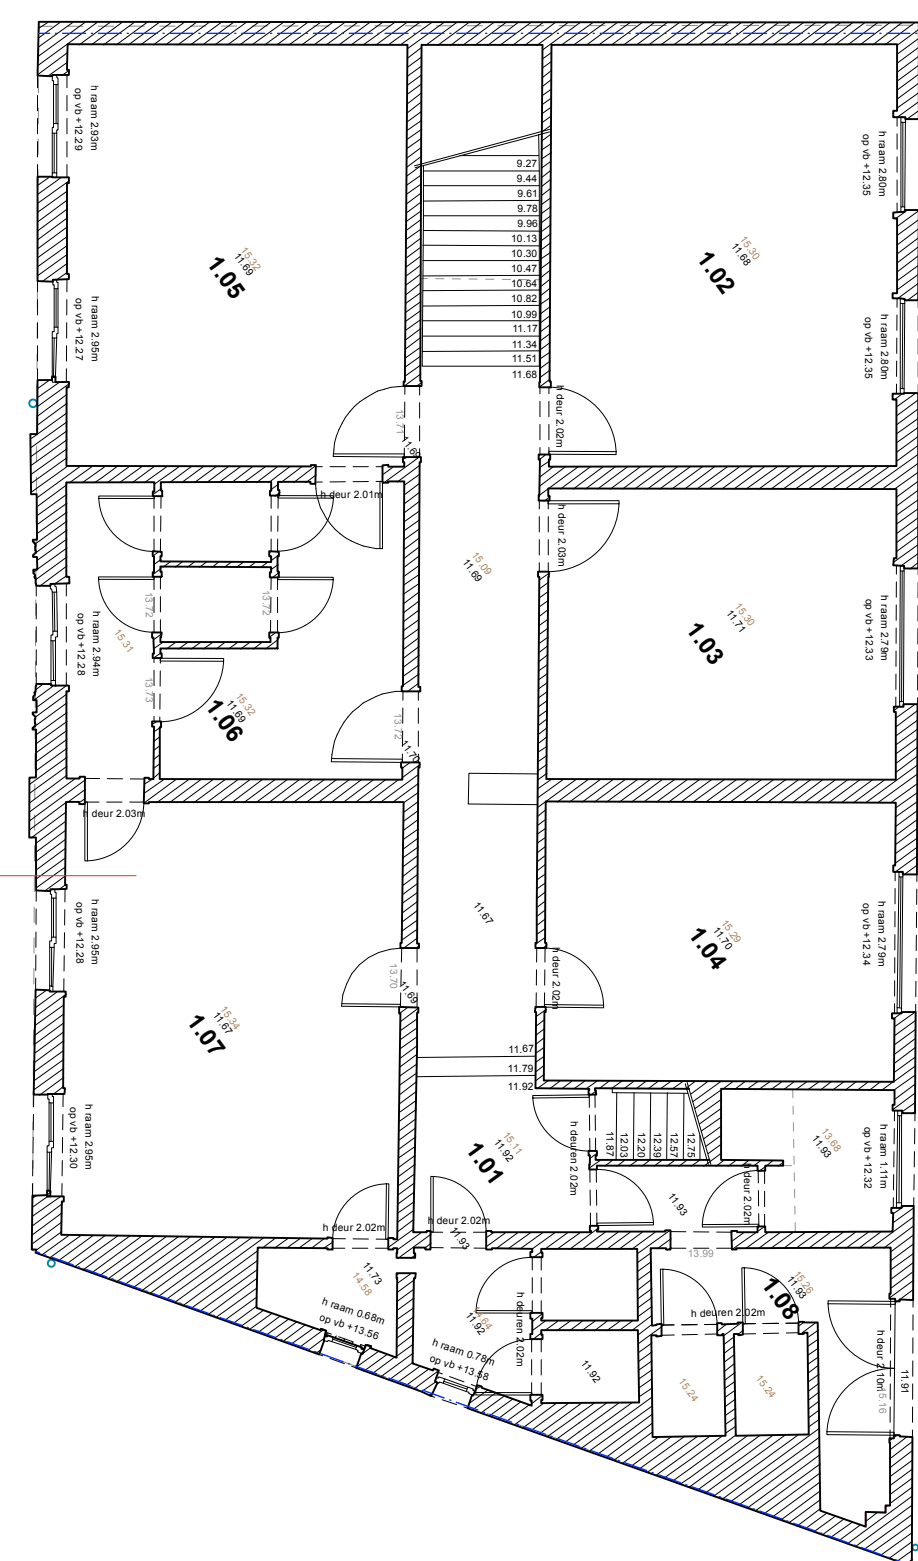

PROVINCIE ANTWERPEN
Stad Antwerpen

Opmetingsplan van het perceel gelegen te

Berchem, Draakplaats 6.

DEEL VI d
POORTGEBOUW +1

Opgemaakt door **Siska Dumoulin**, landmeter-expert, beëdigd voor de
Rechtbank van Eerste Aanleg te Ieper op 5.5.1999 en ingeschreven
op het tableau van de Federale Raad der Landmeters-experten met
nr. LAN/04 0705.
Westmalle, 20 oktober 2022.

SCHAAL: 1/100

FORMAAT: A0

SISKA DUMOULIN
BEZOND LANDMETER-EXPERT

Schappelweg 28 - 2340 Westmalle - T 04650461545
www.landmeter-dumoulin.be info@landmeter-dumoulin.be