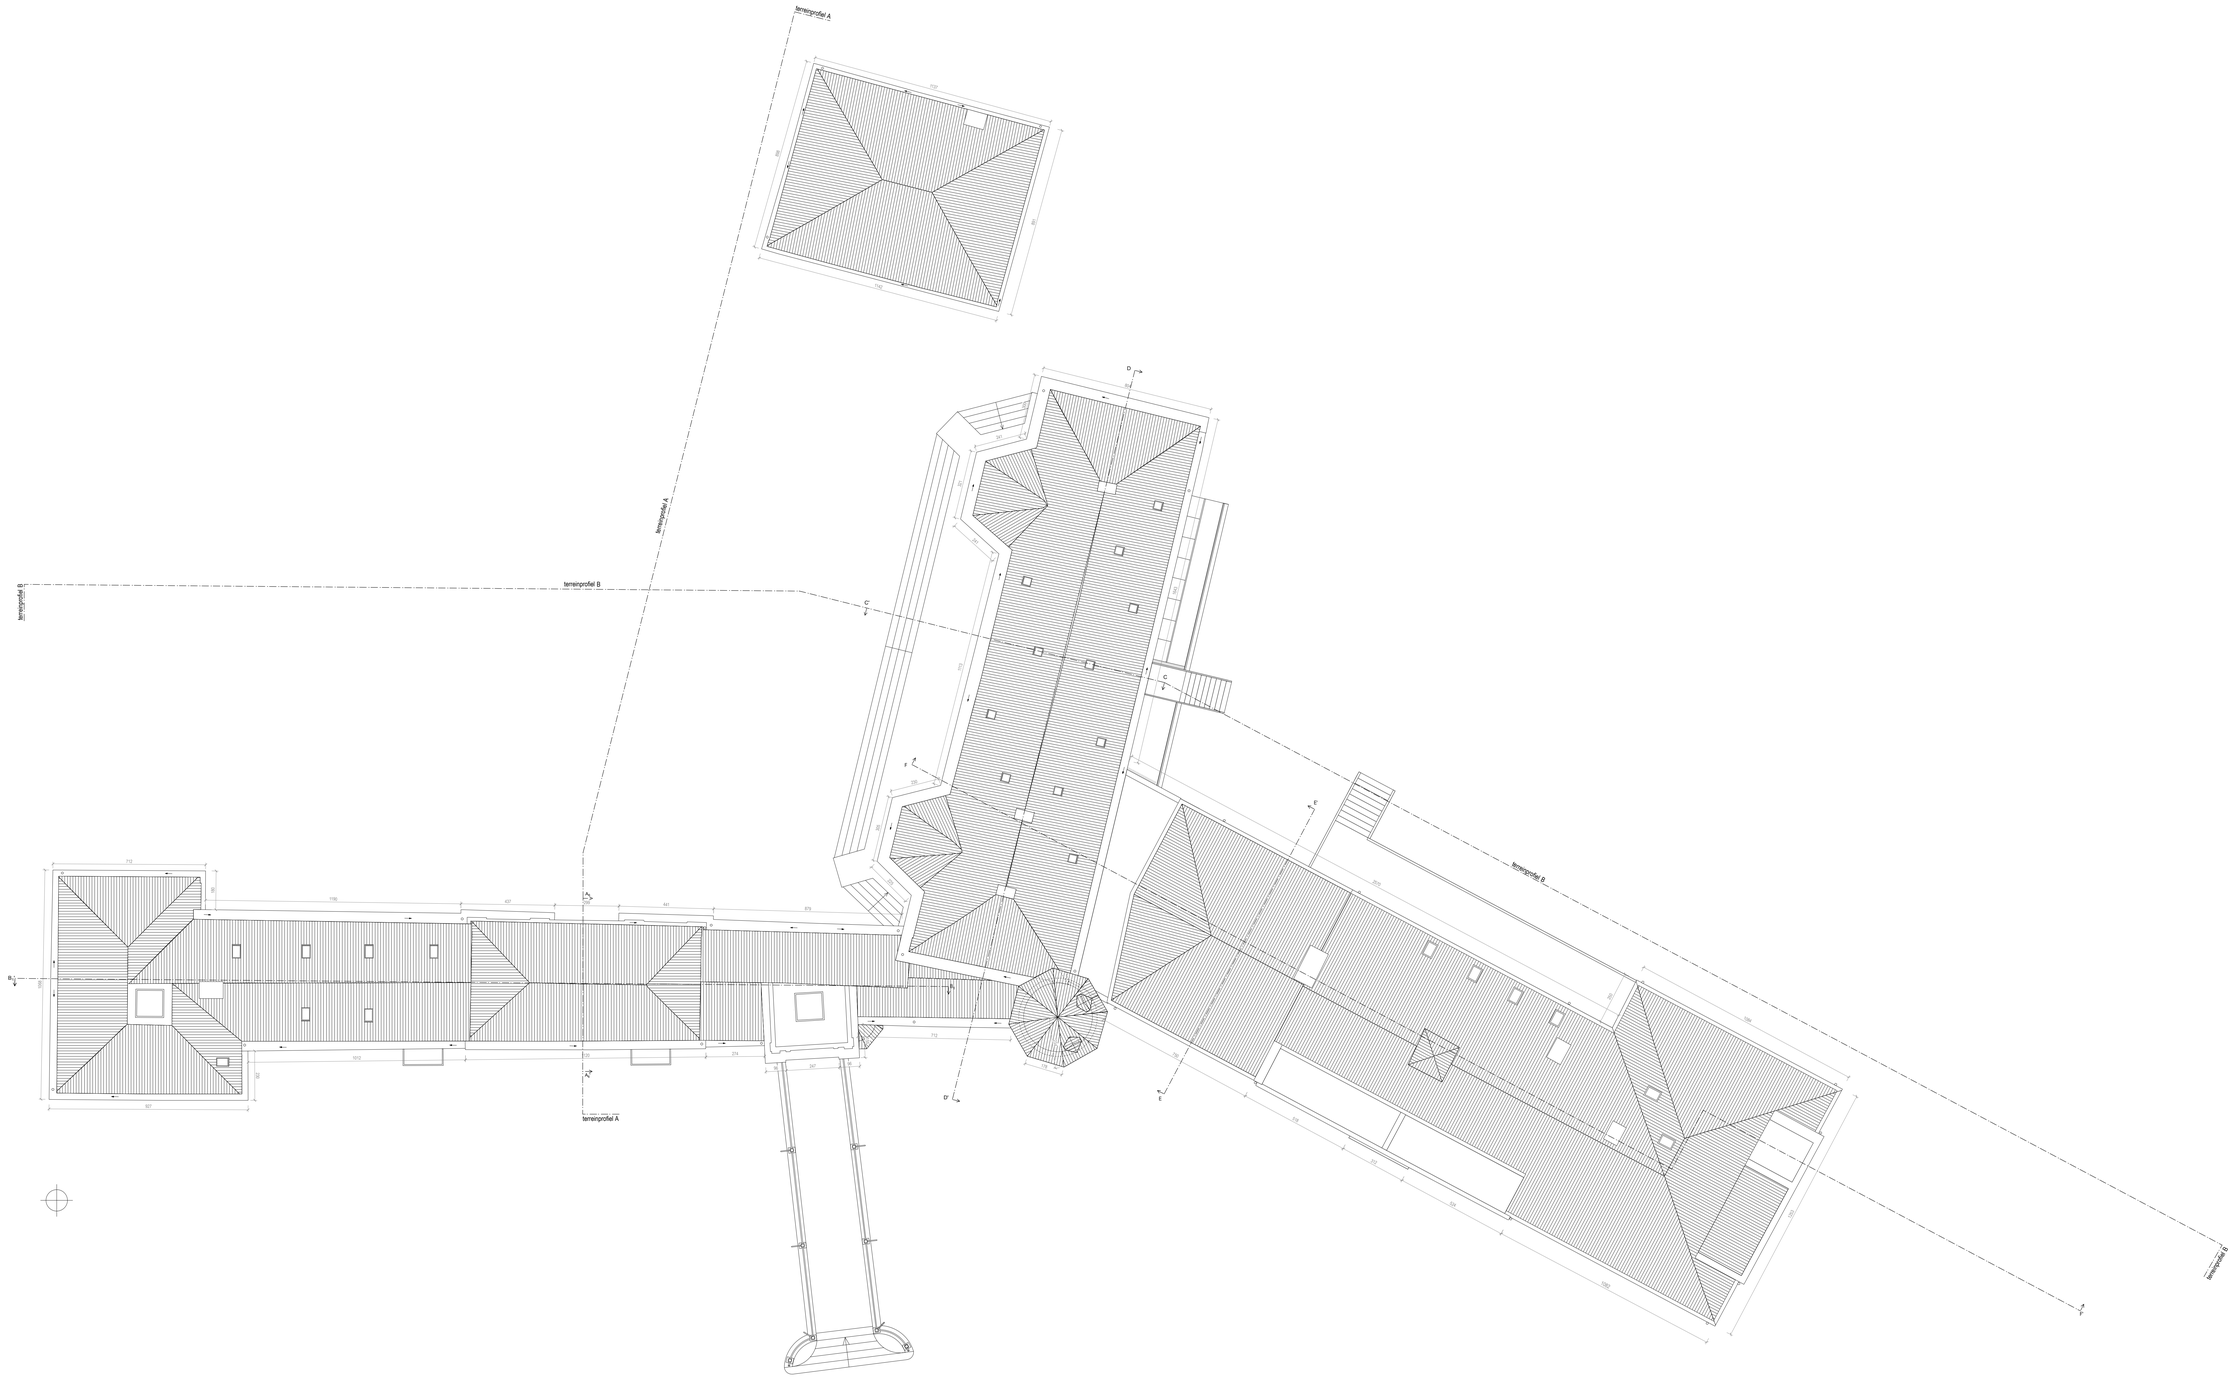

0 2 4 6 8 10m

RUNCVOORTHOF BOUWAANVRAAG

RESTAURATIE VAN HET RUNCVOORTHOF

GRONDPLAN
dakenplan
nieuwe toestand

Terlindenhofstraat 204 te 2170 Merksem
TV Collectief Noord - Studio Roma
opdrachtgever: AG Vespa

1 : 100