


LEGENDE:
 BHR Draagrichting bestaande houten roostering
 BG Draagrichting bestaande gewelfen

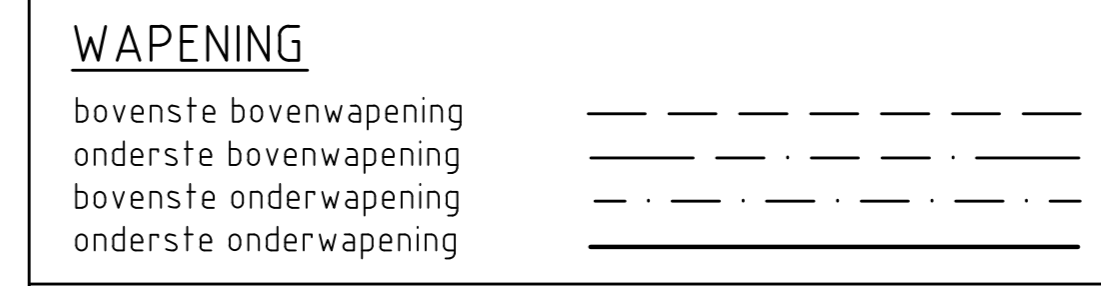

- OPMERKINGEN:**
- 1) Betonkwaliteit C 30/37.
 - 2) Wapeningsstaal BE 500.
 - 3) Alle afmetingen moeten ter plaatse nagemeten worden.
 - 4) Uitvoeringsdetails van prefab-elementen voor te leggen aan B.E.C. voor aanvang der werken.
 - 5) Brandweerstand: Nieuwe woningscheidende vloerplaten R60
 Nieuwe roostering woning & dak R30
 Woningscheidende wanden REI 60
 - 6) Profielstaal AE235: staalkwaliteit bouten 8.8 & lasdikte 5mm
 - 7) Betondekking: Verdiepingsvloeren, balken & kolommen: 2.5cm
 Funderingen: beton in aanraking met grond 4cm



MERKSEM Ligging: Terlindenhofstraat 2170 Merksem
 Oprocht: Renovatie Runcvoorthof

BOUWHEER: AG VESPA
 Generaal Lemanstraat 55 bus 4
 2018 Antwerpen

ARCHITEKT: COLLECTIEF NOORD ARCHITECTEN BVBA
 Lange Beeldkensstraat 105b
 2060 Antwerpen
 STUDIO ROMA cvba
 Abdi Vierbeek 7
 3010 Kessel-Lo
 Tel: 016/498050
 www.studioroma.be

REV	DATUM	GET	NAG	GOEDG	OPMERKING

BEC roodgевend ingenieursbureau B.E.C. nv.
 JUBELFEESTLAAN 51 _ 1080 BRUSSEL Tel.: 02/424.07.95

BOVEN Kelder KLOOSTERVLEUGEL				REV -
DOSSIER NR	Nagezien	Getekend	B.F.	PLAN NR
2318.16	DAT 17/08/2017	SCHAAL 1/50 1/20	FORM	B9