
 

















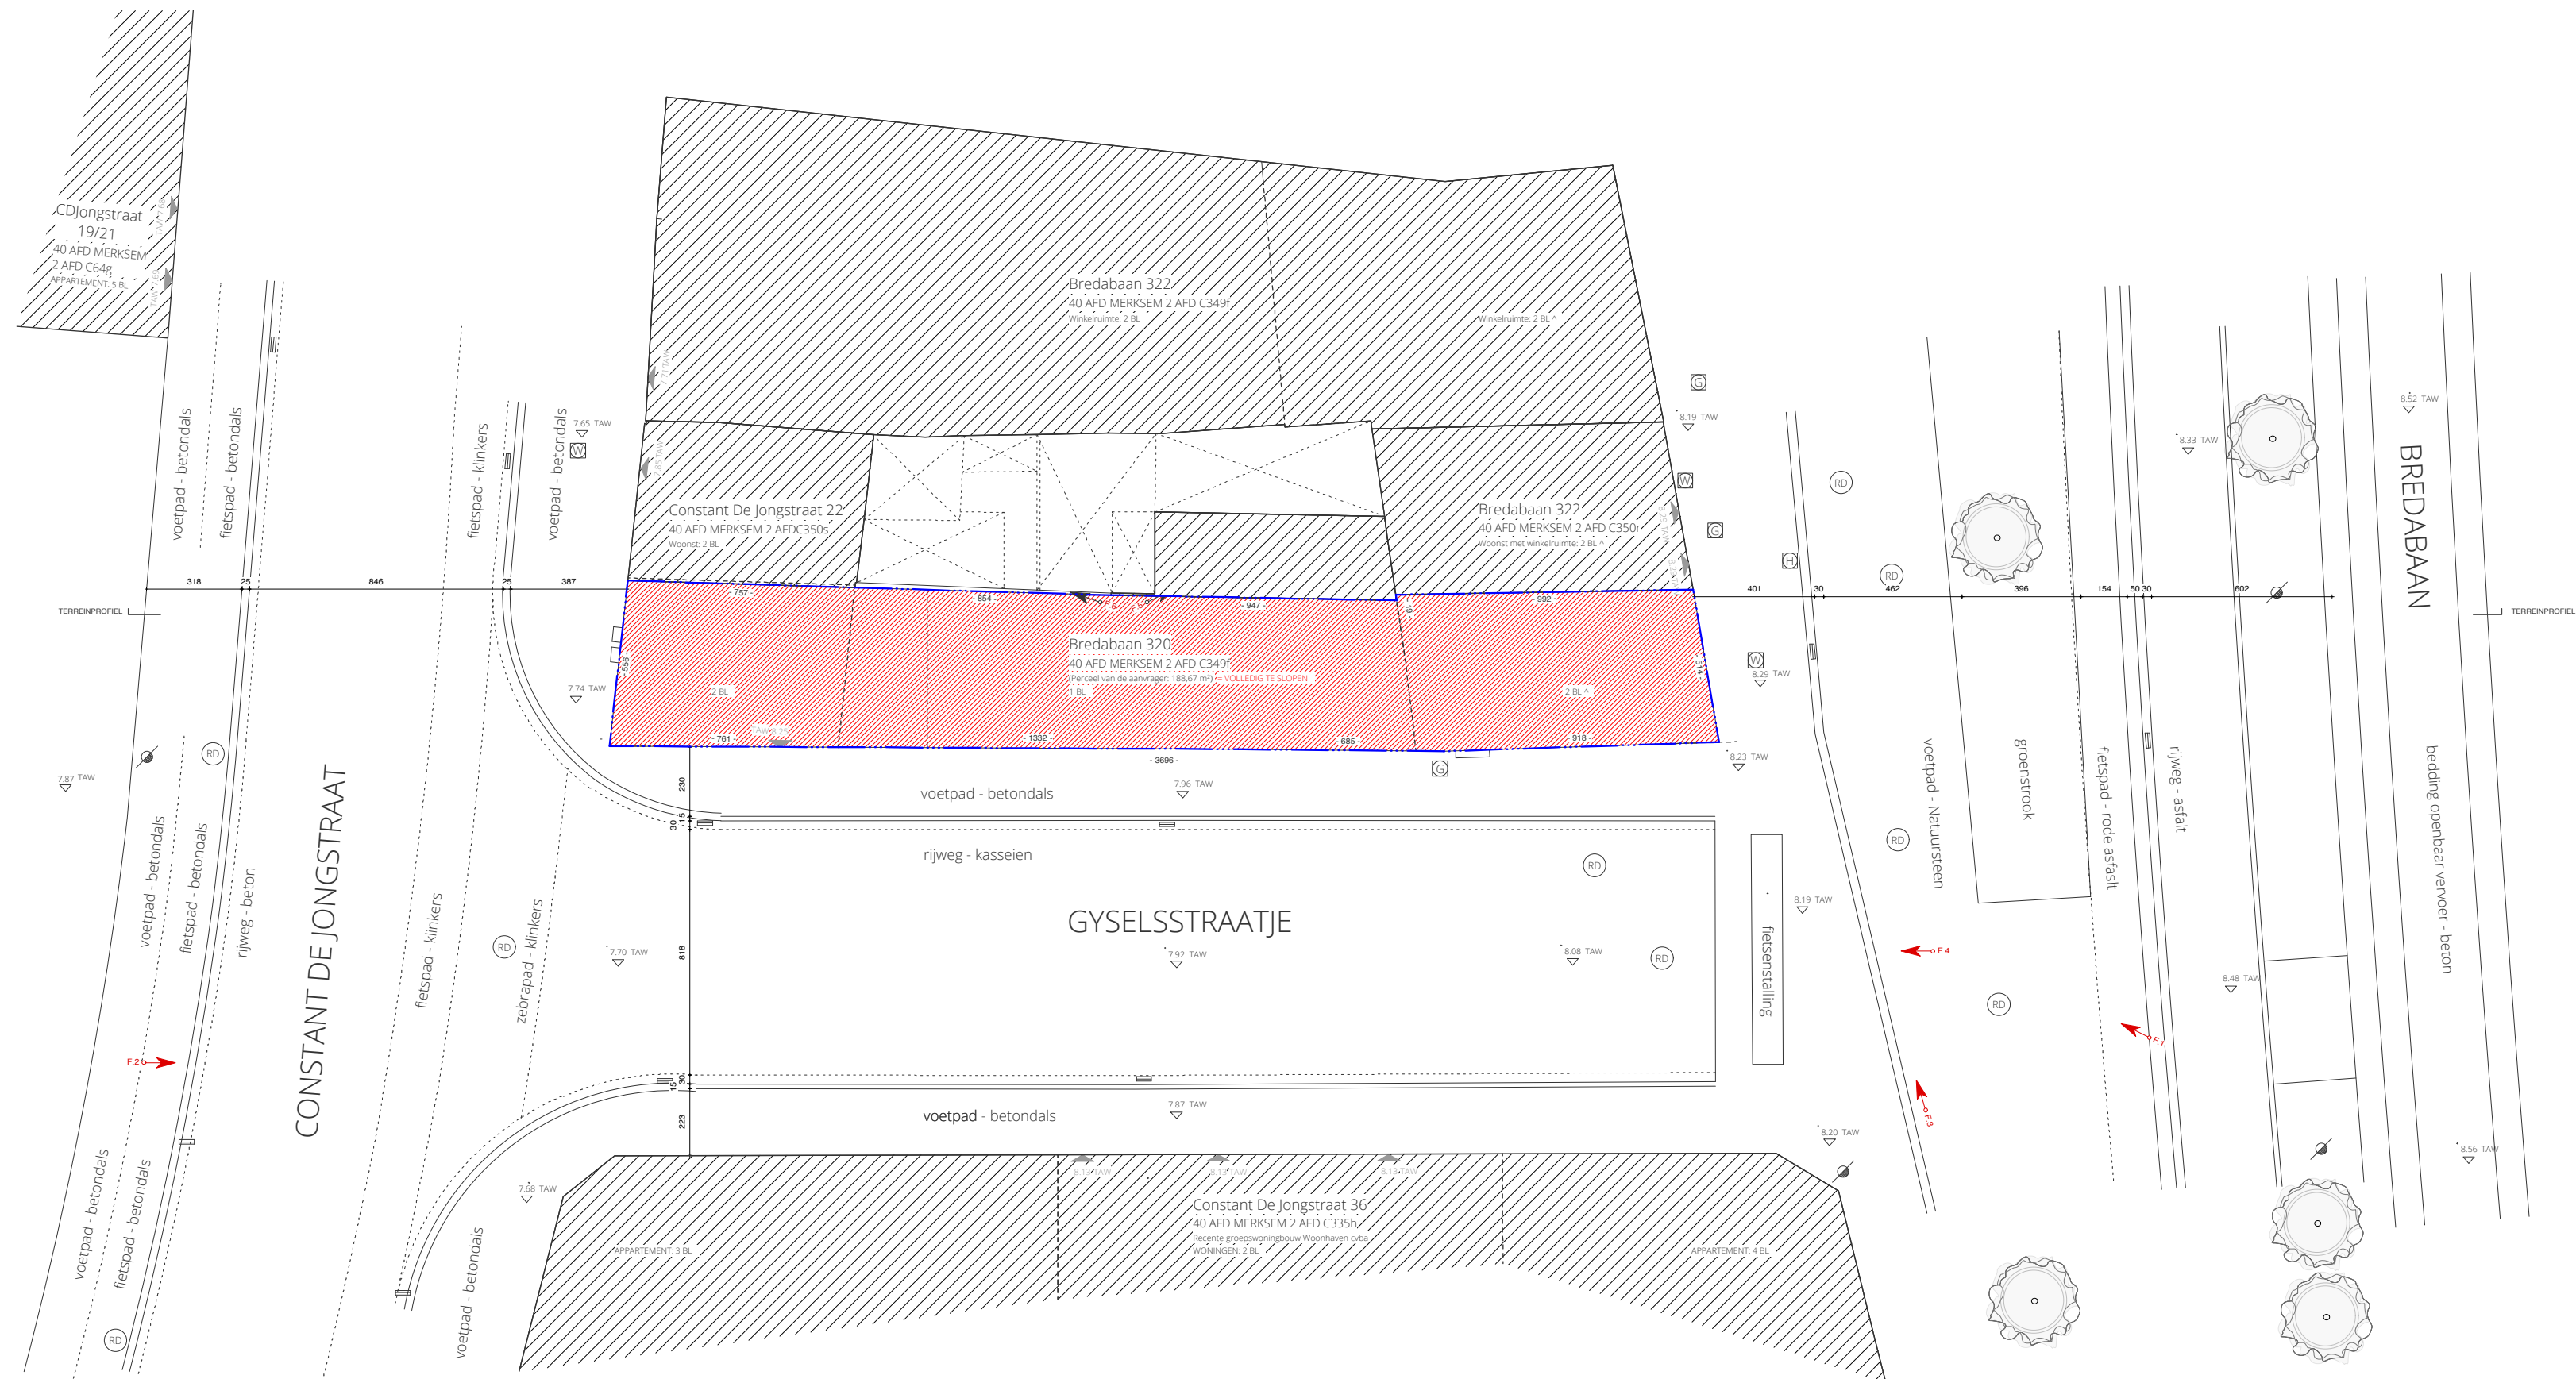


# LEGENDE

## Algemeen

-  GEBOUW
-  GEBOUW CONSTRUCTIE
-  RAND VERHARDING
-  GABARIT BESTAAND/TE SLOPEN
-  GABARIT/TE BOUWEN
-  GABARIT BUREN
-  PERCEEL
-  8.08 MAAVELD
-  00.00 GEBOUW - DORPELPEIL
-  00.00 GEBOUW - DORPELPEIL GARAGE
-  PAAL - VERLICHTING
-  STRAATKAP - GAS
-  STRAATKAP - WATER
-  WATERSLIKKER
-  DEKSEL - BRANDKRAAN
-  RIOOLDEKSEL
-  FOTO
-  LOOFBOOM
-  HELLEND DAK



# RE-ST

RE-ST ARCHITECTENVENNOOTSCHAP BV BVBA  
 CARNOTSTRAAT 39 2060 ANTWERPEN  
 T+32 3 345 15 45 | INFO @RE-ST.BE  
 WWW.RE-ST.BE

Project	118MERK NIEUWBOUW MEERGEZINSWONING MET 2 WOONEENHEDEN EN EEN COMMERCIELE RUIMTE		
Fase	AANVRAAG STEDENBOUWKUNDIGE VERGUNNING		
Datum	21.11.2017		
Schaal	1/200		
Contactpersonen	Rutger Pompen Tim Vekemans		
Bouwheer	AG VESPA G. Lemanstraat 55 Bus 4    Tel.: 03/2592810 2018 Antwerpen    E-mail: dorith.govaerts@vespa.antwerpen.be		
Bouwplaats	Bredabaan 320 2170 Merksem, Antwerpen 40ste Afdeling, Merksem 2de afdeling, Sectie C, nr. 0350/00N000		
Studiebureau Stabiliteit	CHALYBS cvba Aartrijstraat 5 - 2370 Arendonk contactpersoon: Tim Hermans    Tel.: 014 673125 E-mail: info@chalybs.be		
Veiligheidscoördinator	ABETEC architecten en ingenieurs bvba Toemaatragel 1 - 9000 Gent contactpersoon: Lieselotte Van Vooren    Tel.: 09 240 12 55 E-mail: Lvanvooren@abetec.be		
EPB-verslaggever	DENC! STUDIO Voorhavenlaan 31/002 - 9000 Gent contactpersoon: Mattias Wouters    Tel.: 09 373 83 43 E-mail: info@denc-studio.be		

