




KELDER

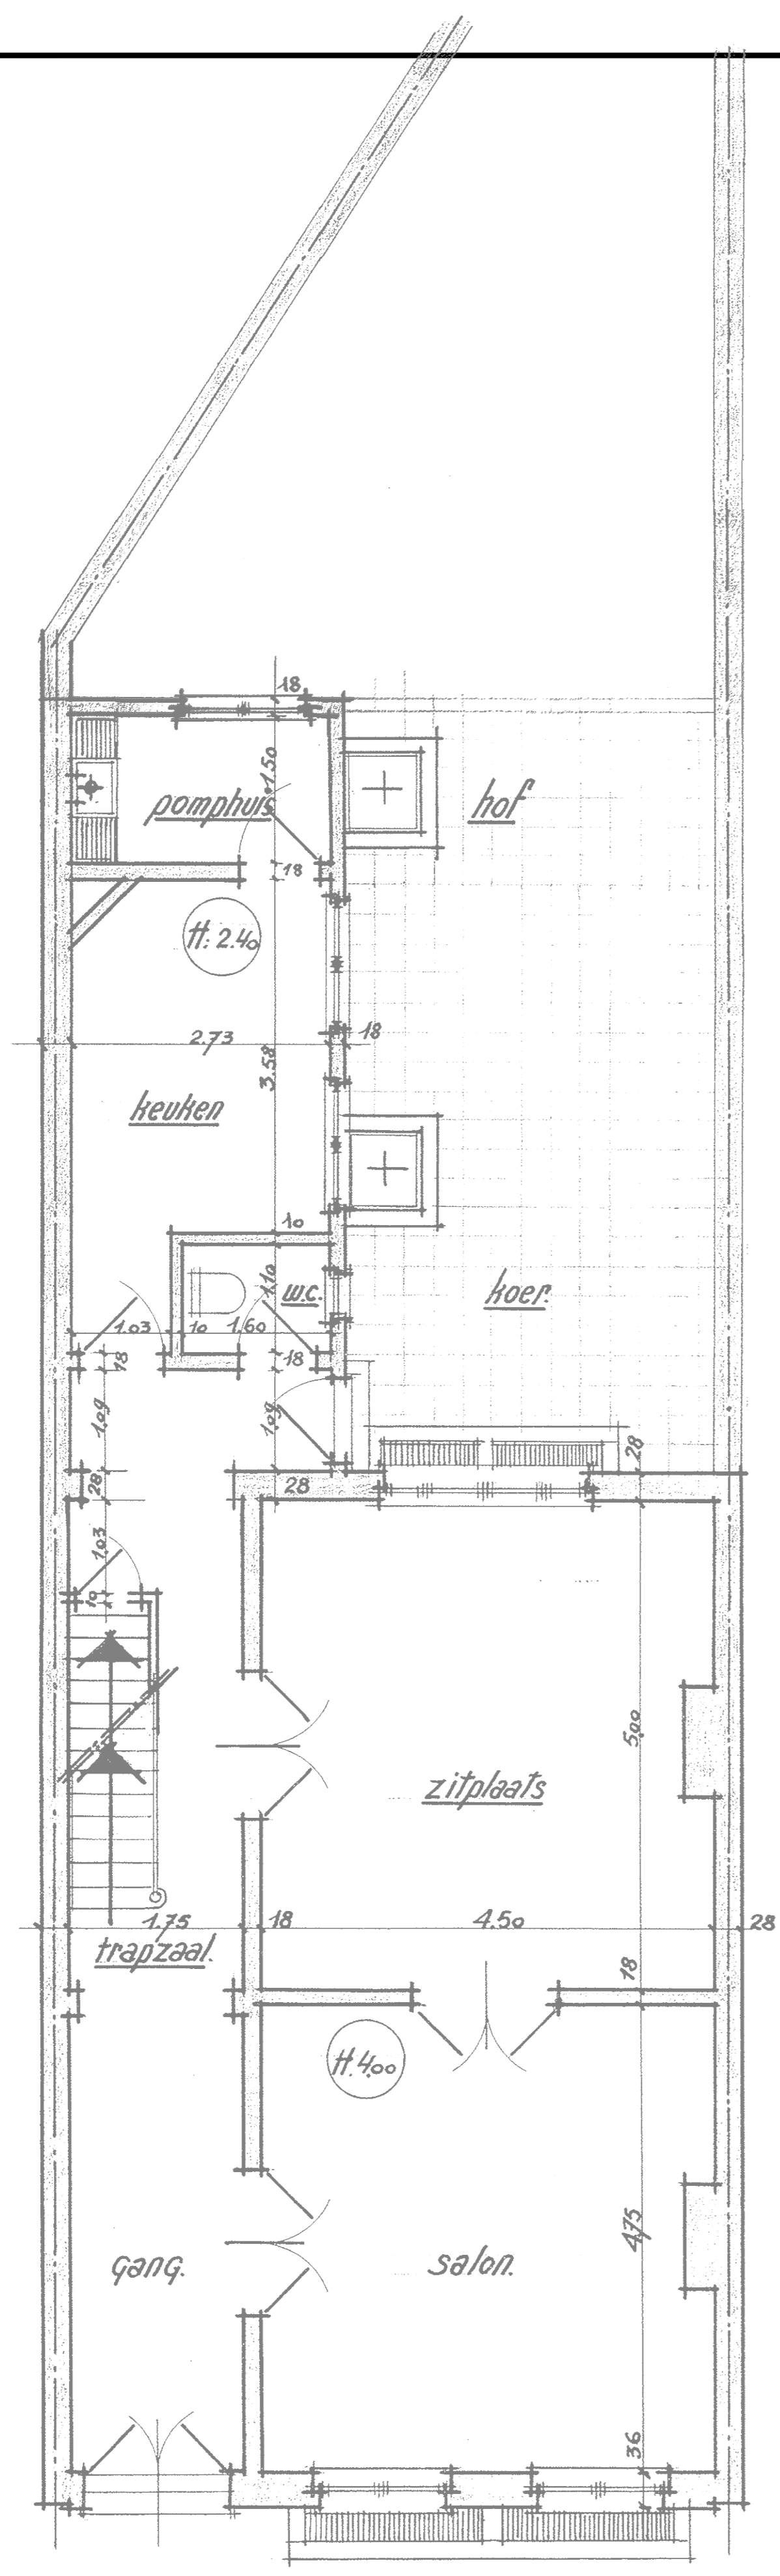


GELIJKVLOERS

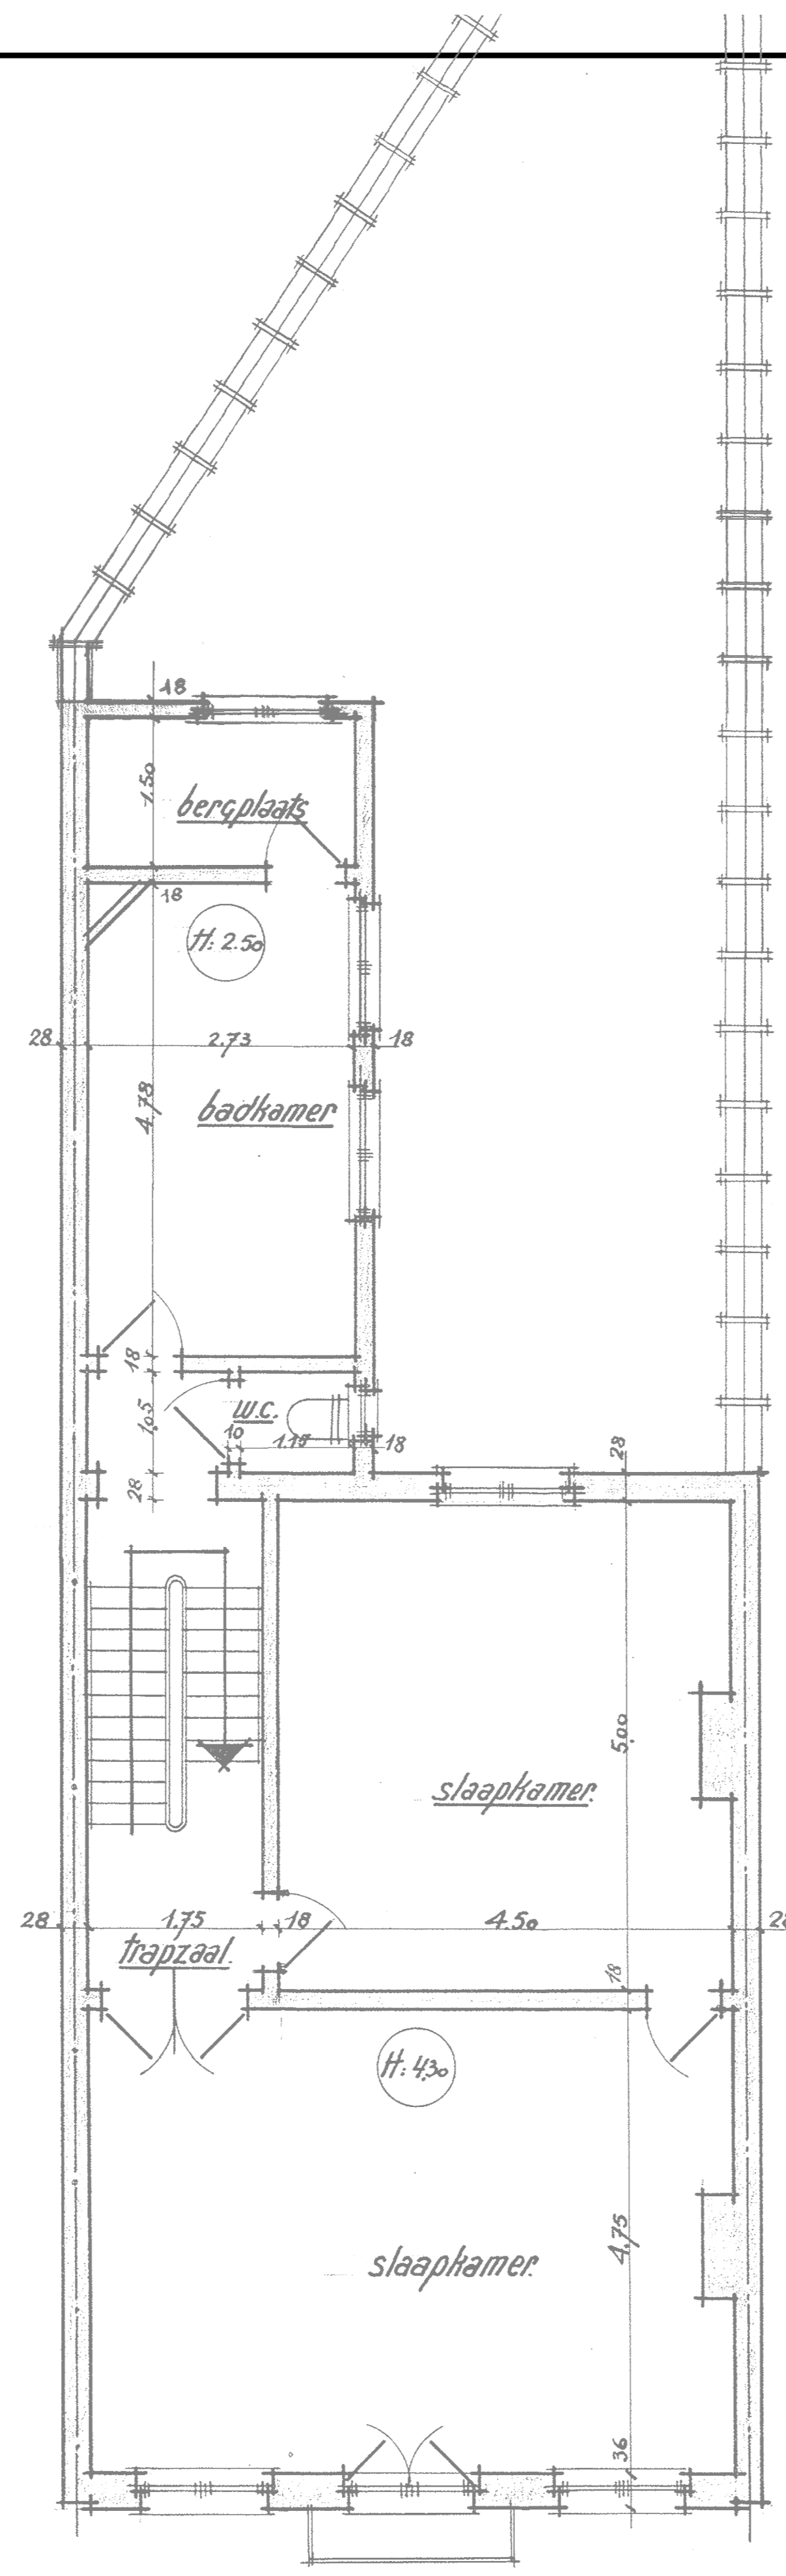

1ste VERDIEPING

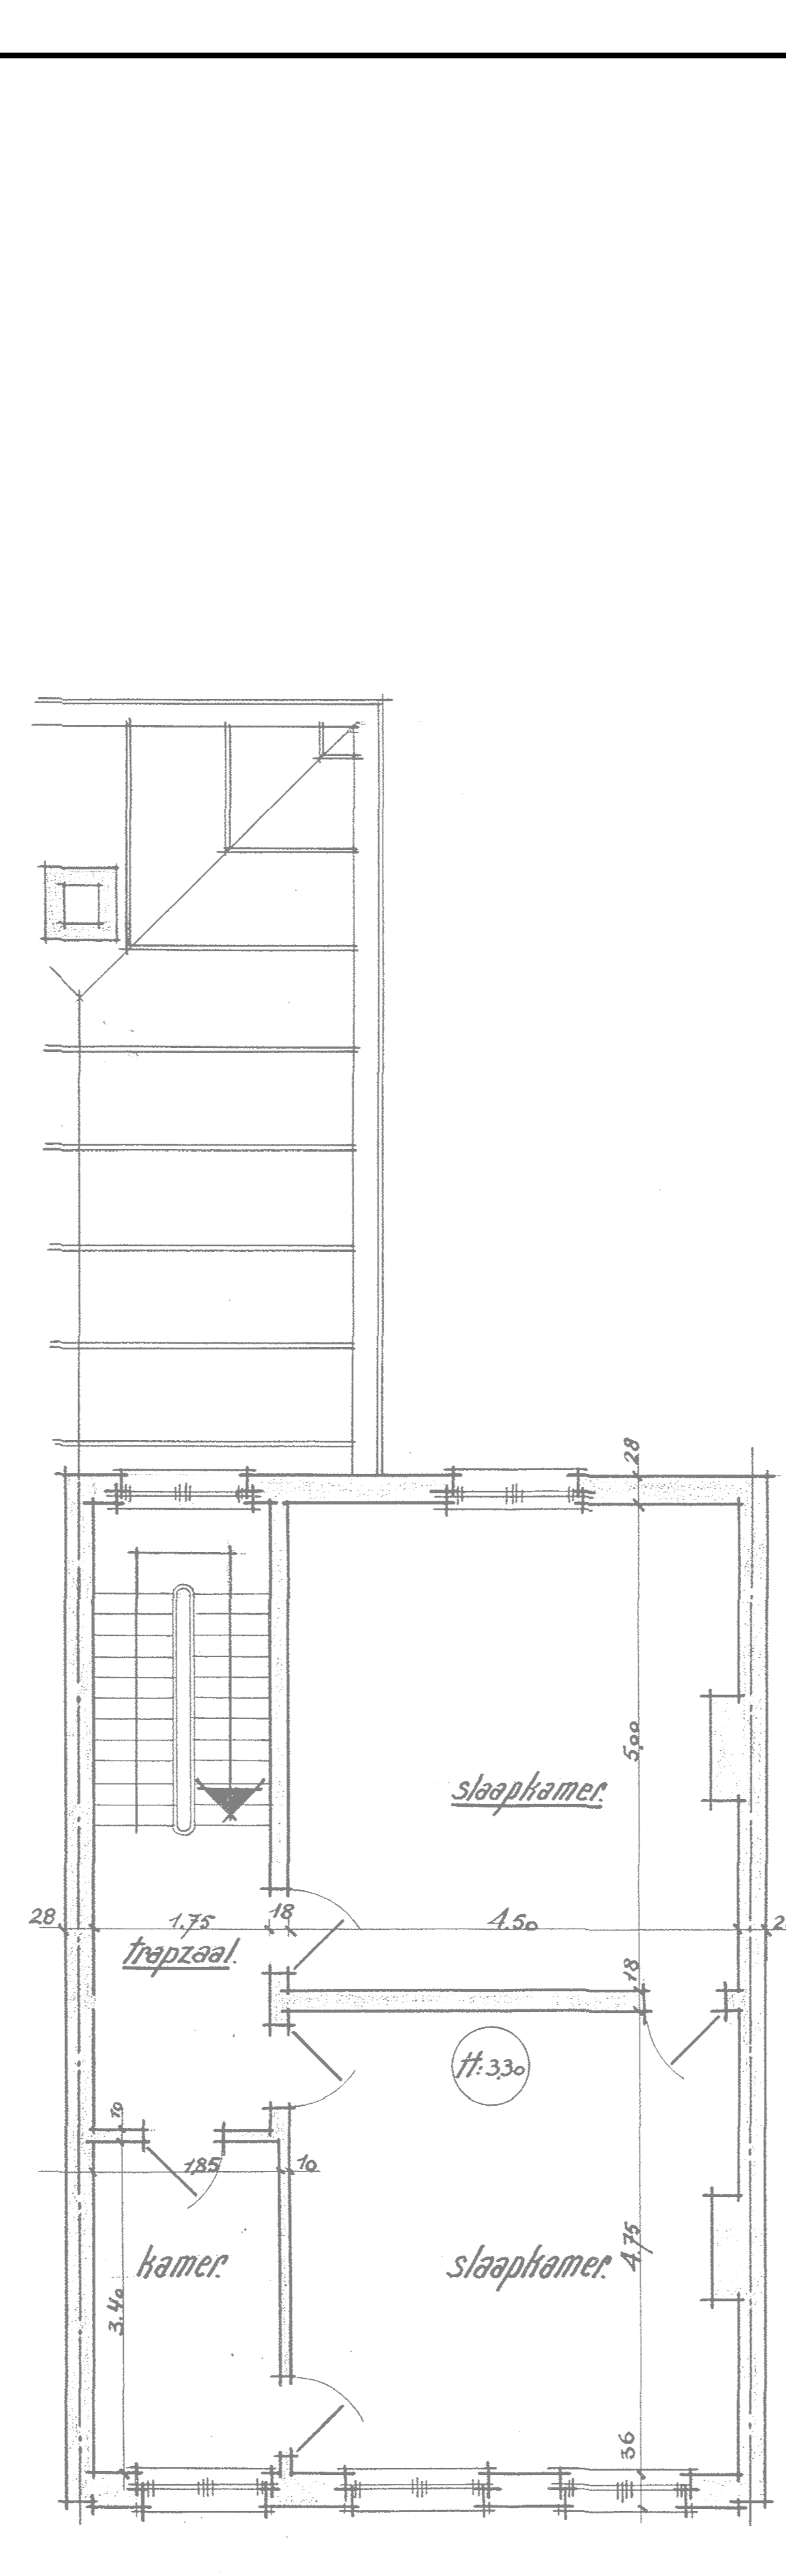

2de VERDIEPING

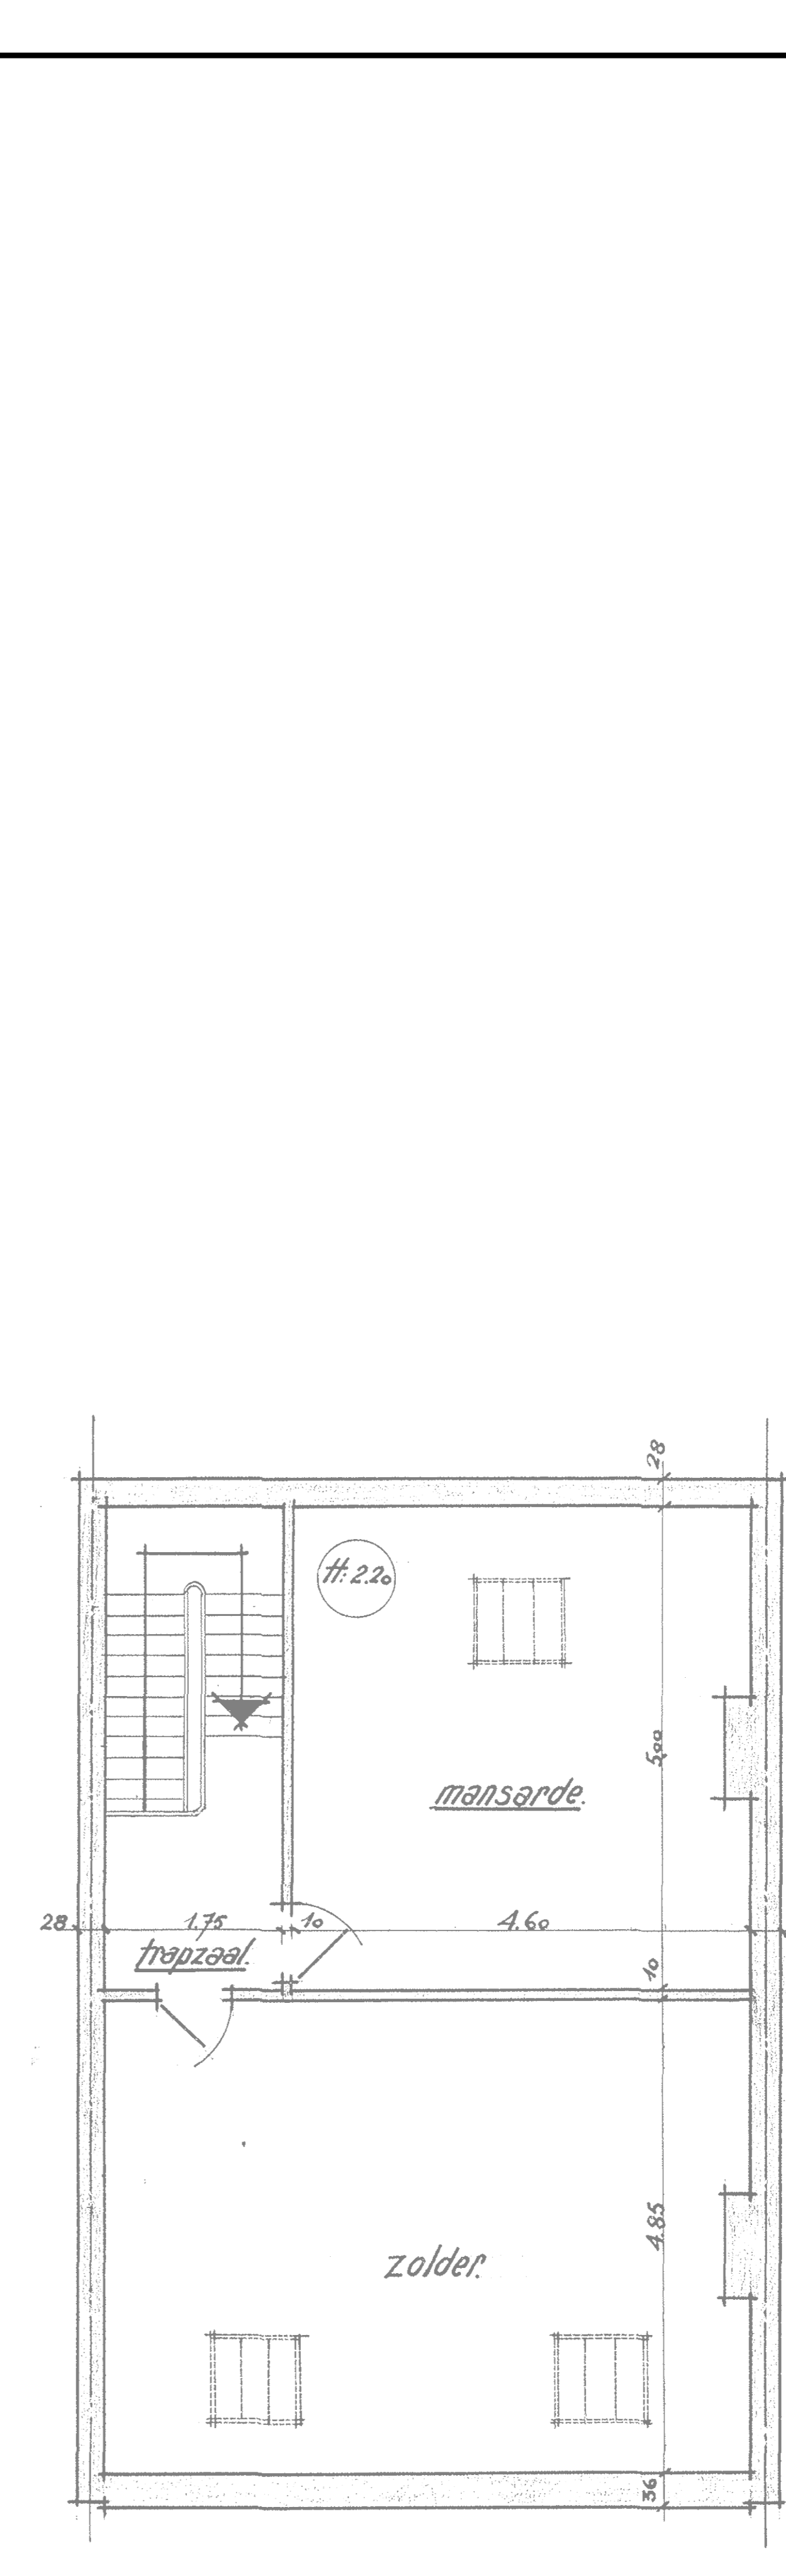

ZOLDER

O.C.M.W. ANTWERP

HUURHUIS

Van Schoonbekestraat 60 2018 Antwerpen

ALGEMEEN PLAN

bestaande toestand

plannummer	4-01-176/1A	schaal	1/50	Departemen	Dienst Ont
------------	-------------	--------	------	------------	------------

VERSIEBEHEER

datum	wijzigingen

dossier: file: