


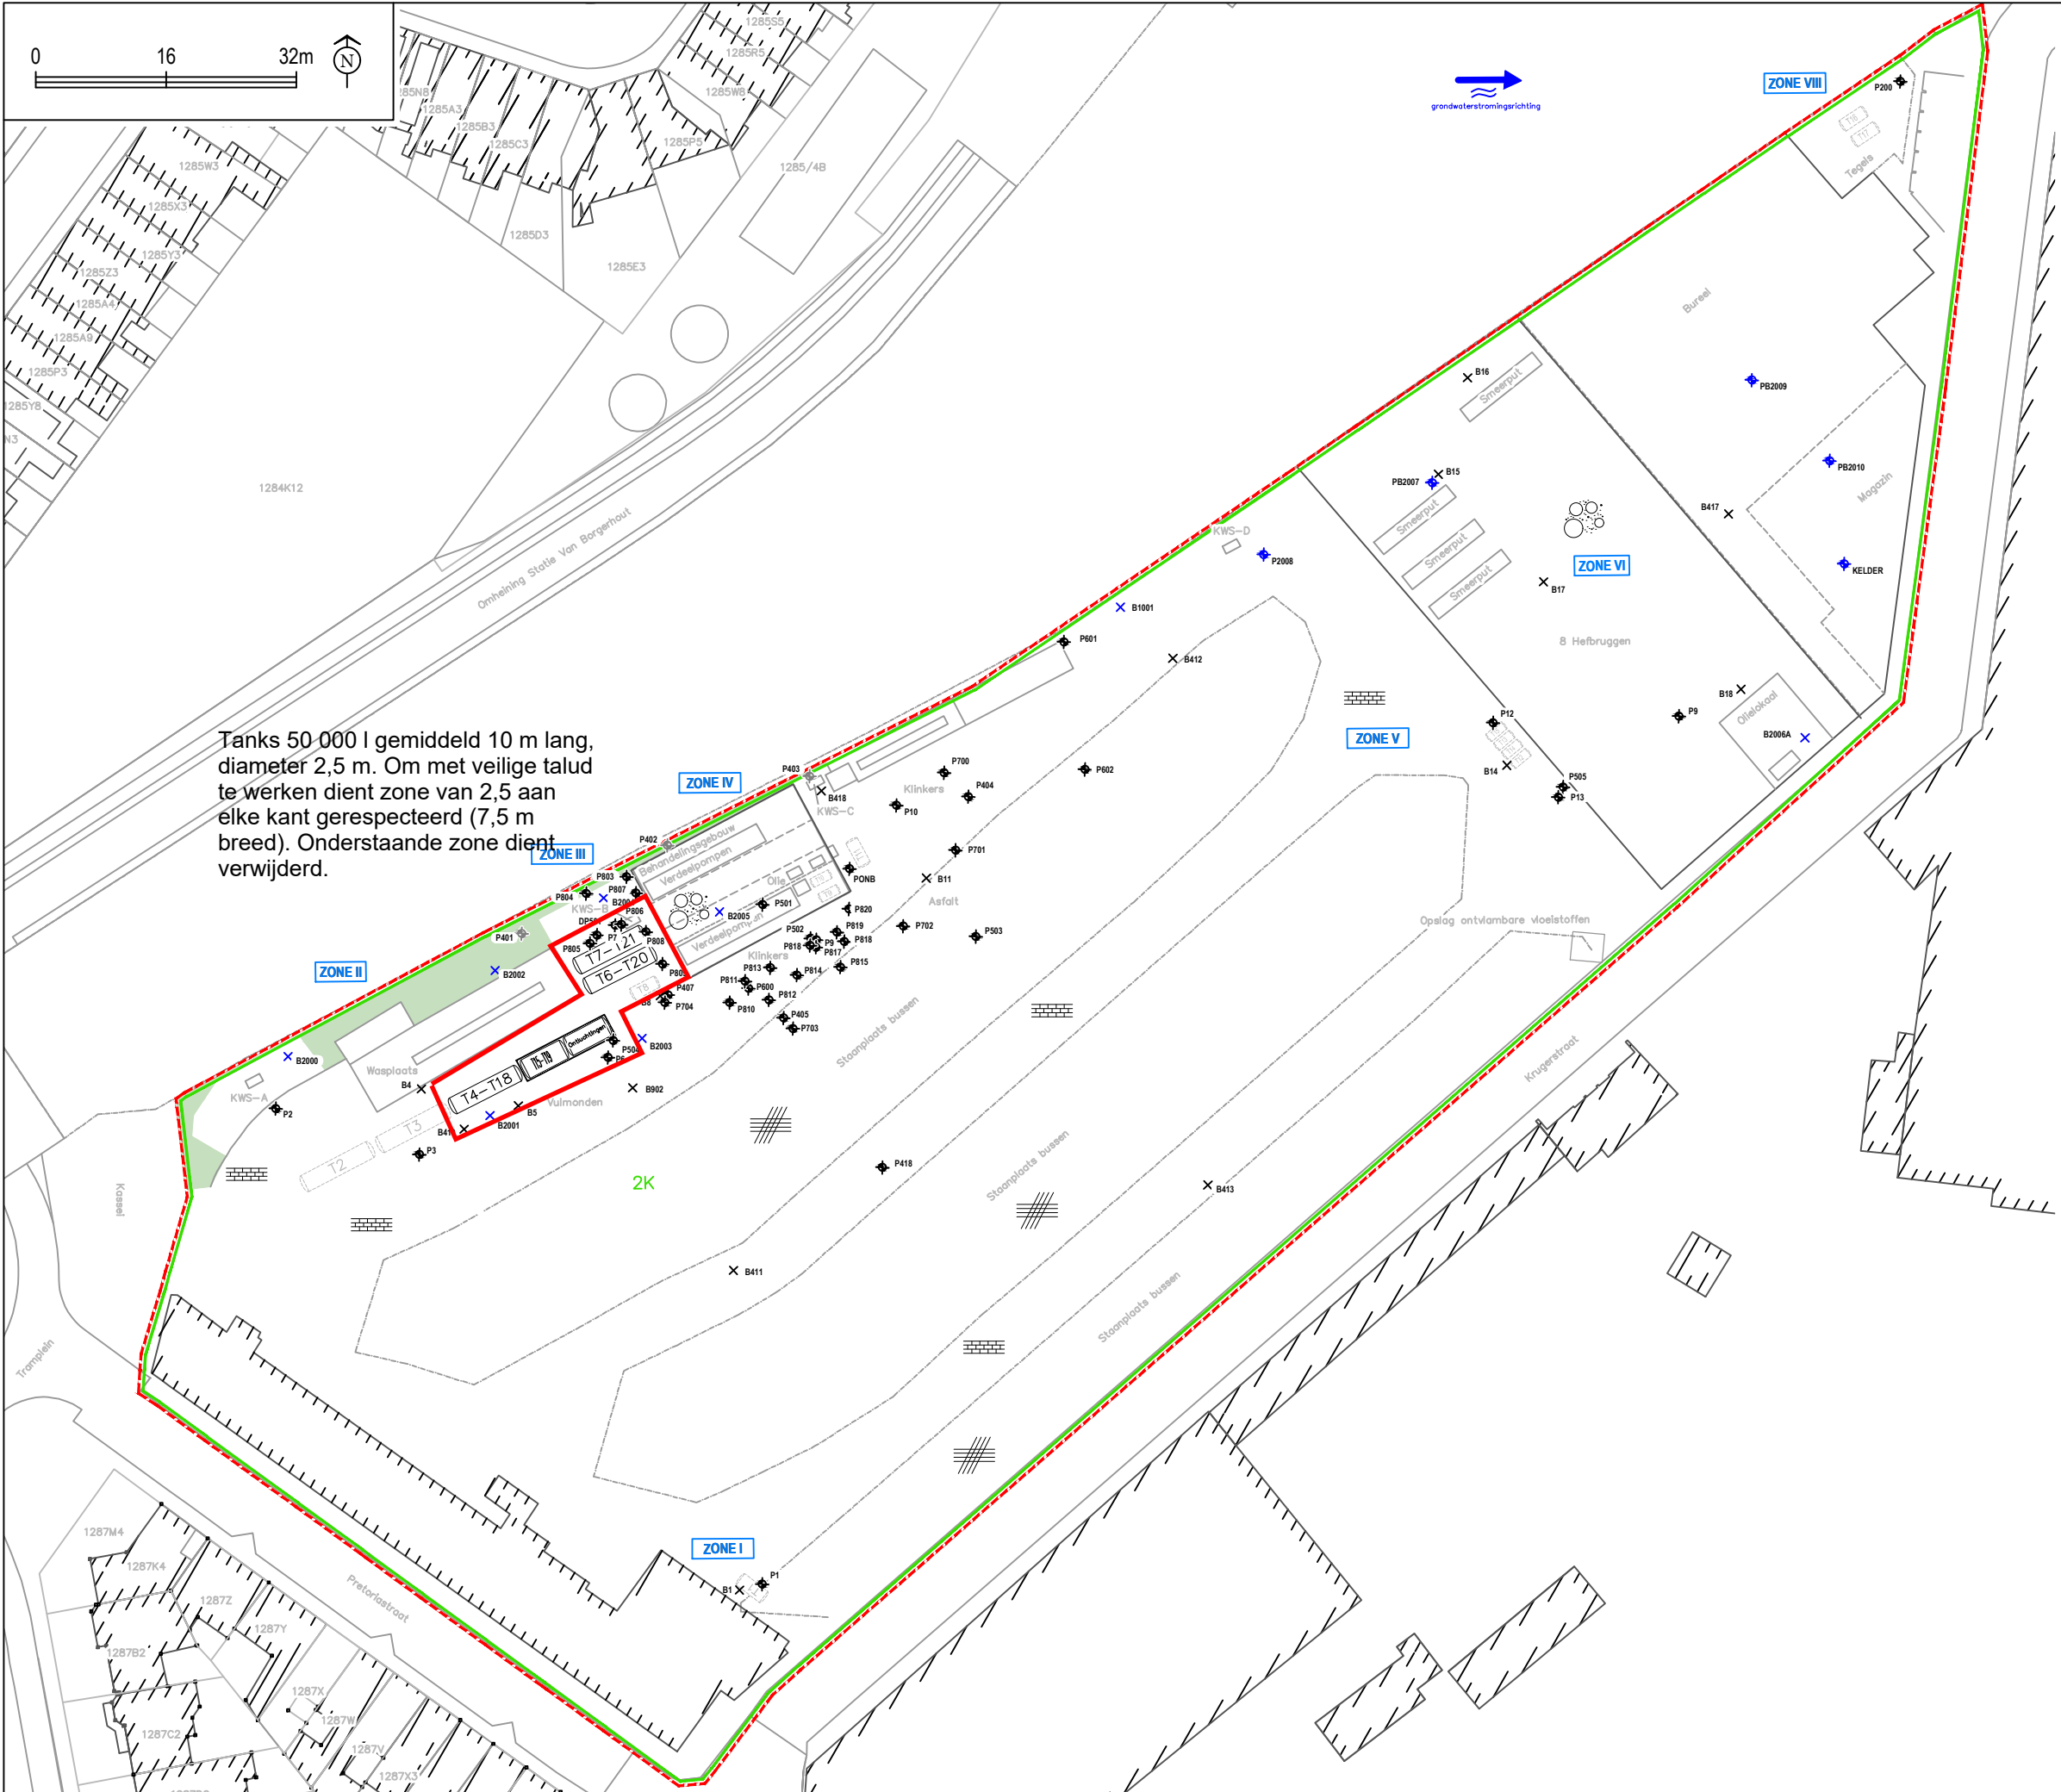

Tanks 50.000 l gemiddeld 10 m lang, diameter 2,5 m. Om met veilige talud te werken dient zone van 2,5 aan elke kant gerespecteerd (7,5 m breed). Onderstaande zone dient verwijderd.

LEGENDE

- Onderzoeklocatie
- Perceelsgrens
- Perceelsnummer
- Bebouwing
- T1
- T11
- Tanken buiten gebruik gesteld en verwijderd in 1998
- ZONE I
- Grondwaterstromingsrichting
- B1
- B1
- PB1000
- PB200
- PB200
- Asfalt
- Gras-groenzone
- Beton
- Klinkers

Projectomschrijving:

De Lijn

OBO De Lijn Berchem-Zurenborg

Tramplein z/n, 2600 Berchem

Antwerpen Afd. 22/ Berchem Afd. 2, Sectie A, perceel 2K

Projectnr.:

60748920

2

schaal:

1/800

formaat:

A3

Titel:

Detailplan

Datum:

APR-2025

Bedrijvencentrum De Punt

Kerkstraat 108

2nd floor

9050 Gentbrugge, Belgium

Tel.: +32-9-272-79-56

AECOM