bijlage gehecht aan de akte met rep. nr. 2022/1005

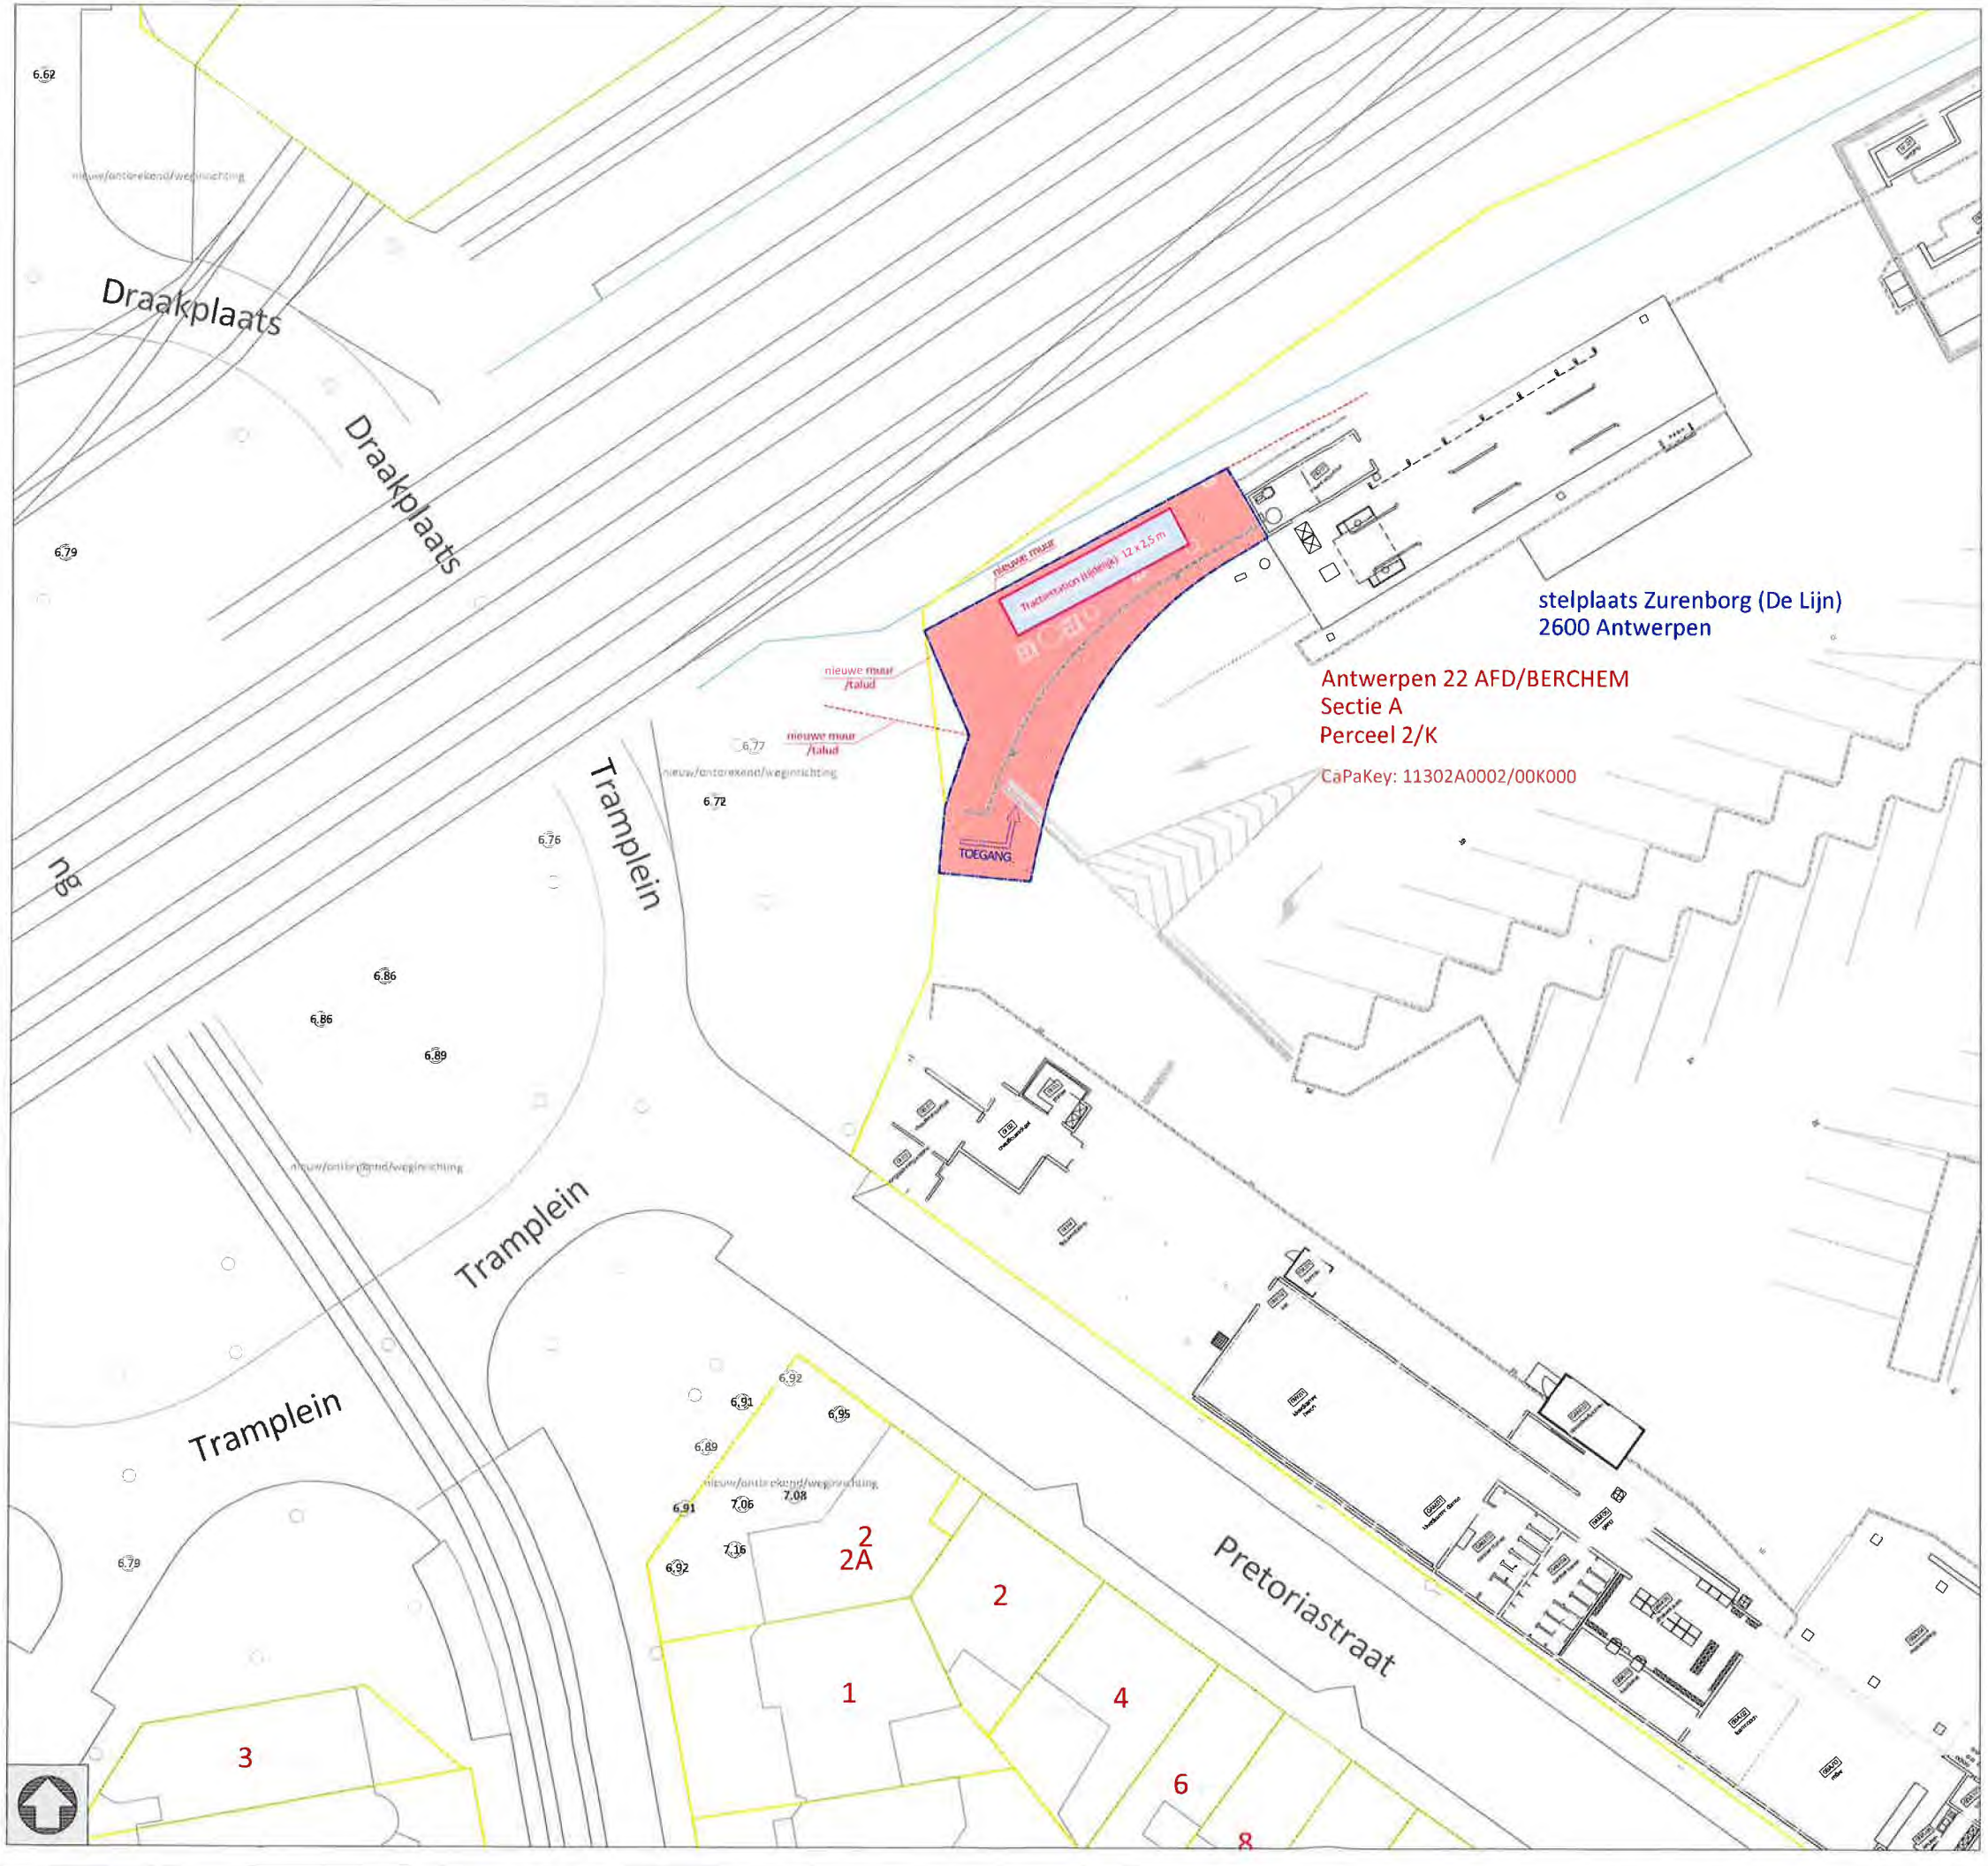

stelplaats Zurenborg (De Lijn)
2600 Antwerpen

Antwerpen 22 AFD/BERCHEM
Sectie A
Perceel 2/K

CaPaKey: 11302A0002/00K000

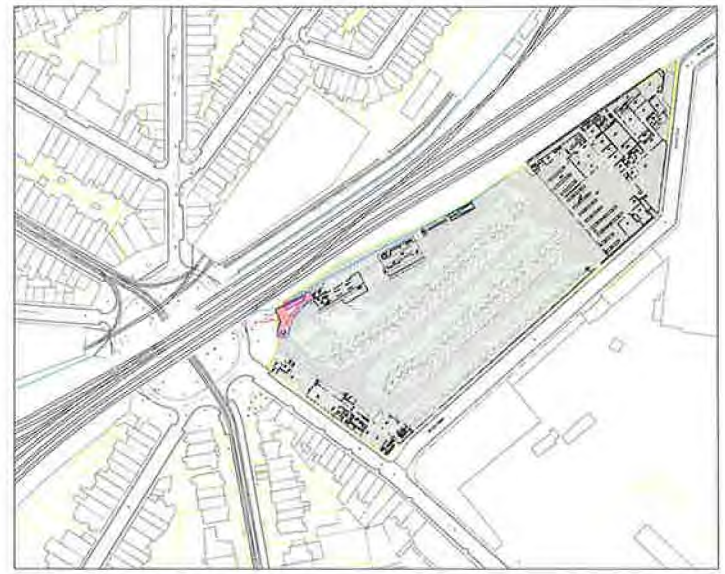

Liggingsplan (1/2000)

LEGENDE

- tijdelijk tractiestation
- Zone Erfdienstbaarheid / recht van doorgang
- Kadastrale perceelgrens

VLAAMSE VERVOERMAATSCHAPPIJ

Centrale Diensten
Beheer & innovatie infrastructuur
Molsbaai 20
2800 Mechelen
tel 015/40.86.41

Projectadres:
stelplaats Zurenborg
2600 Antwerpen (Berchem)

"Ne varietur" dd.
29-09-2022

Stelplaats Zurenborg
tijdelijk Tractiestation

Erfdienstbaarheid voor toegang naar het tijdelijk tractiestation

Index	Datum	Wijzigingen		GET :	CONTR
-	13/09/2022	-		OVO	LS
Projectgroep:	/	Dossiernummer: /	Plannummer: 2600_0_001	Schaal:	1/200