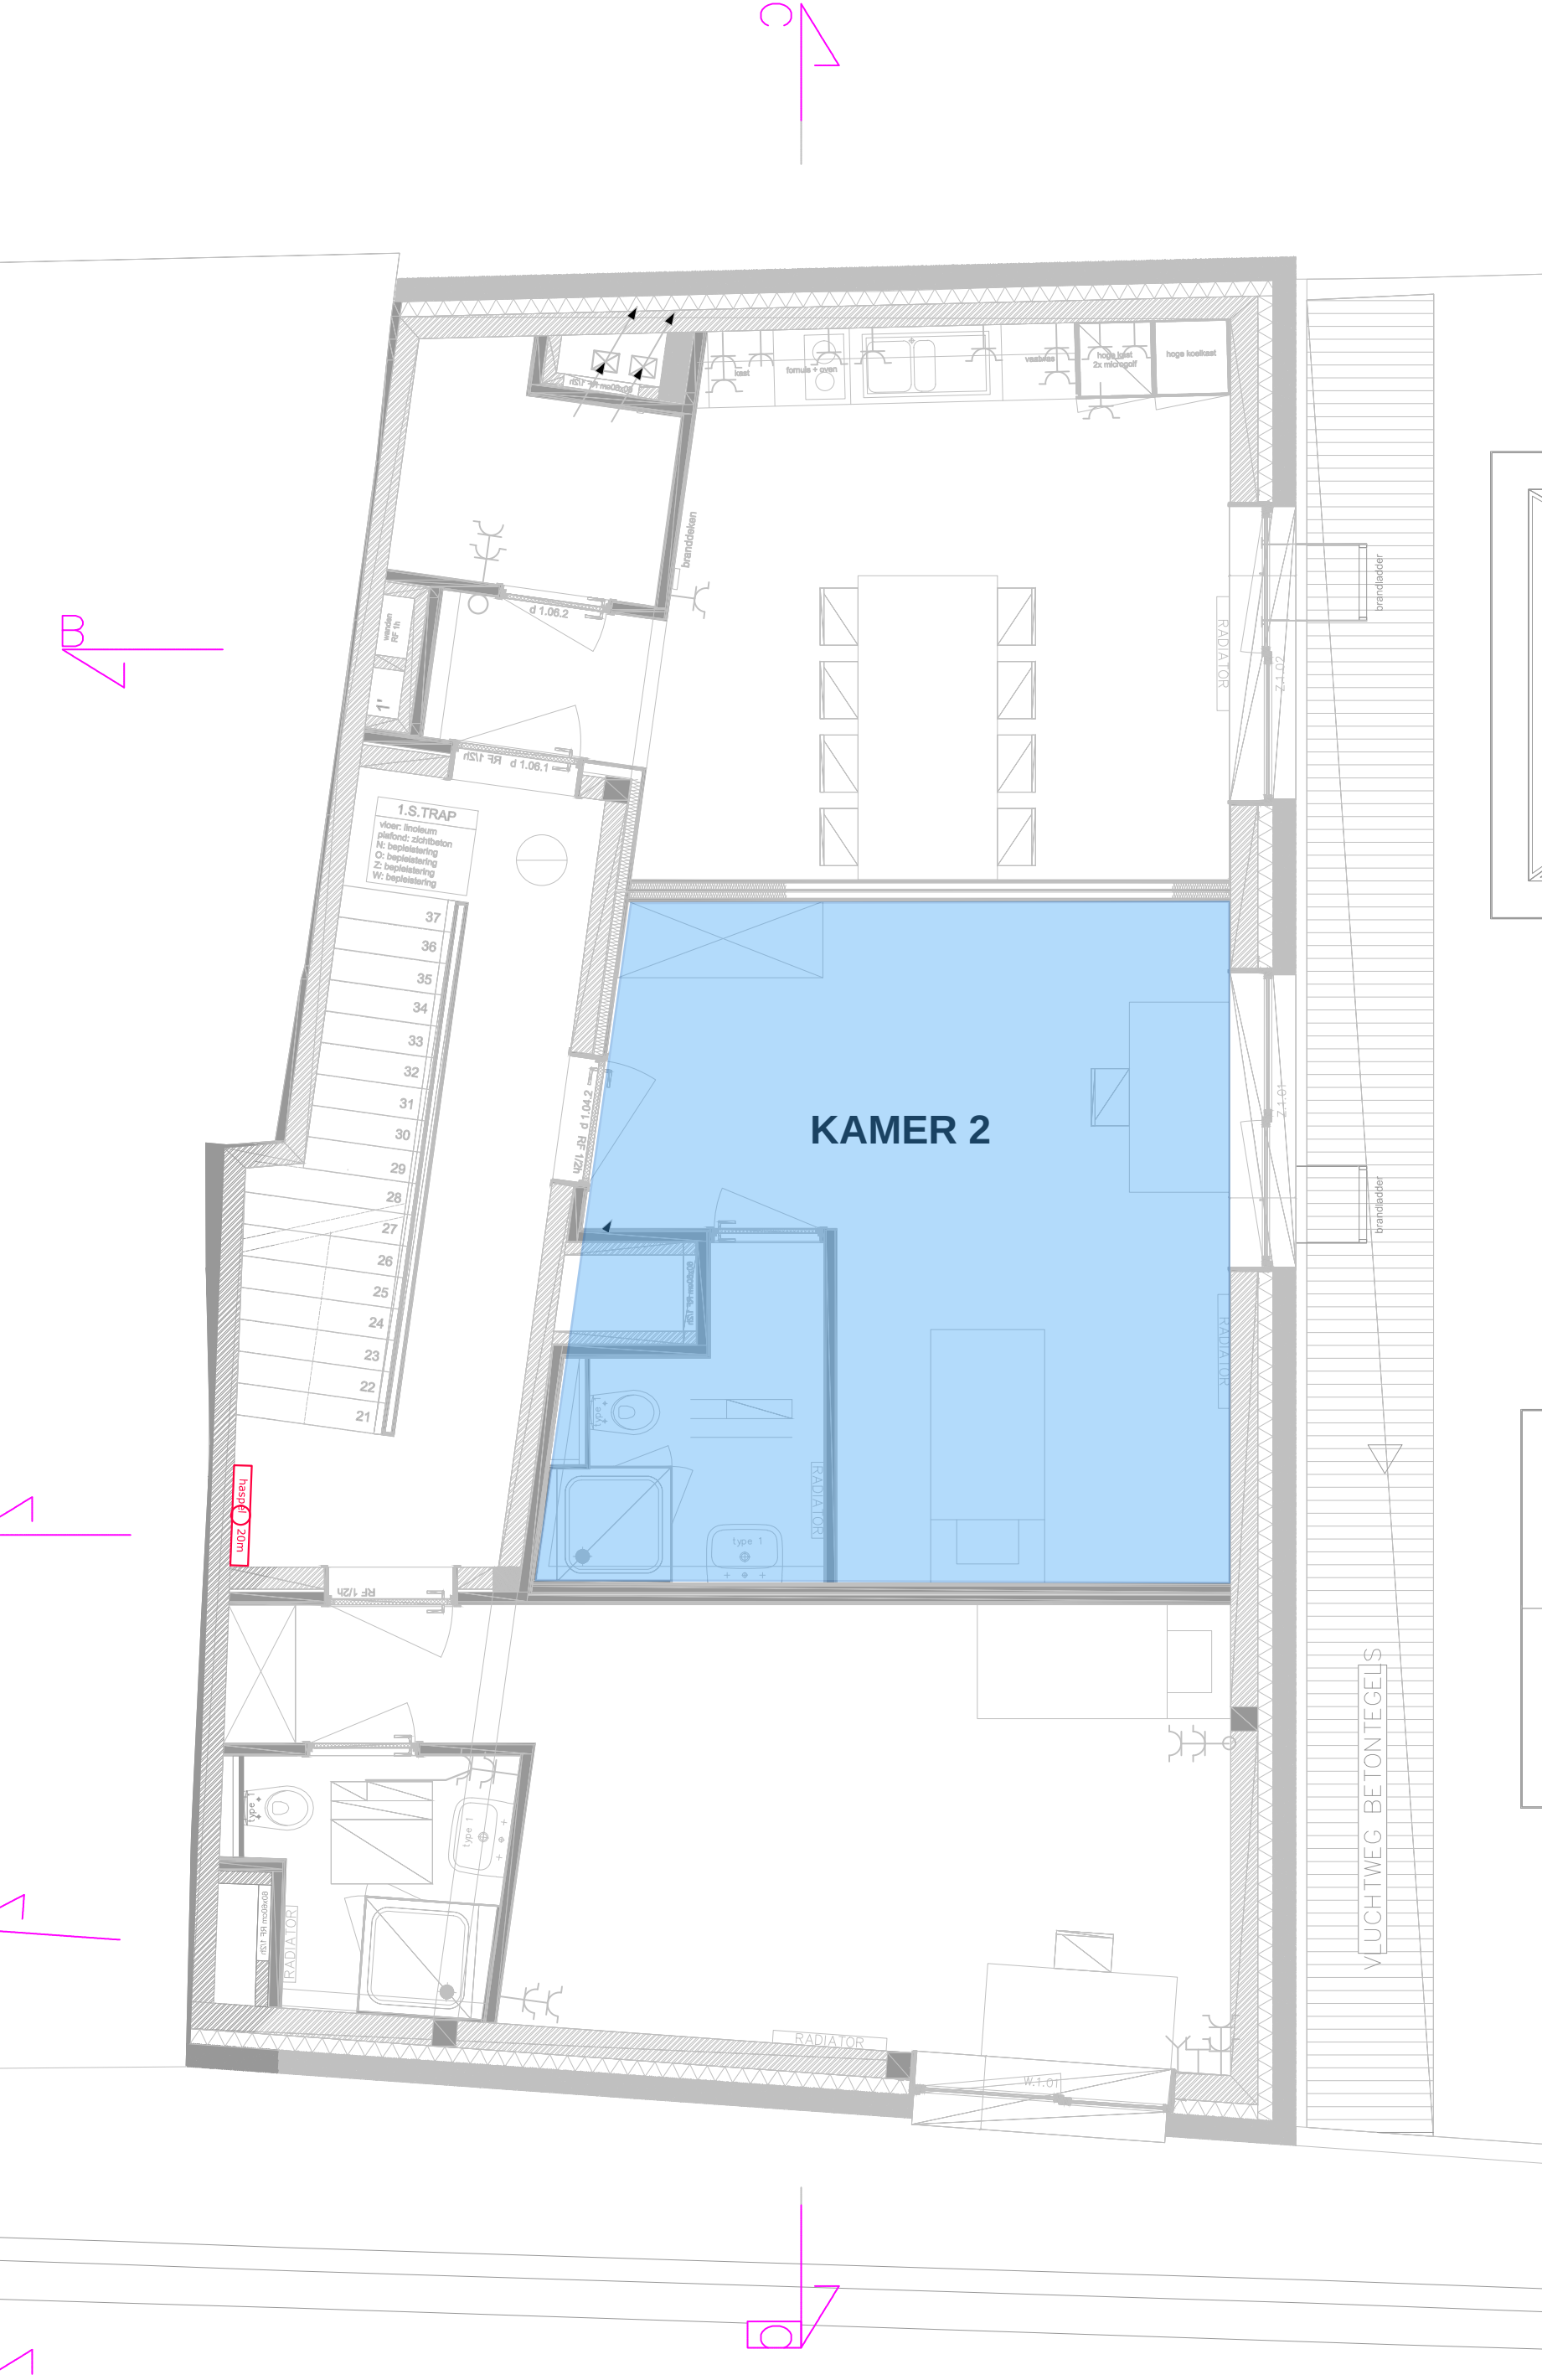
KAMER 2
1.S.TRAP
vloer: linoleum
plafond: zichtbeton
N: bepleistering
O: bepleistering
Z: bepleistering
W: bepleistering
37
36
35
34
33
32
31
30
29
28
27
26
25
24
23
22
21
1'
d 1.06.1 RF 1/2h
d 1.06.2
d 1.04.2 RF 1/2h
RF 1/2h
brandladder
RADIATOR
type 1
hasp
20m
VLUCHTWEG BETONTEGELS
W.1.01

LEVEL WEST