




KELDER

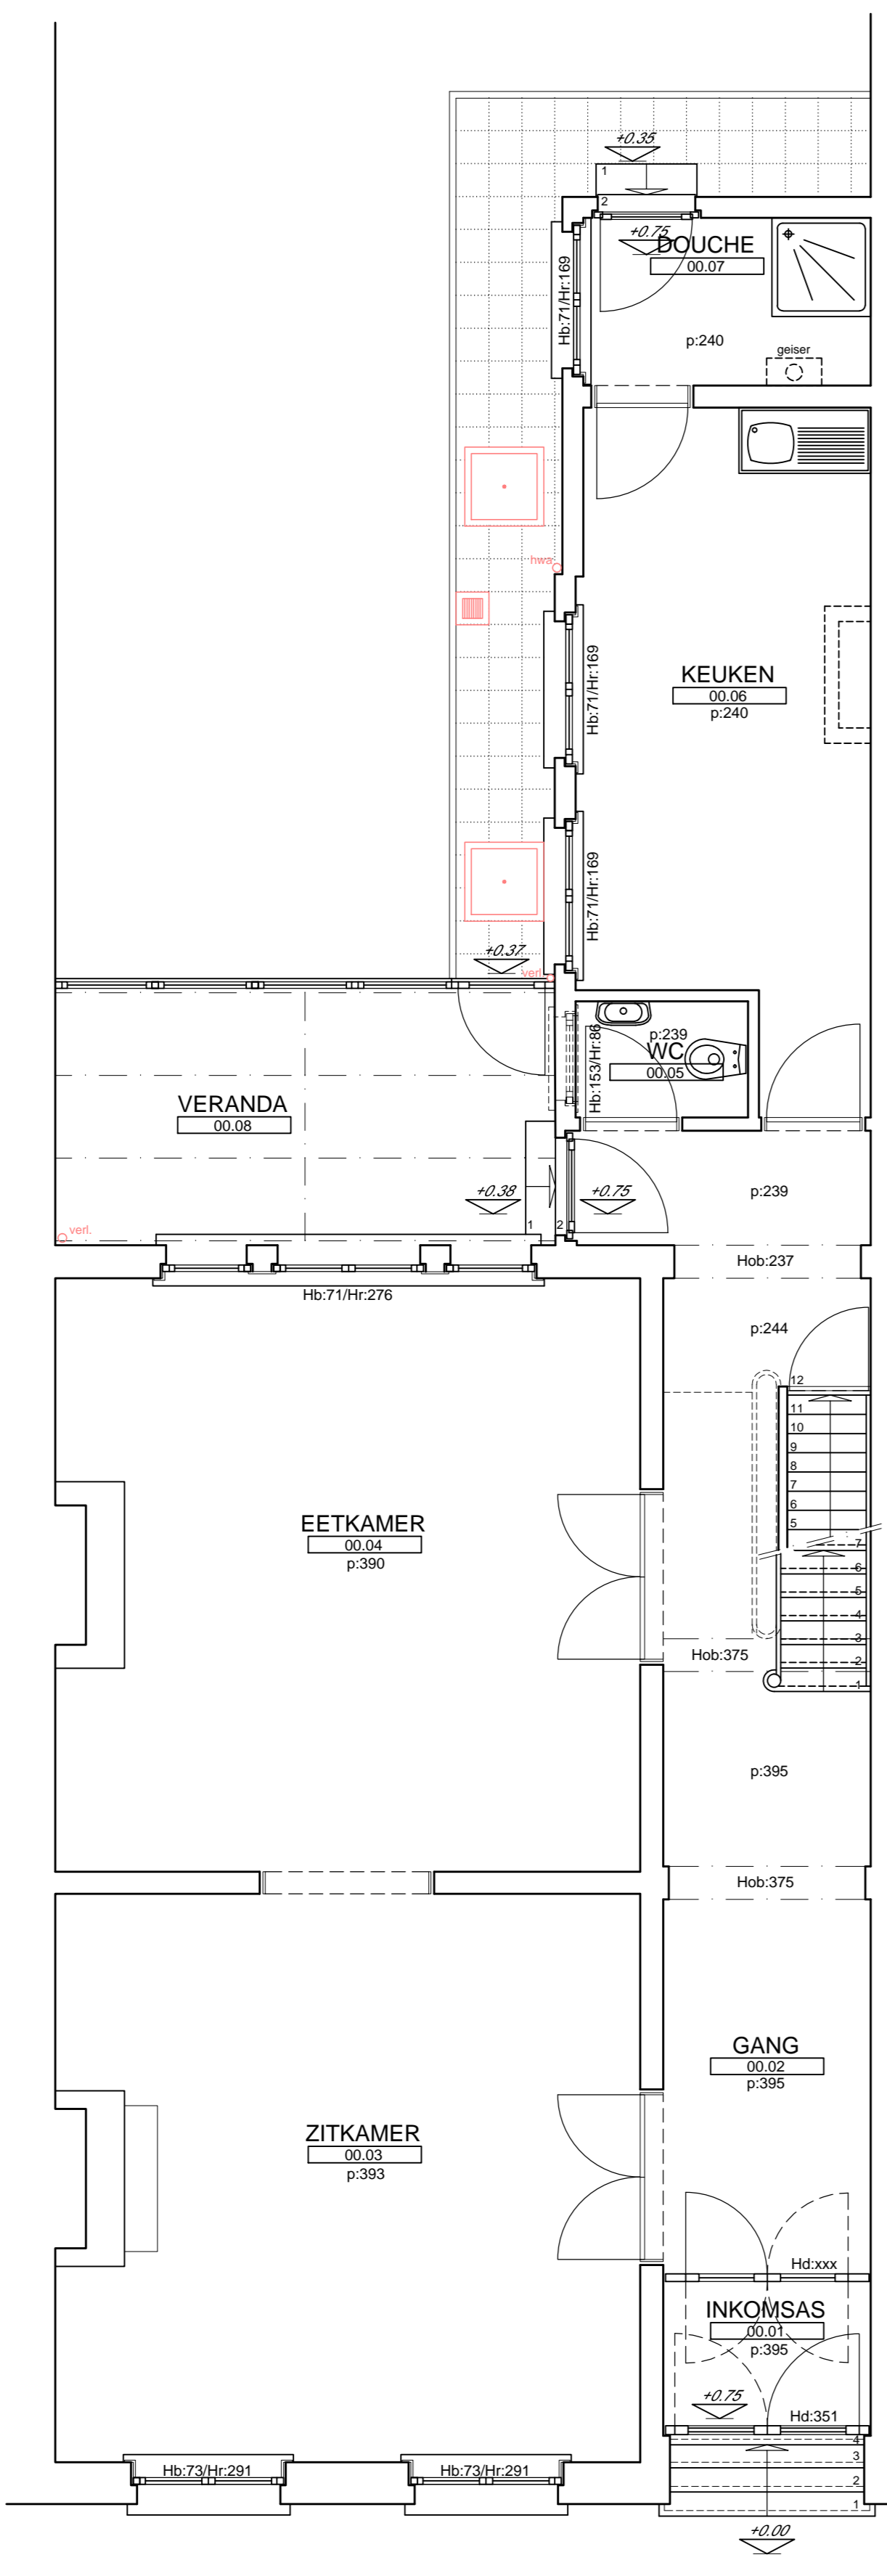


GELIJKVLOERS

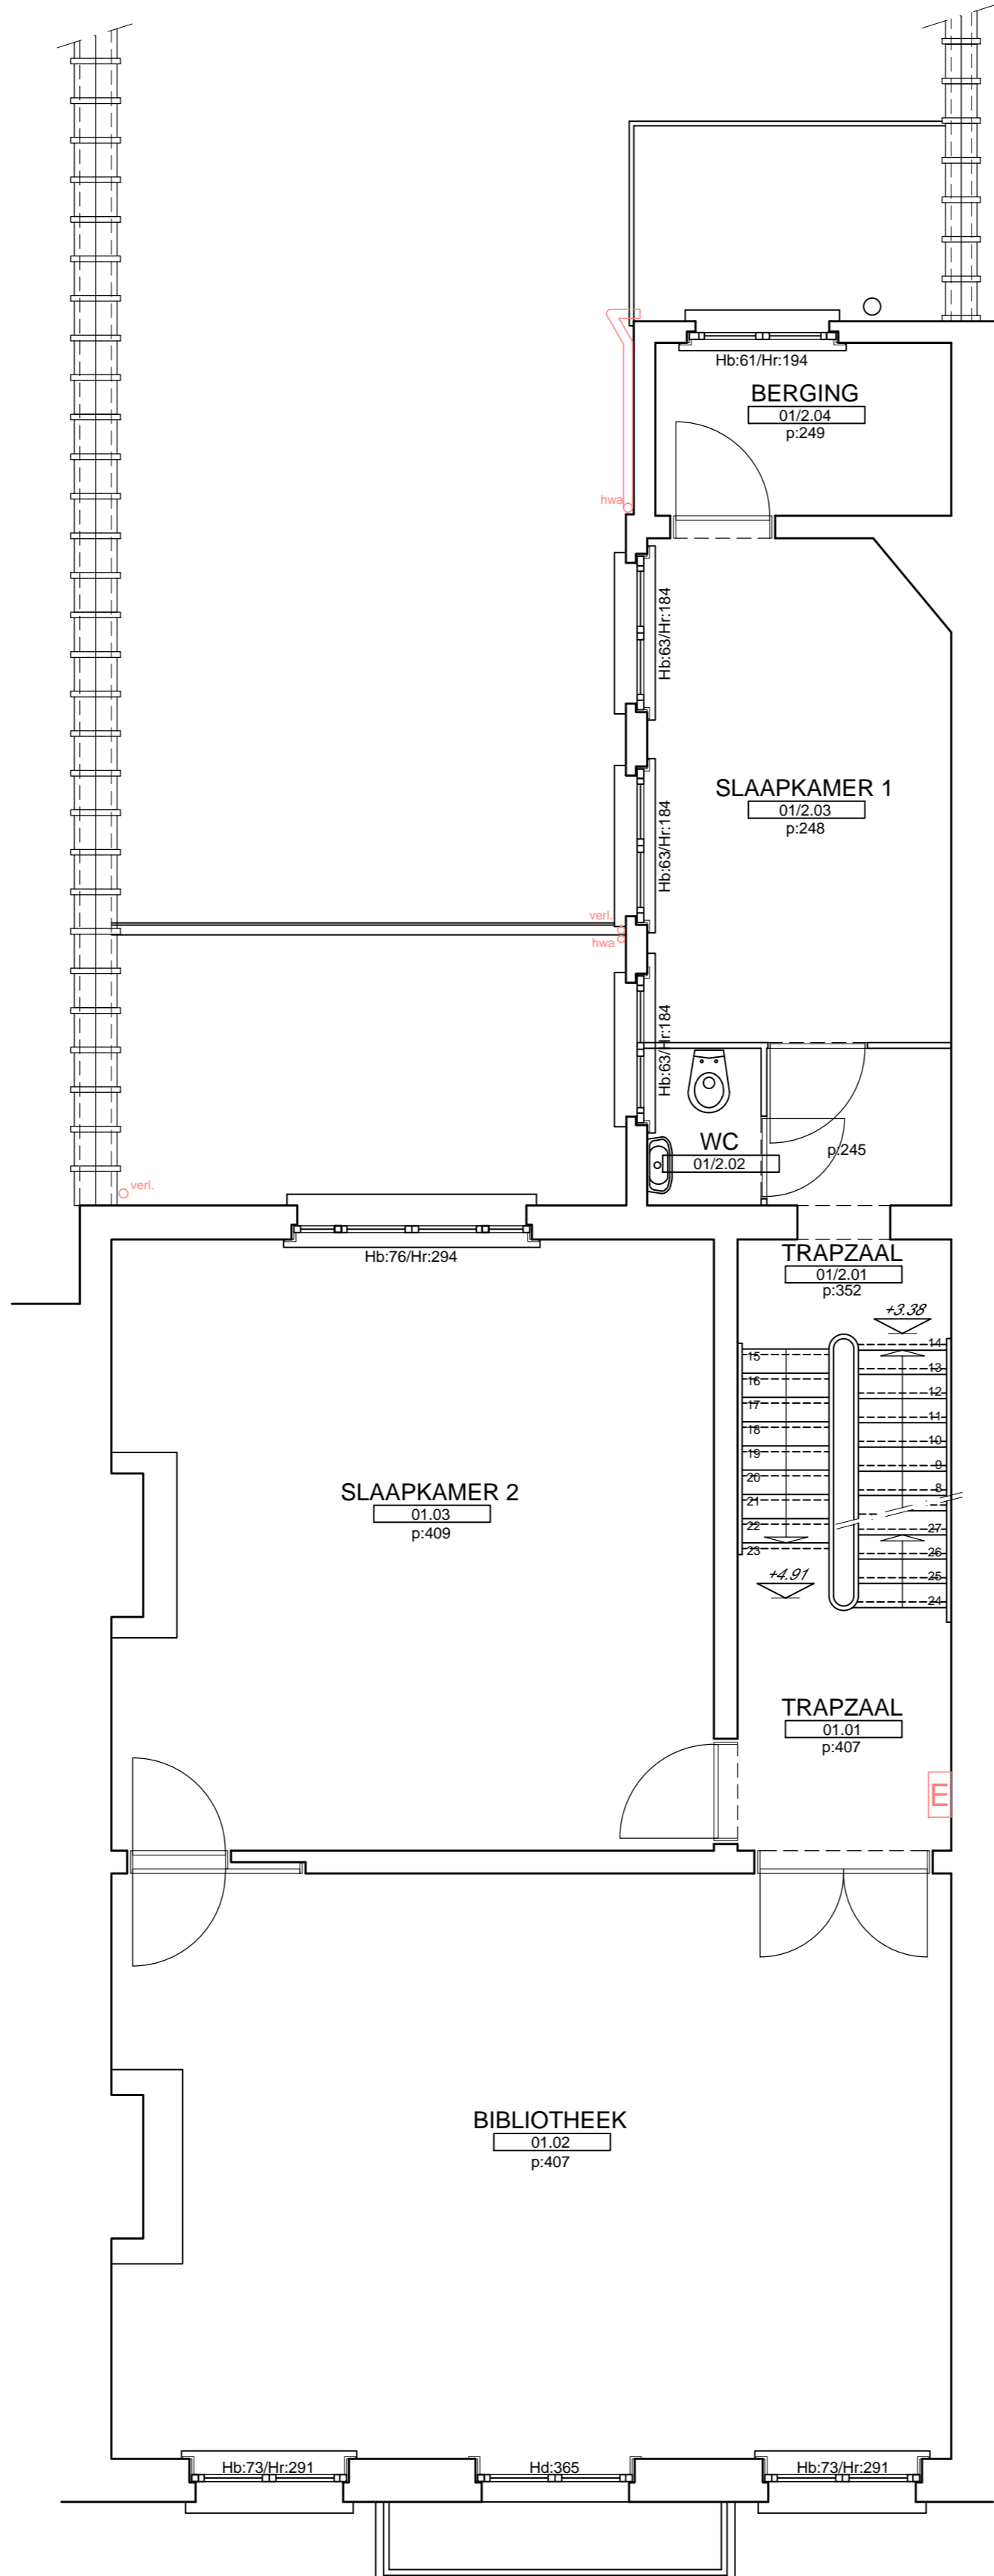

1ste VERDIEPING

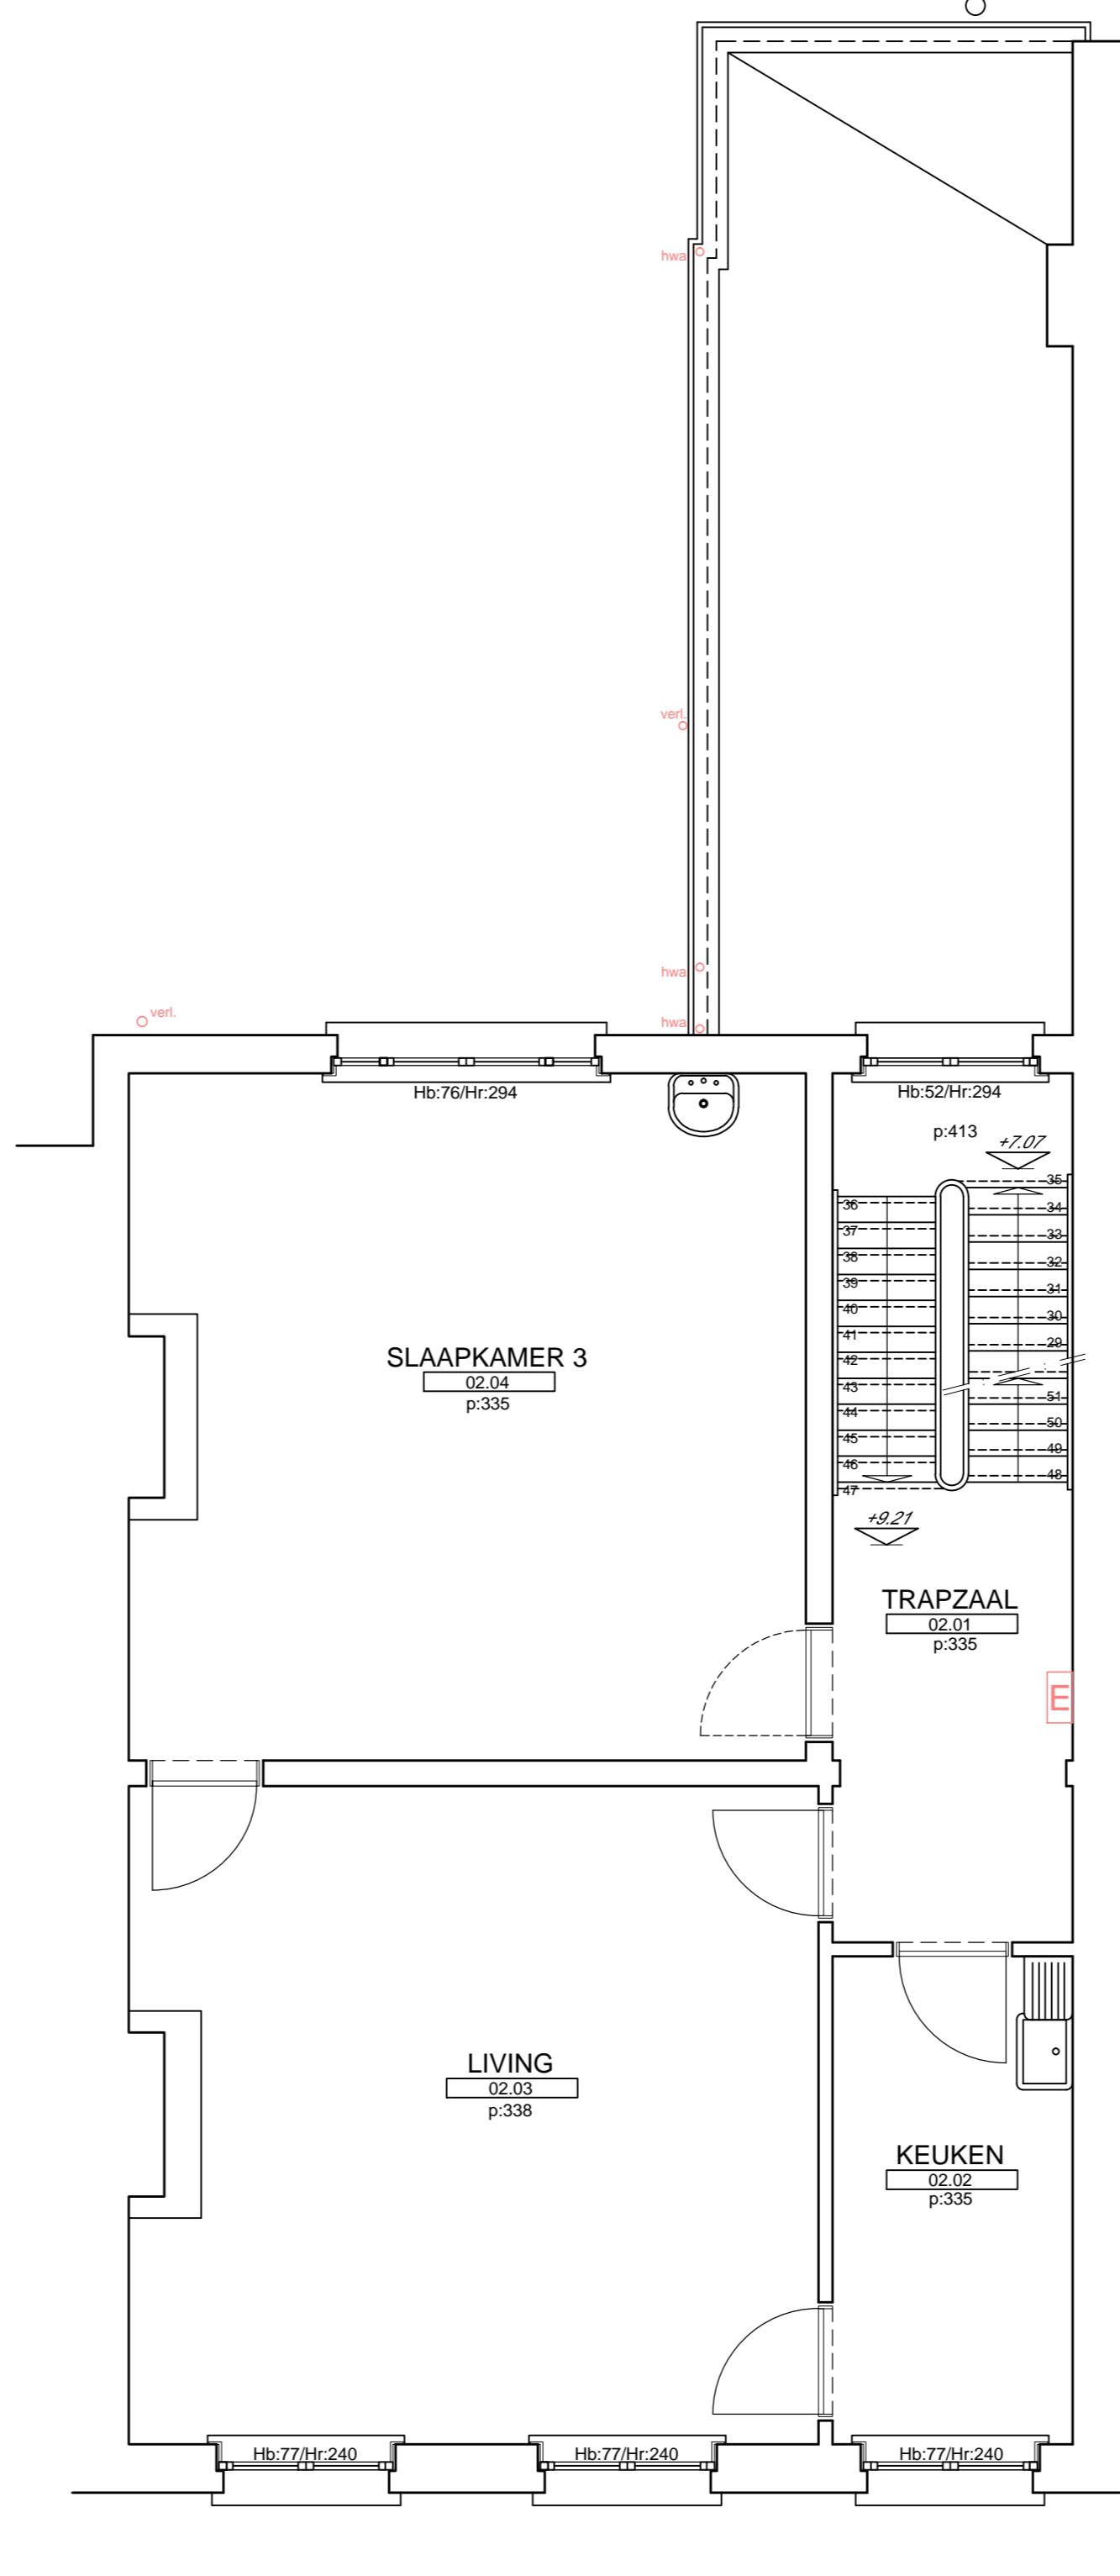

2de VERDIEPING

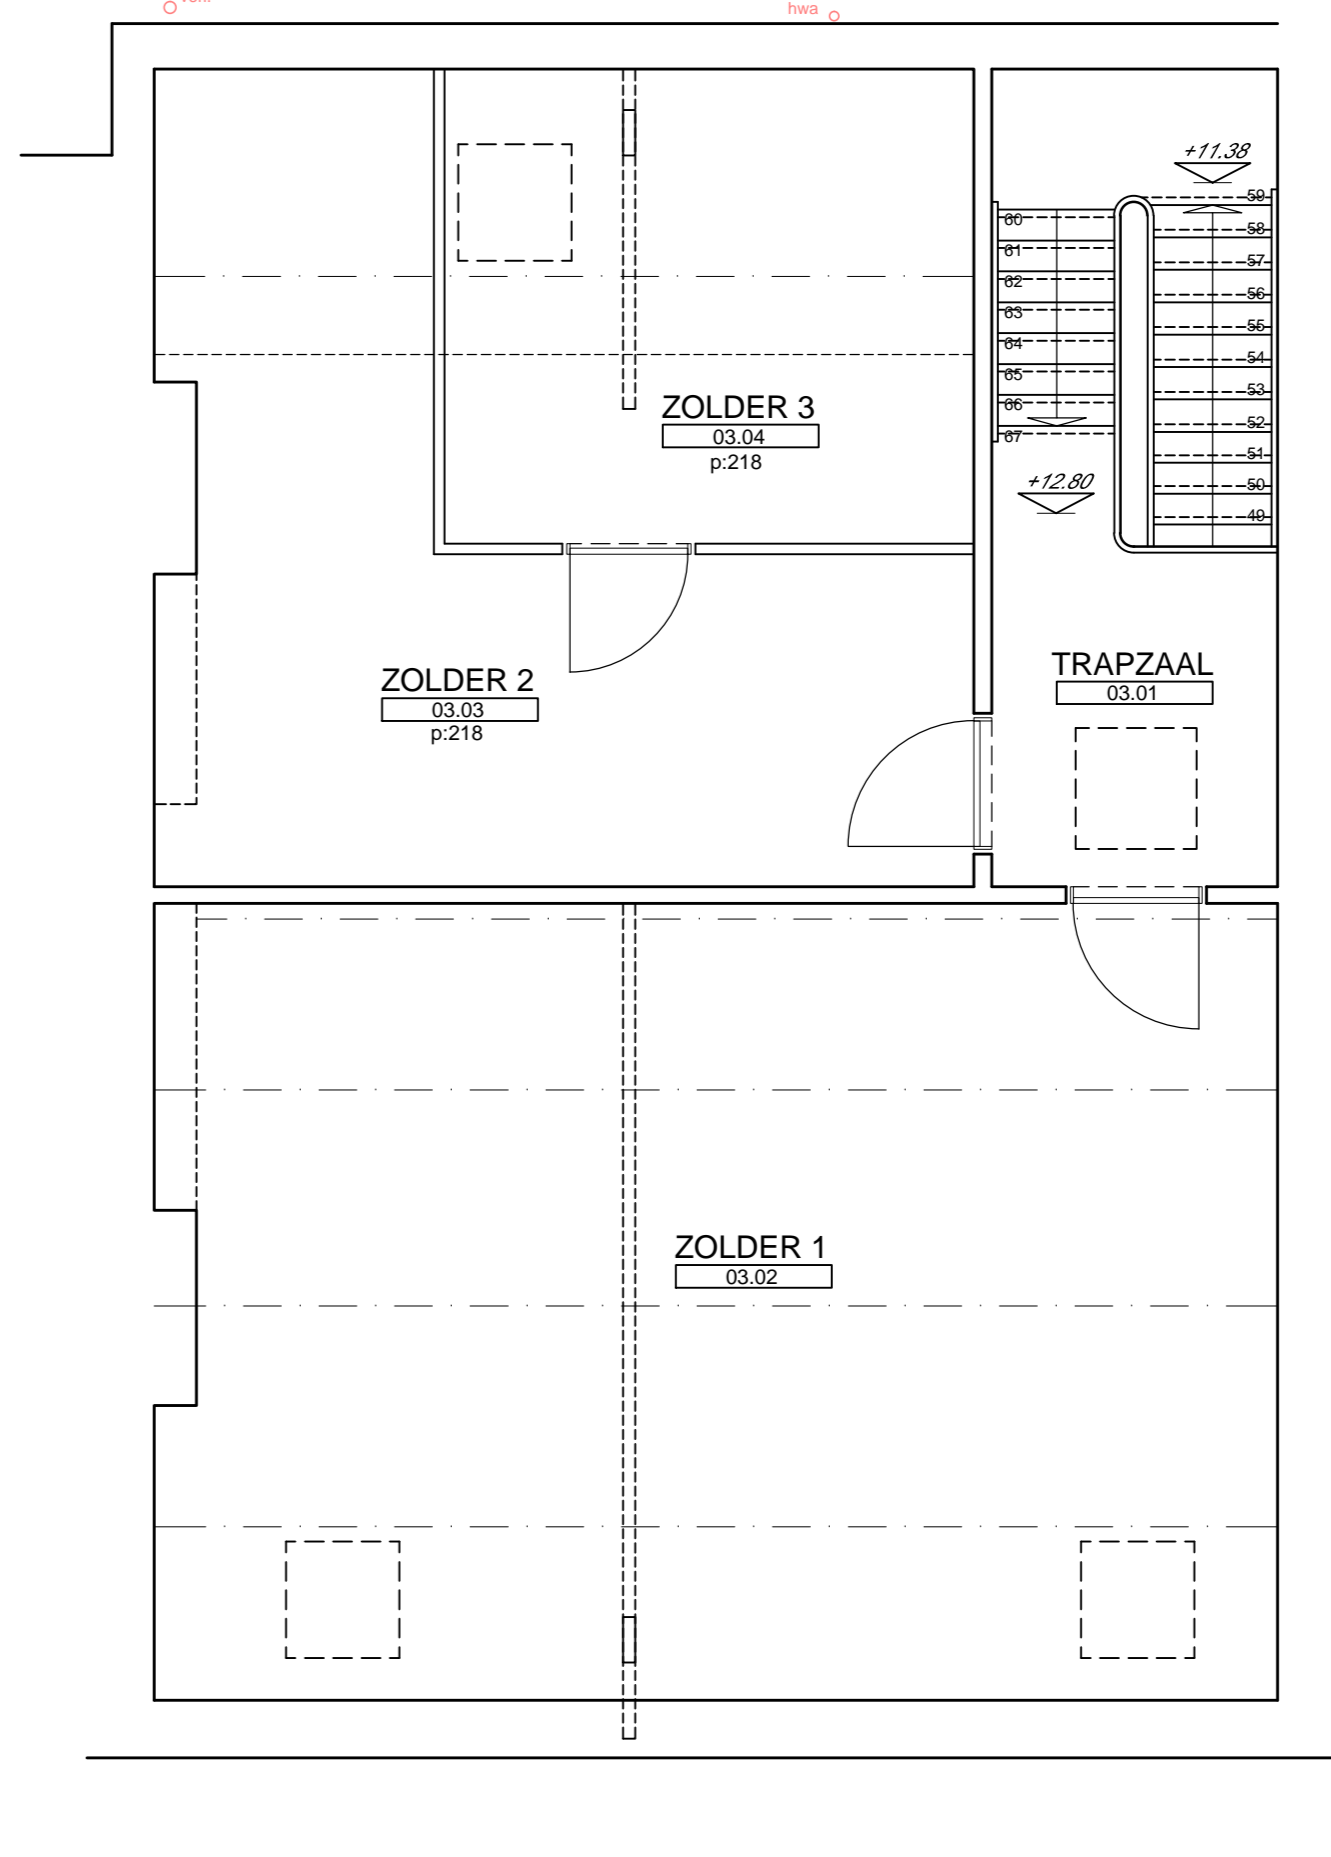

ZOLDER

O.C.M.W. ANTWERP

HUURHUIS

Van Schoonbekestraat 58 2018 Antwerpen

ALGEMEEN PLAN

bestaande toestand

plannummer 4-01-174/1A	schaal 1/50	Departemen Dienst Ont
----------------------------------	-----------------------	--------------------------

VERSIEBEHEER	
datum	wijzigingen
27.05.2009	Opmeting
dossier:	file: