


SCHETS
Schaal 1/200 (op A4)
Noord naar boven

2-4

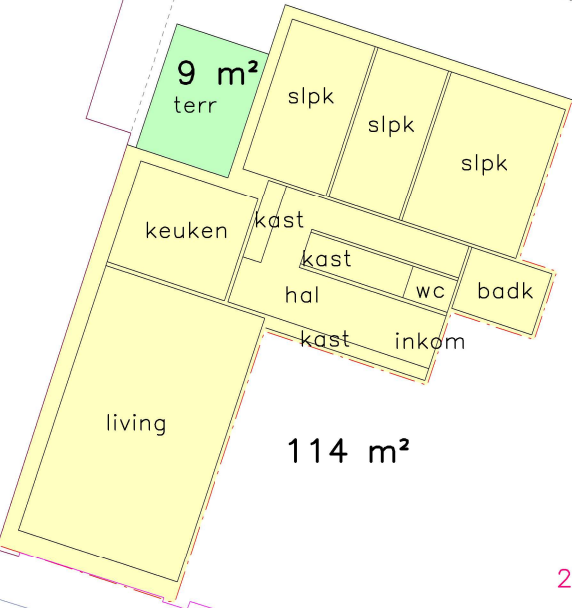

Sneeuwbeslaan