

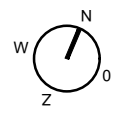



ACHTERGEVEL

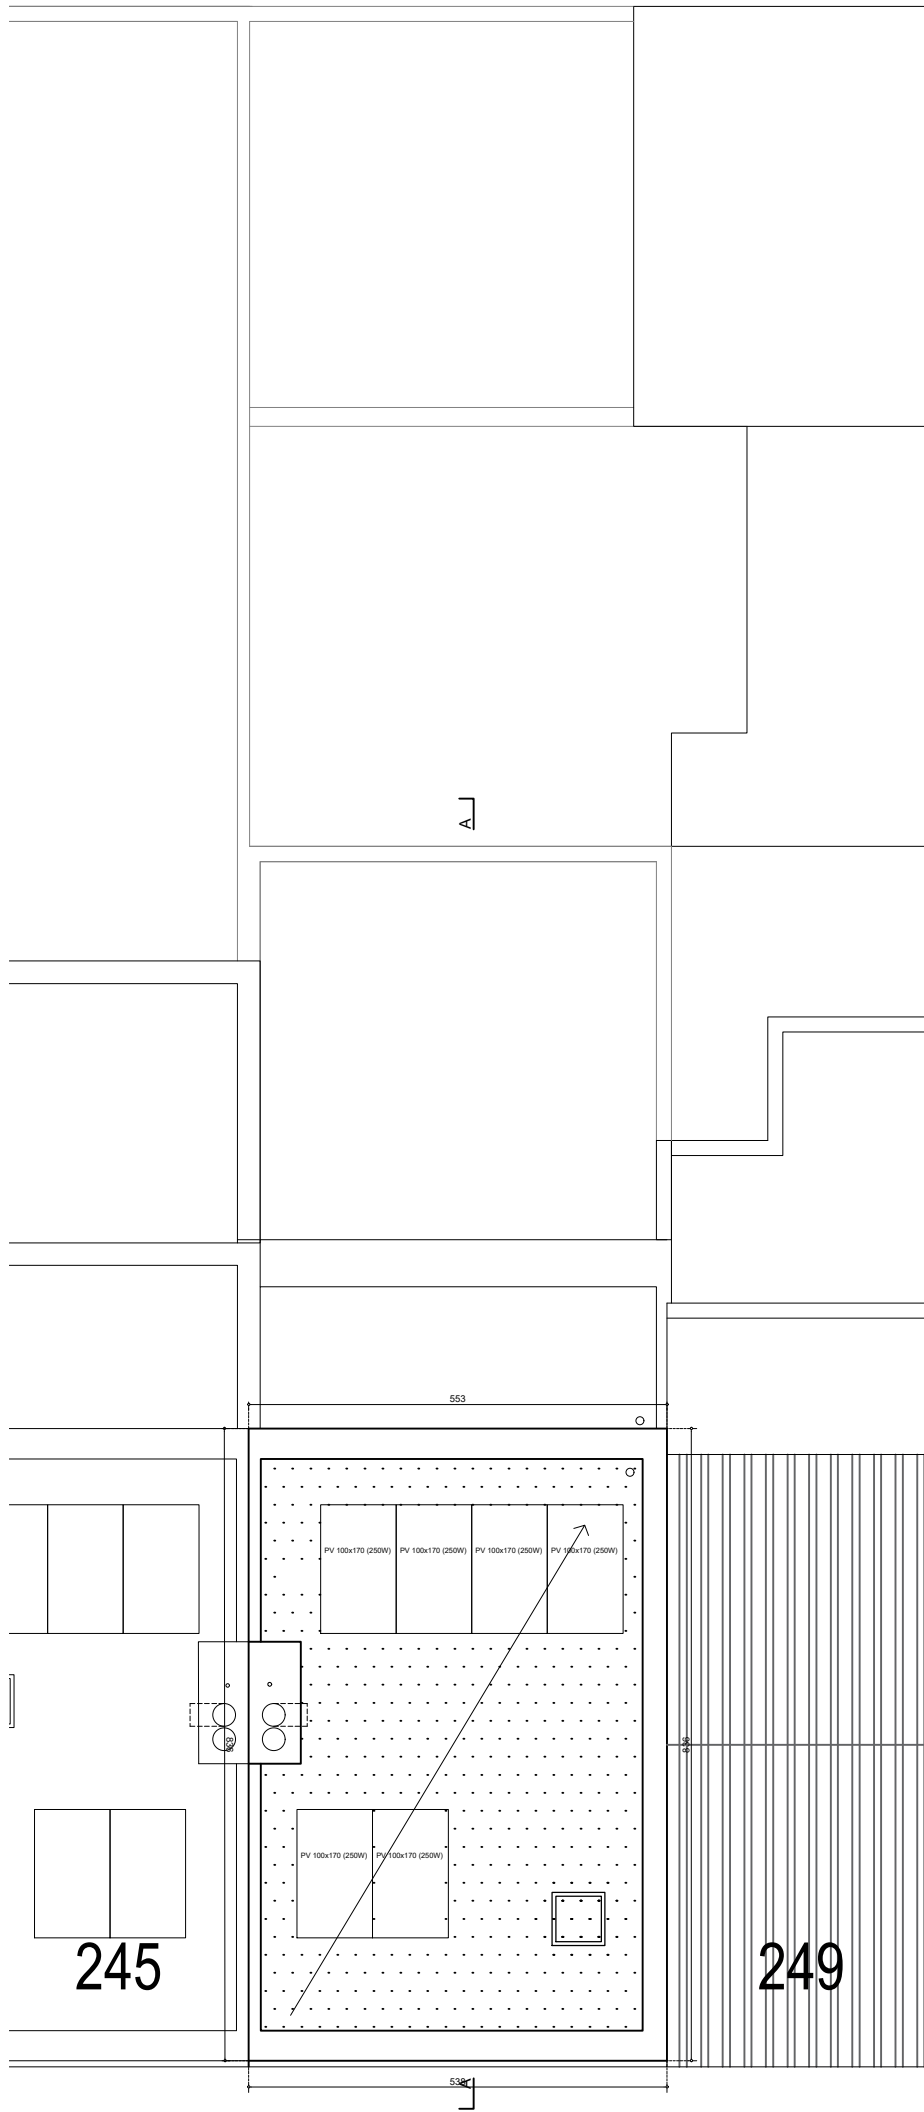


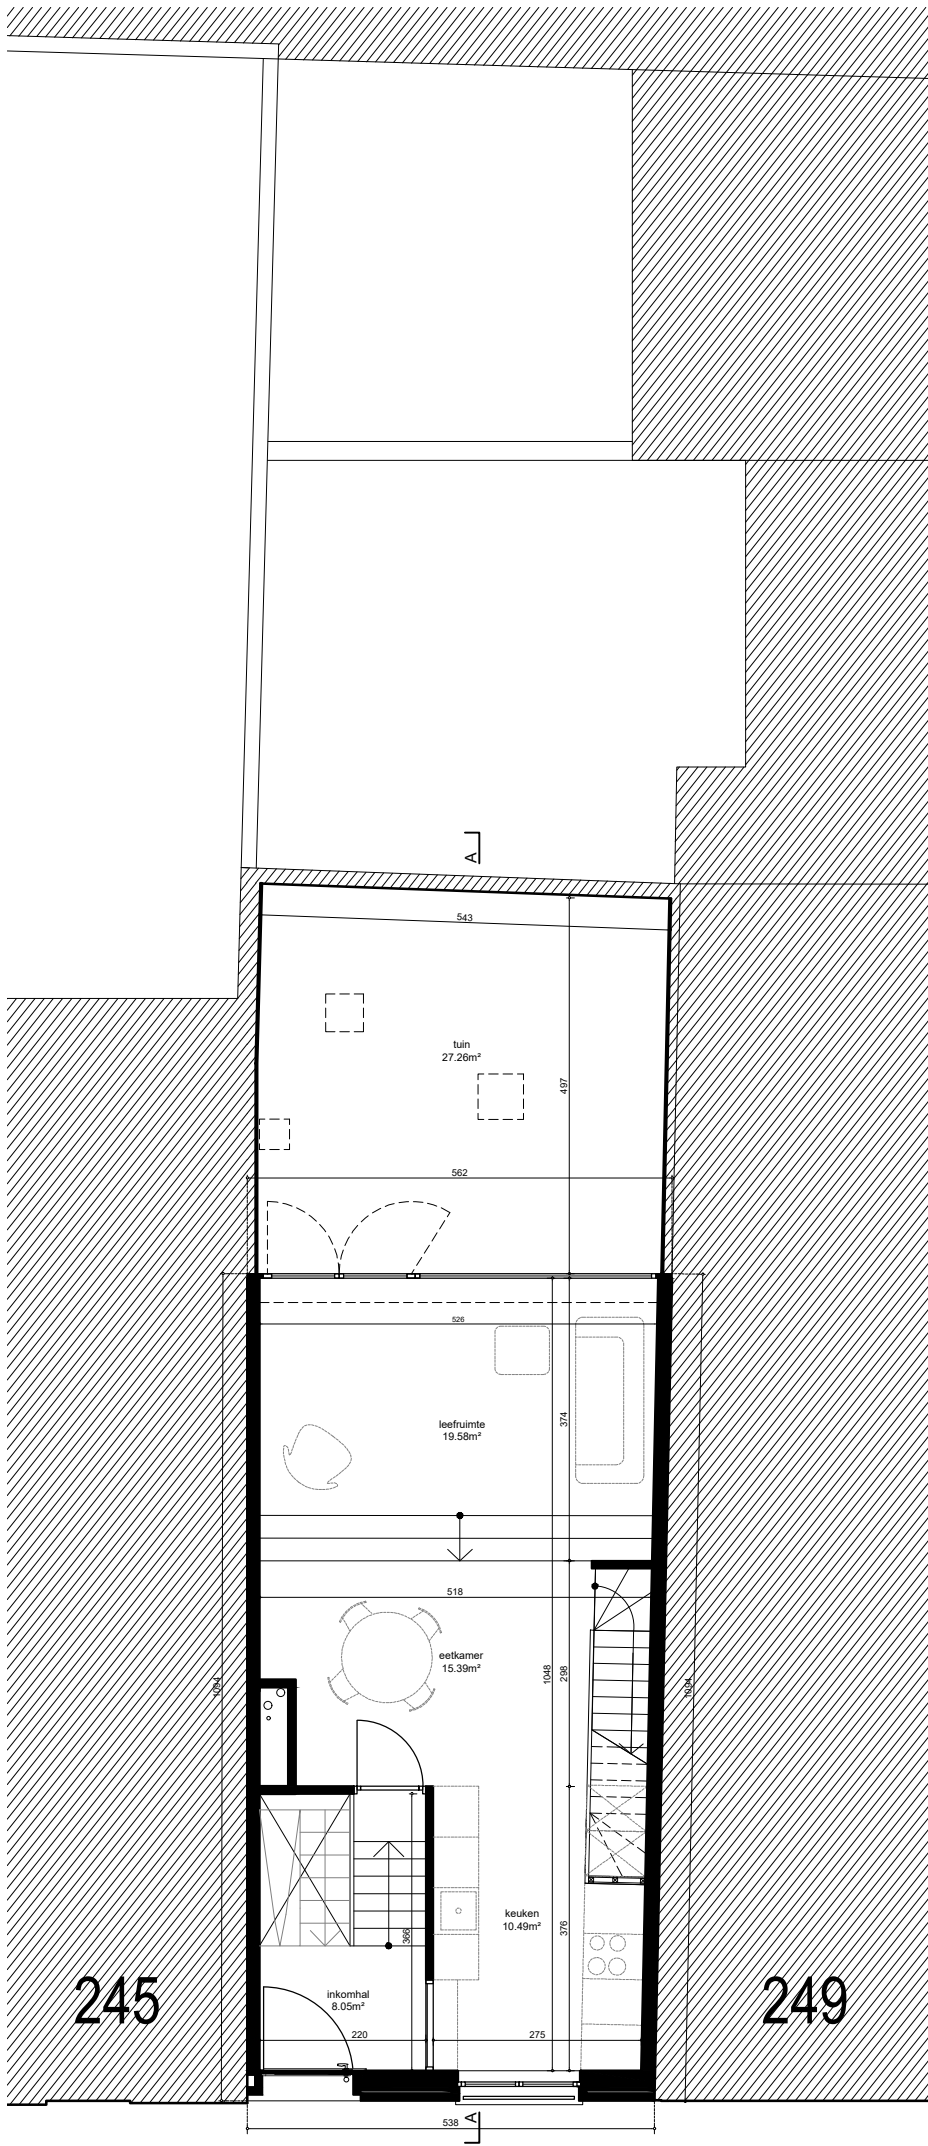

GELIJKVLOERS

LANGE BEELDEKENSSTRAAT

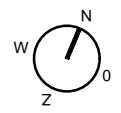



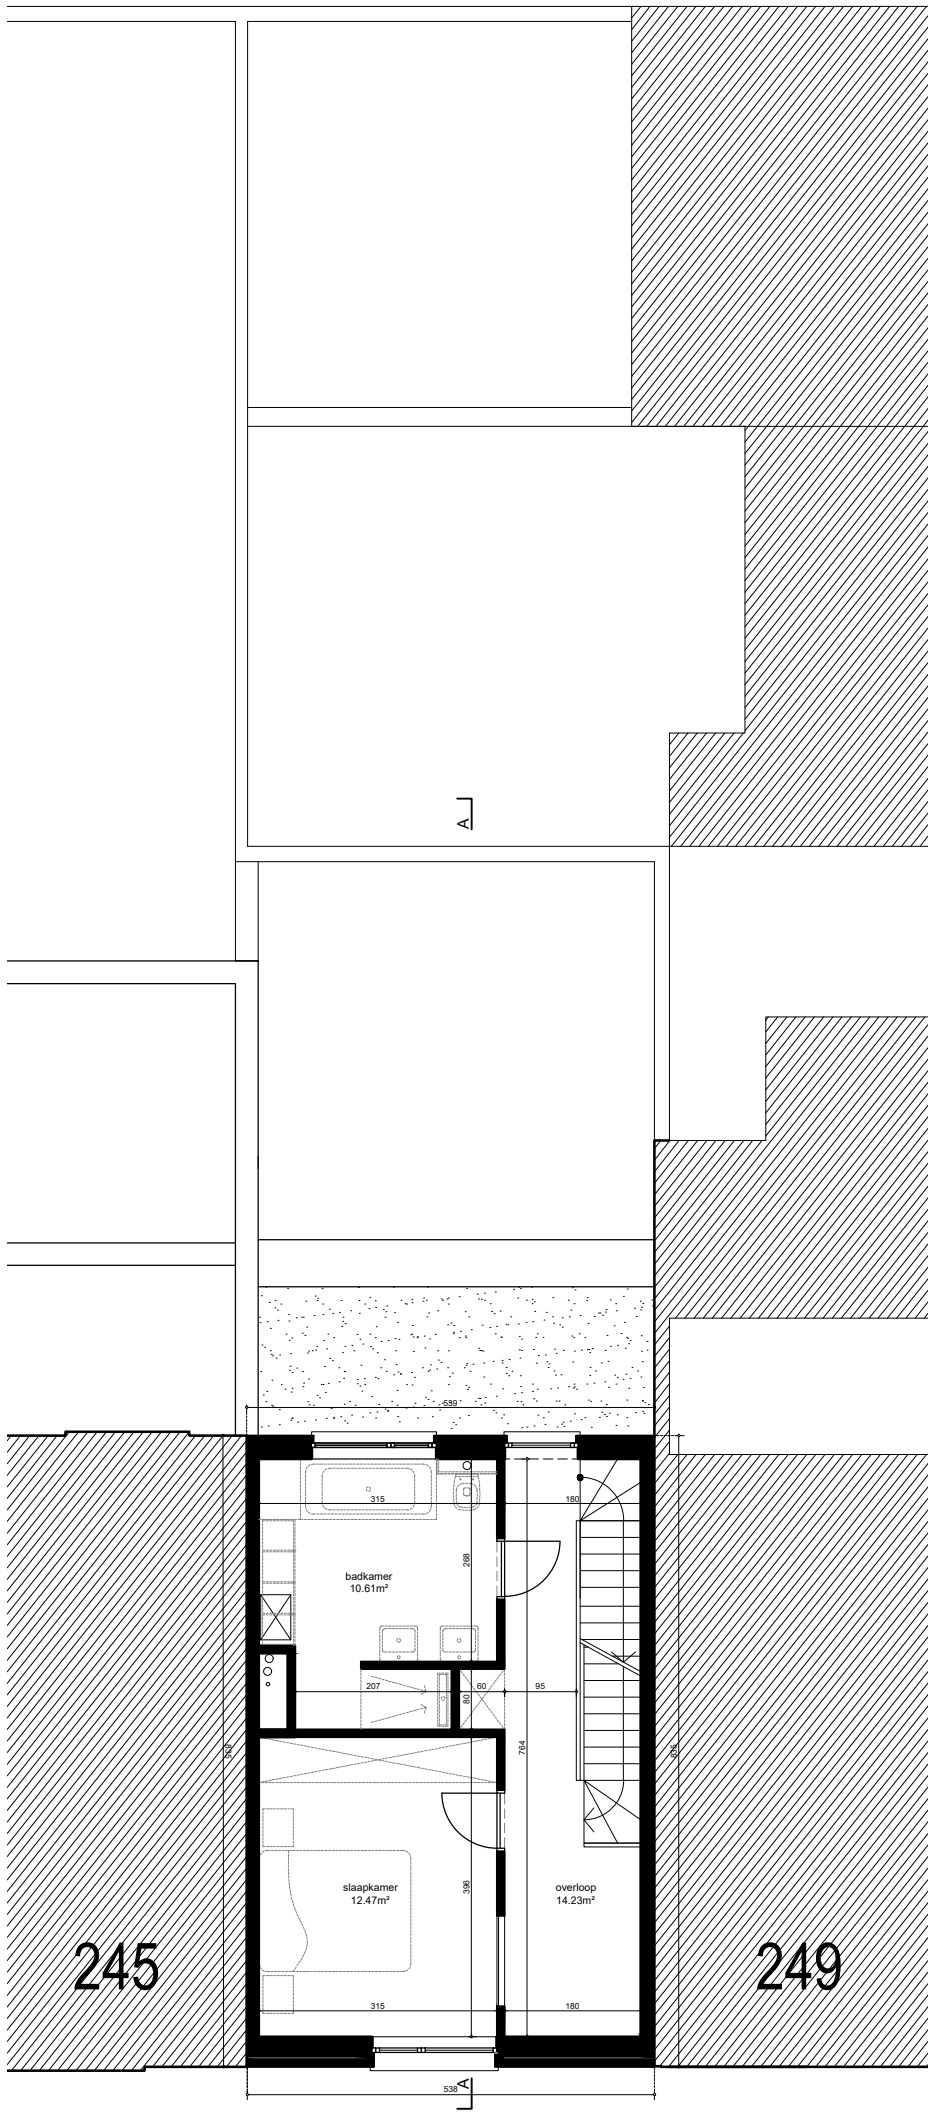



245

249


1STE NIVEAU

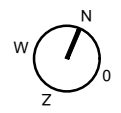


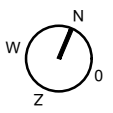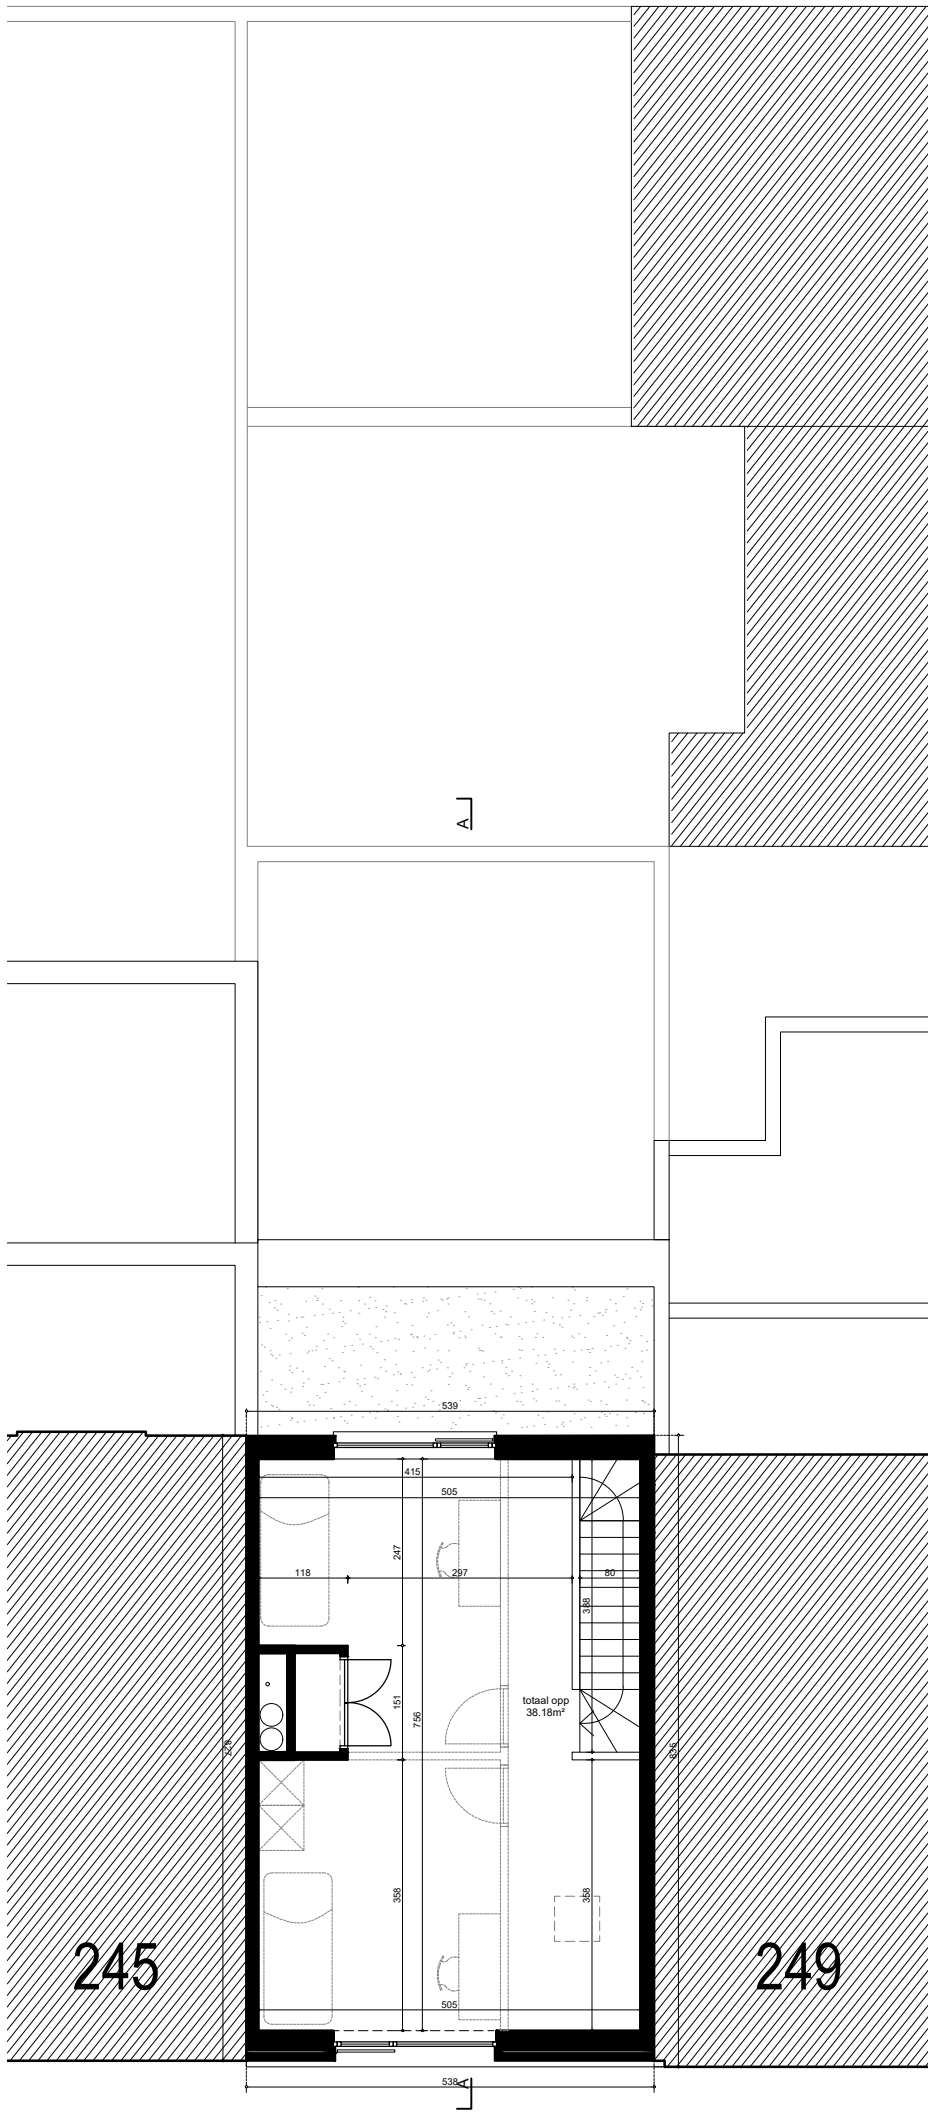

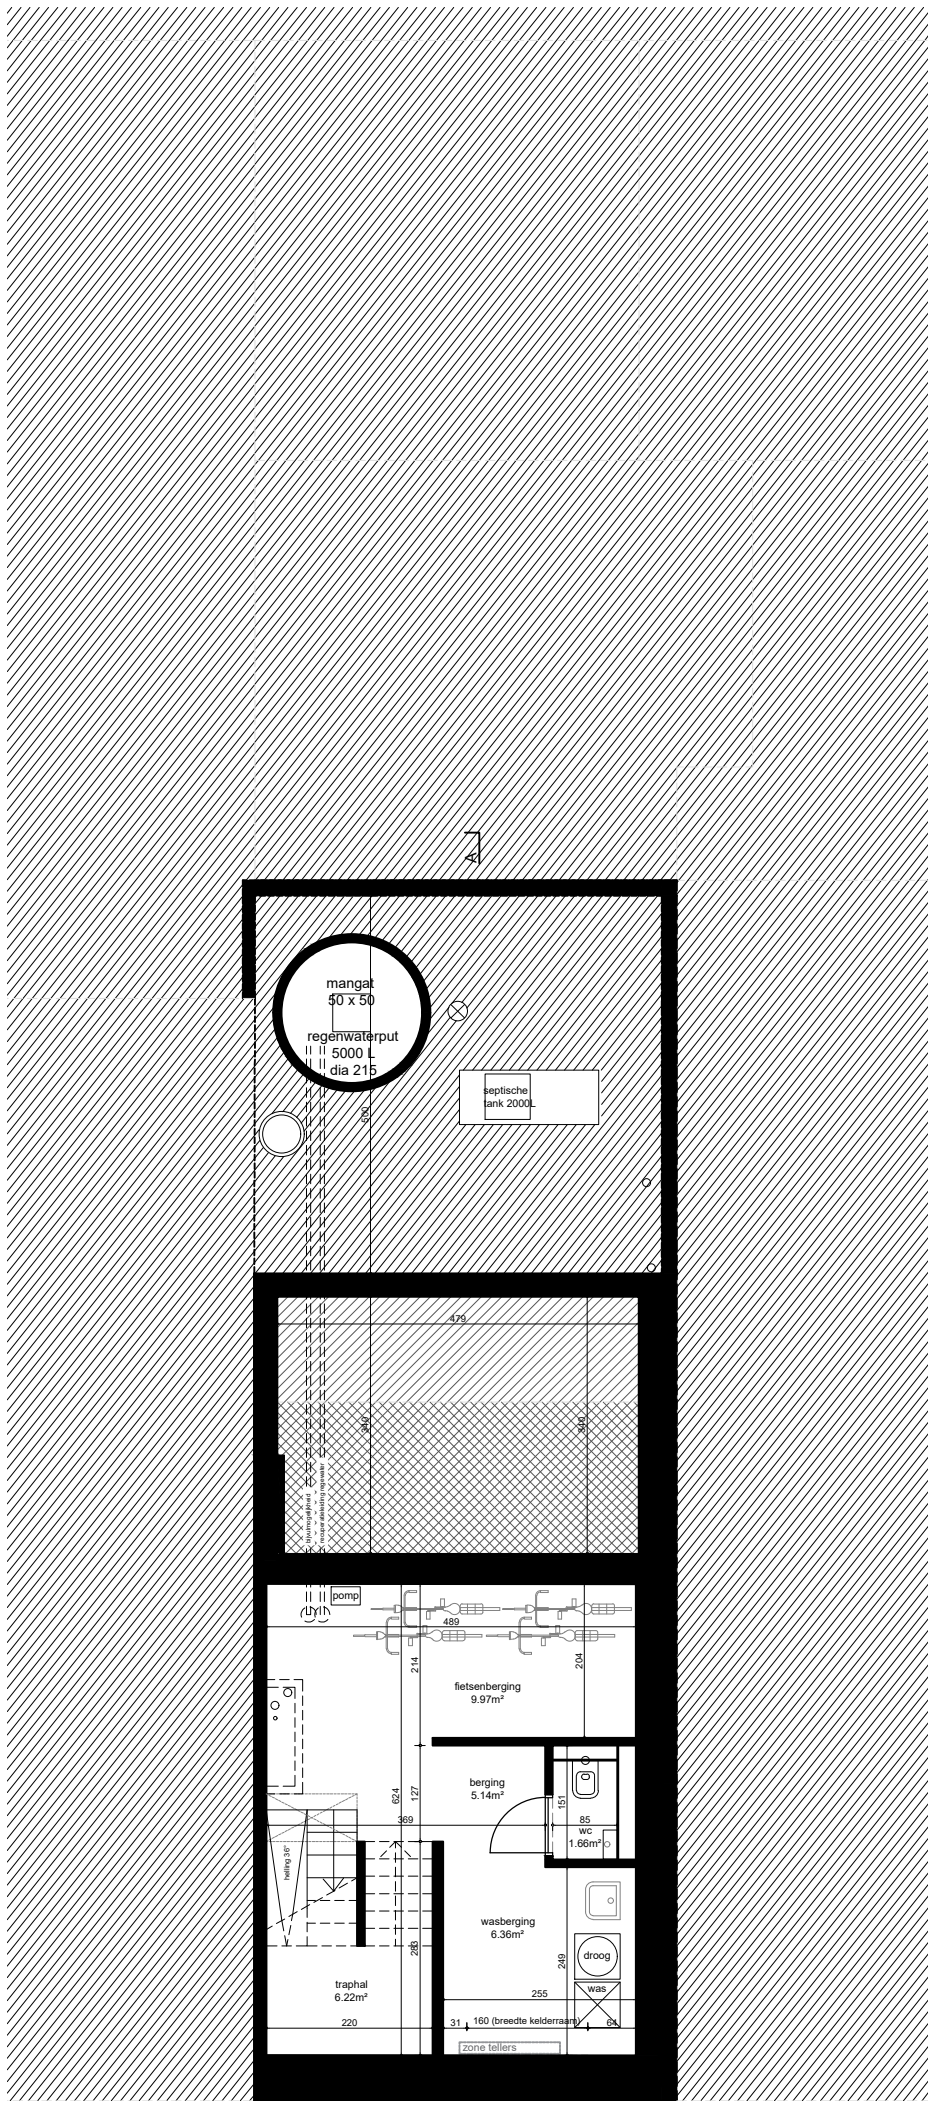

KELDER

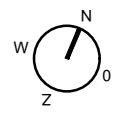

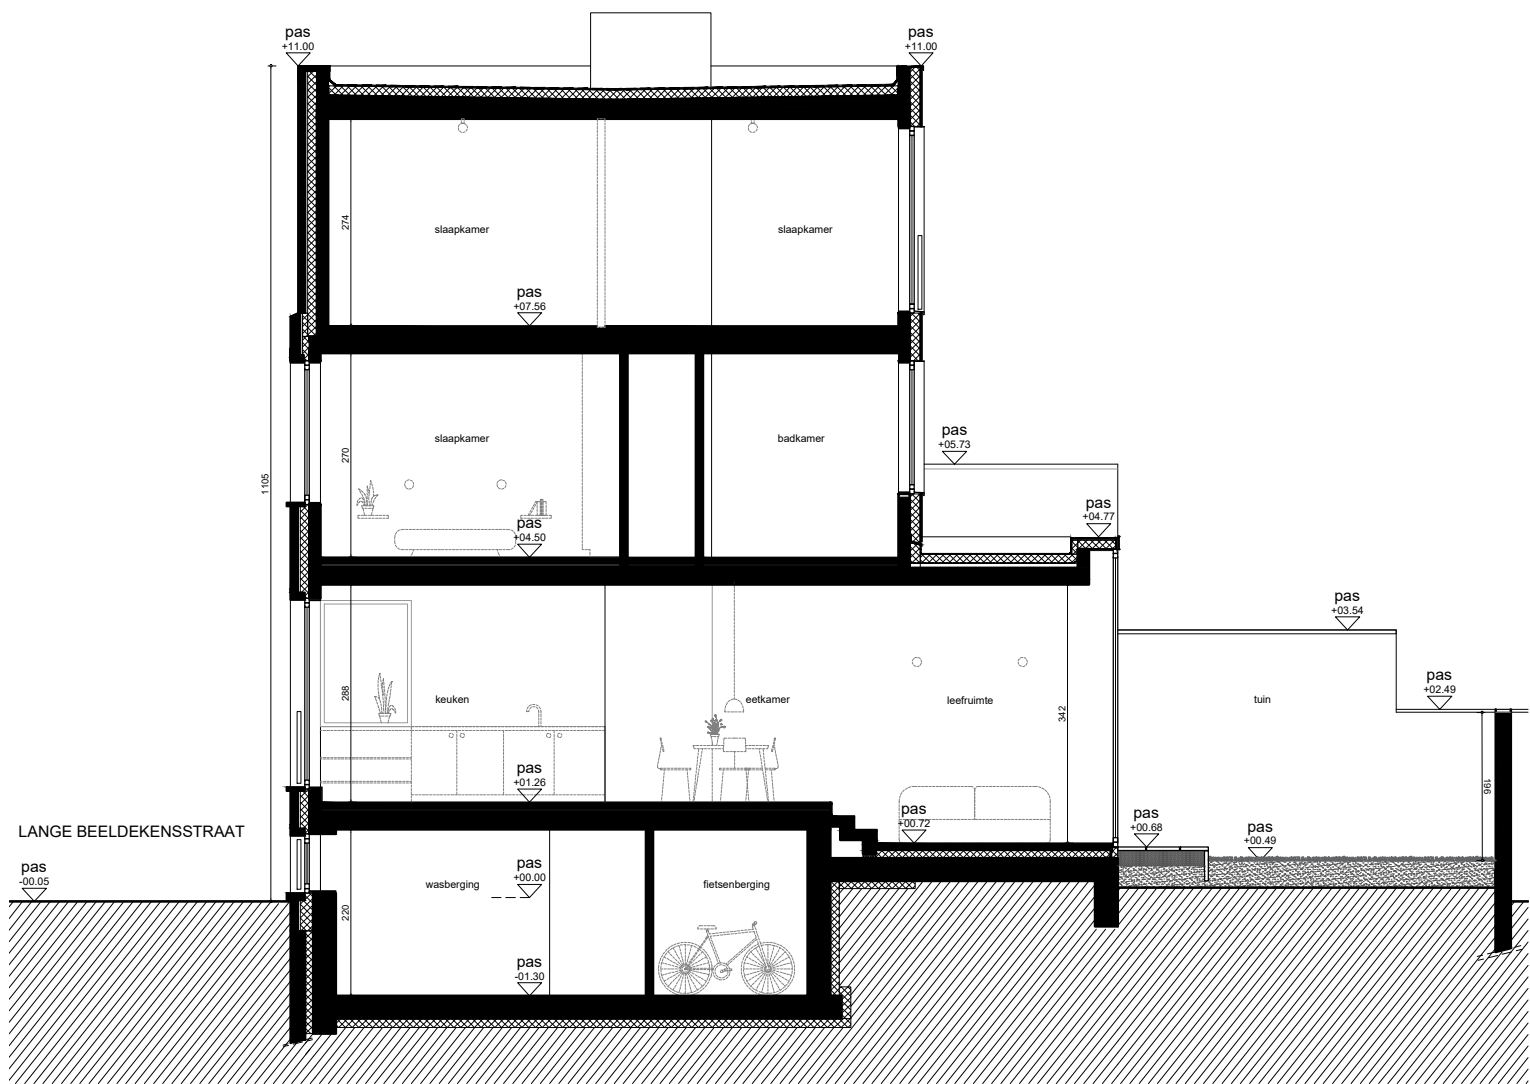



VOORGEVEL