


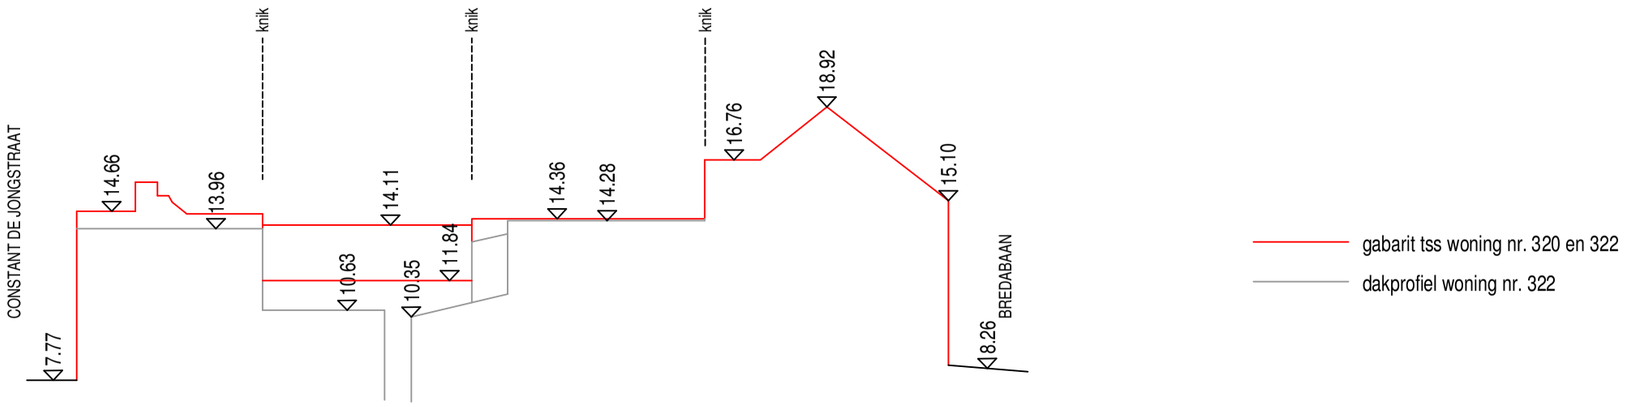


Opmetingsplan.
Schaal: 1/250

## LEGENDE

- gebouw
- gebouw constructie
- gemene gevel
- rand verharding
- as weg
- overgang verharding
- trottoirband
- rail
- eigendomsgrens
- 8.08 maaiveldpeil
- 00.00 gebouw dorpelpeil
- 00.00 gebouw dorpelpeil garage
- paal verlichting
- straatkap gas
- straatkap water
- waterslikker
- deksel brandkraan
- riooldeksel
- loofboom

PROVINCIE ANTWERPEN

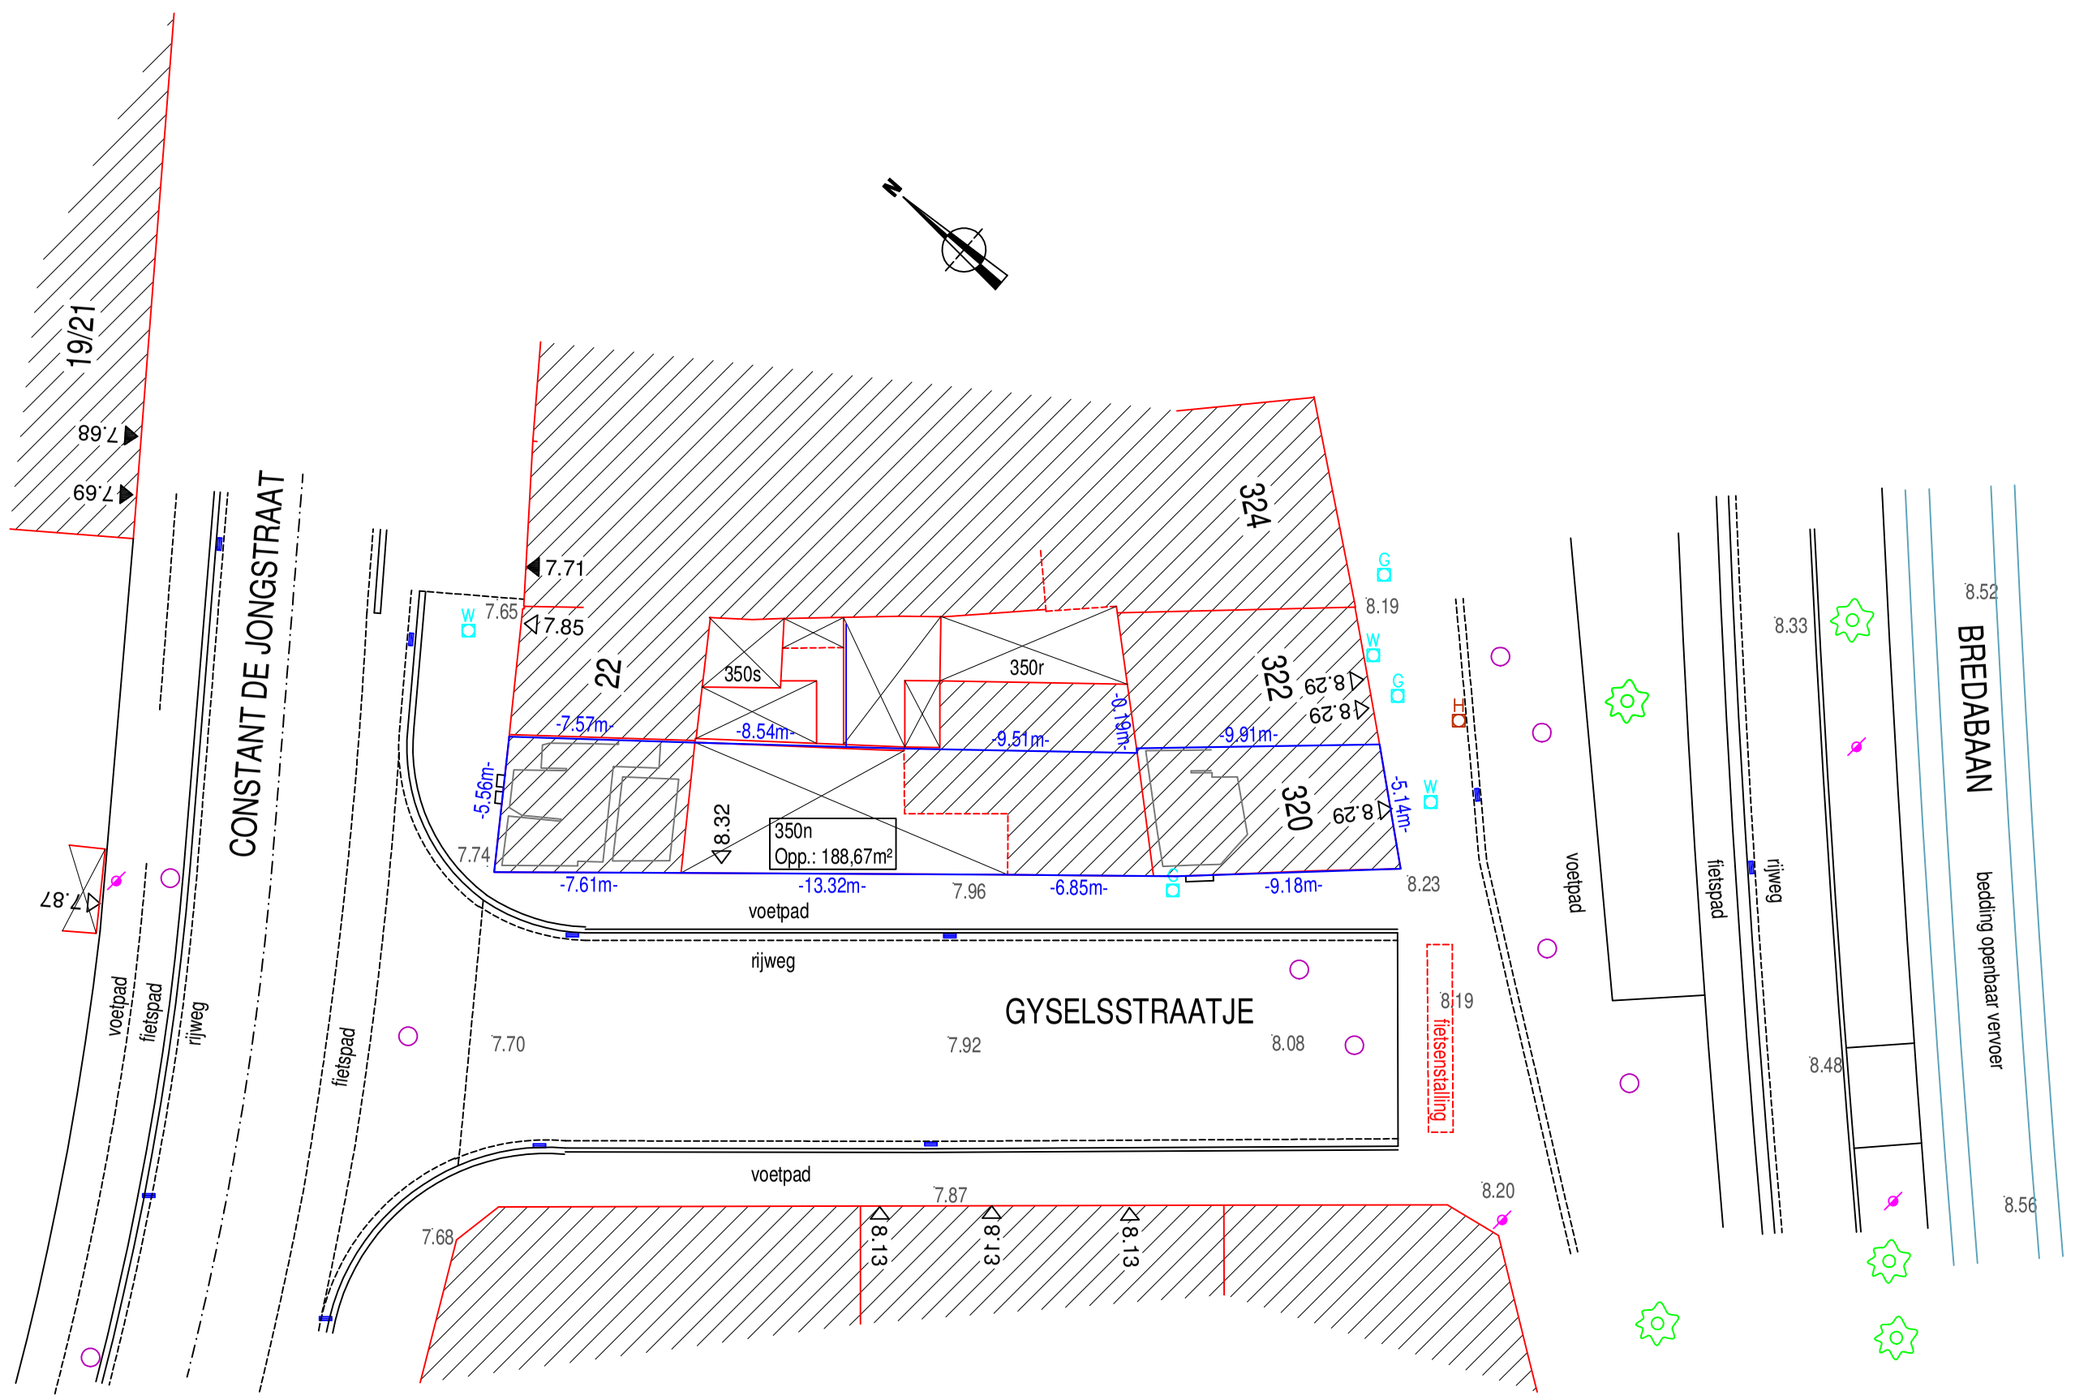Stad ANTWERPEN
District Merksem

Opmetingsplan van een pand gelegen te

**Merksem, Bredabaan 320.**

Opgemaakt door **Siska Dumoulin**, landmeter-expert, beëdigd voor de Rechtbank van Eerste Aanleg te Ieper op 5.5.1999 en ingeschreven op het tableau van de Federale Raad der Landmeters-experten met nr. LAN/04 0705.

Zoersel, 16 maart 2017,

Formaat: A2

SISKA DUMOULIN
BEEDIGD LANDMETER-EXPERT

Handelslei 95 - 2980 Zoersel - T 0486/346.545 - F 03/311.50.22
www.landmeter-dumoulin.be info@landmeter-dumoulin.be