

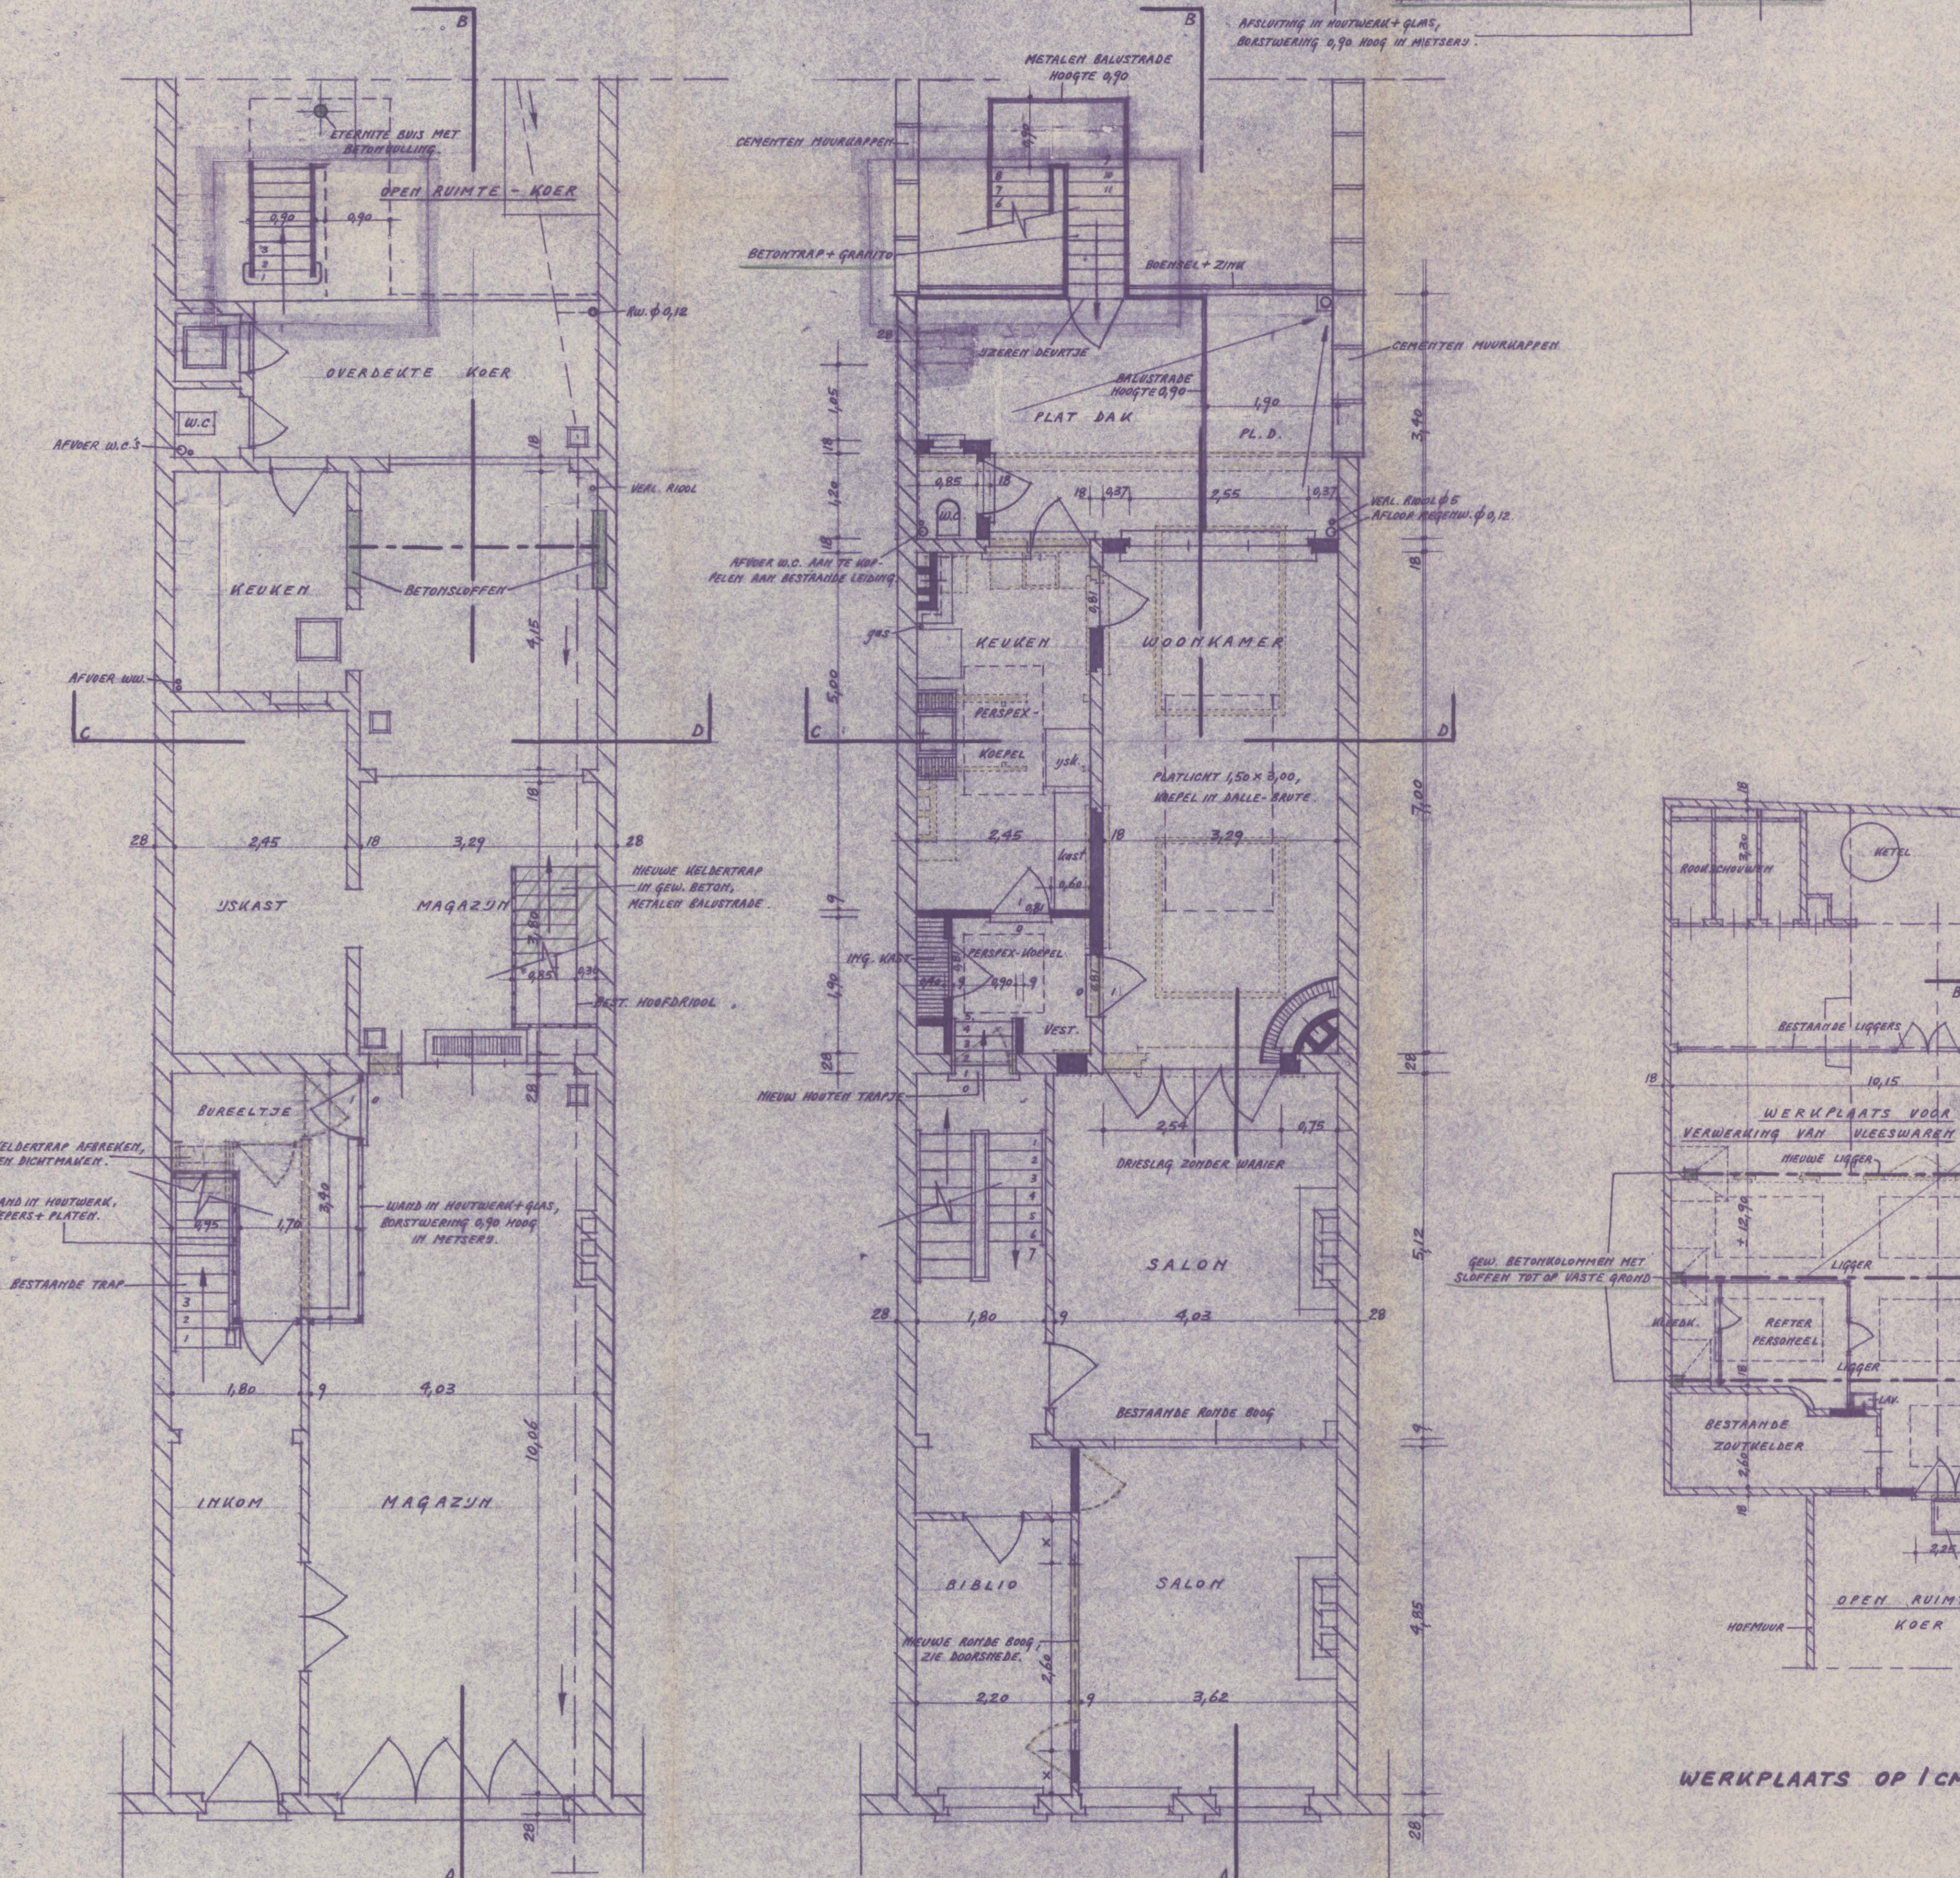
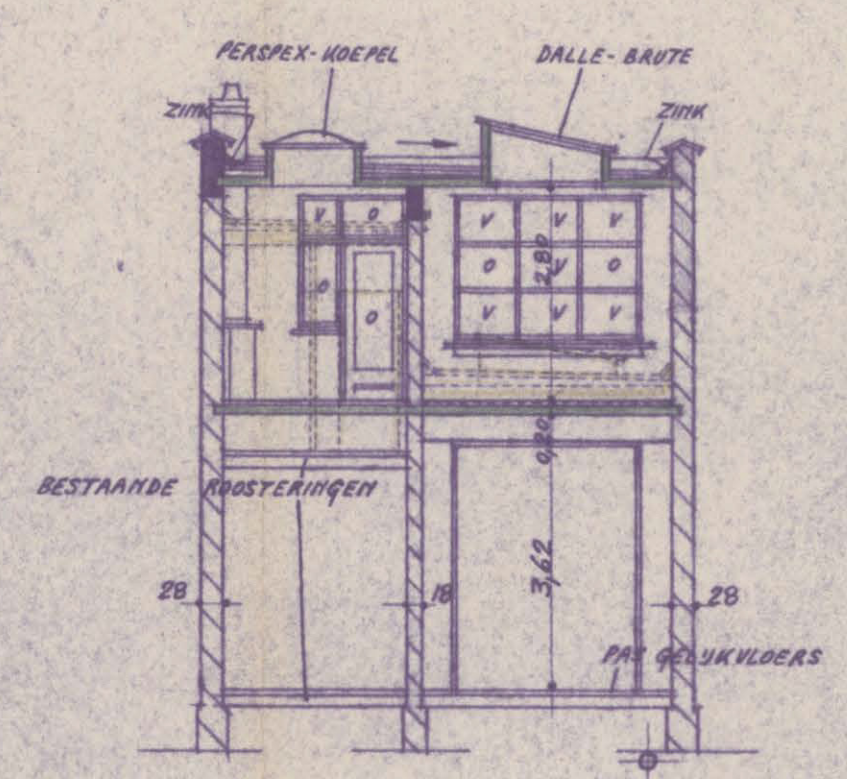



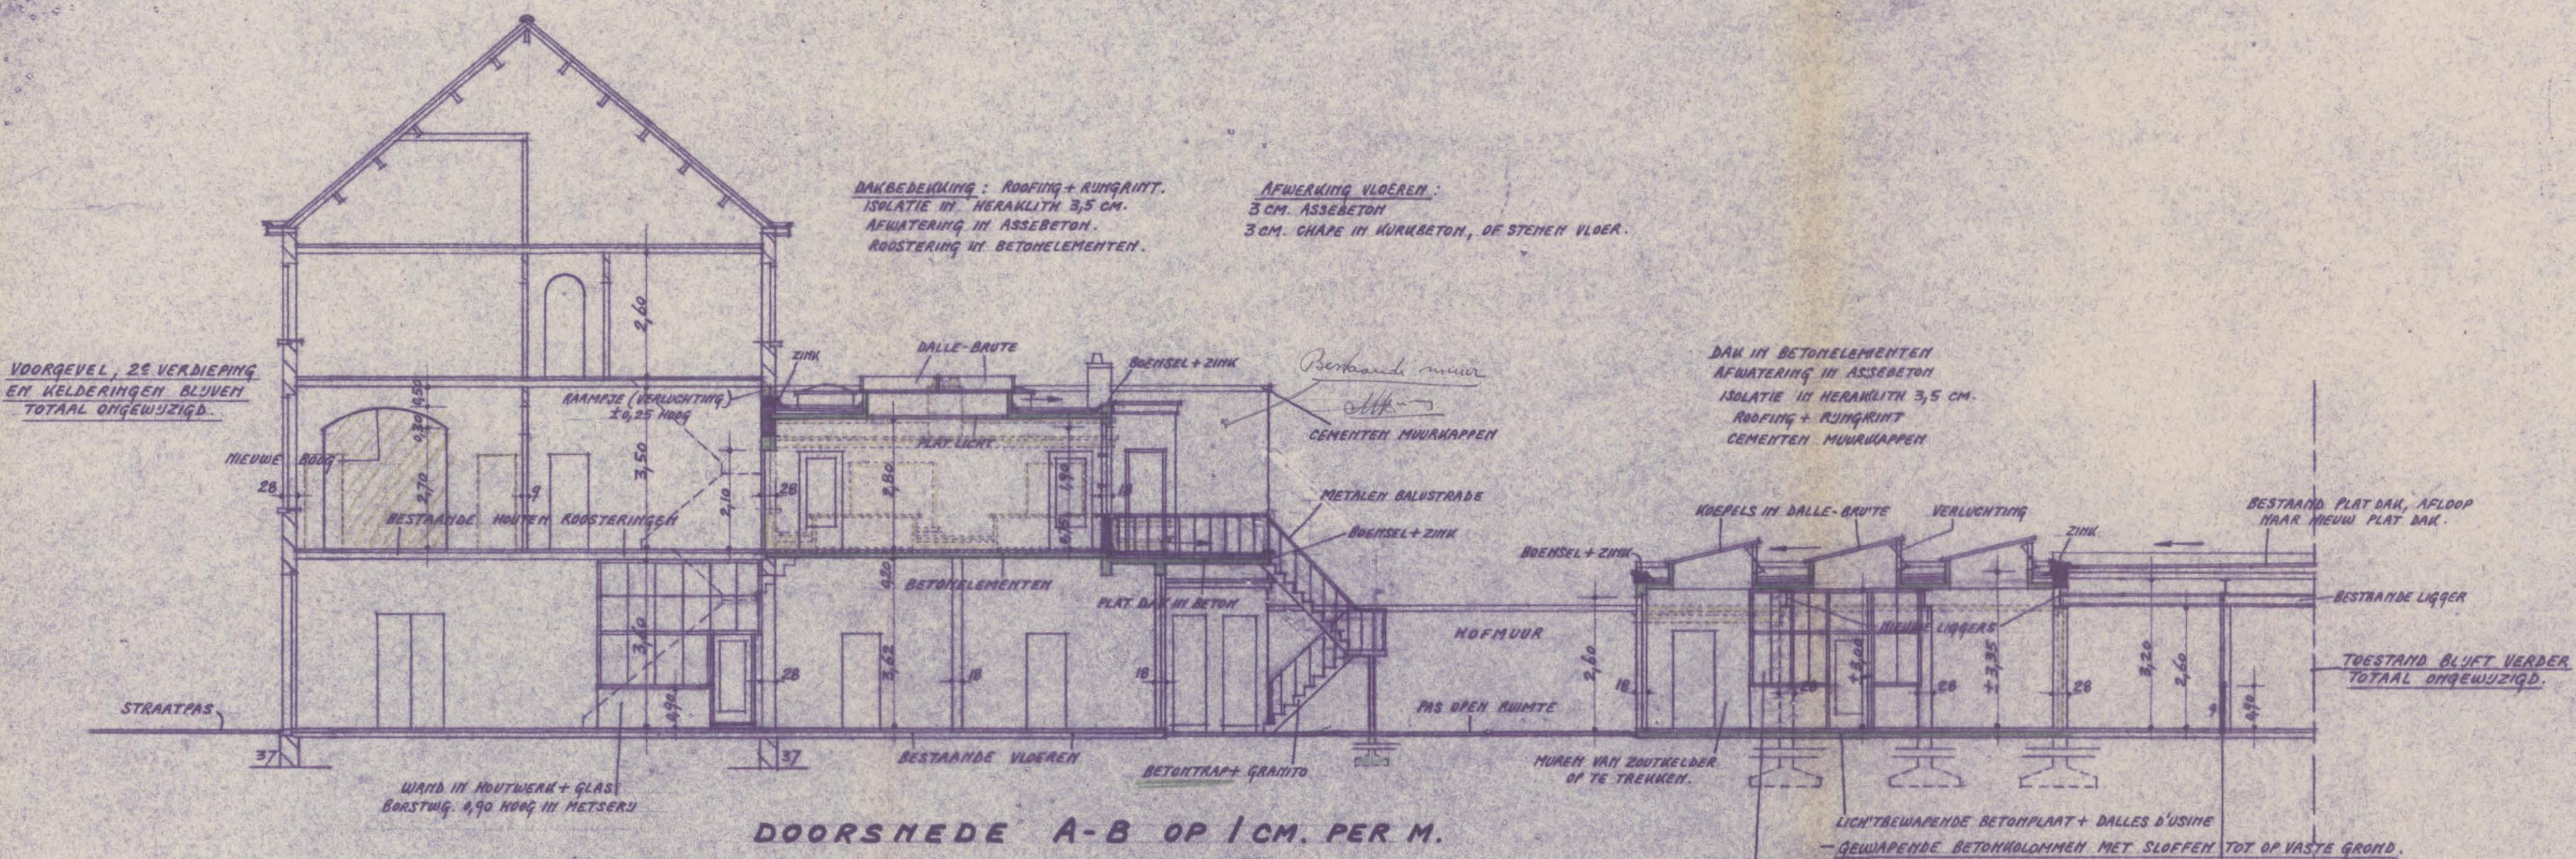


SNED E C-D


LIGGING

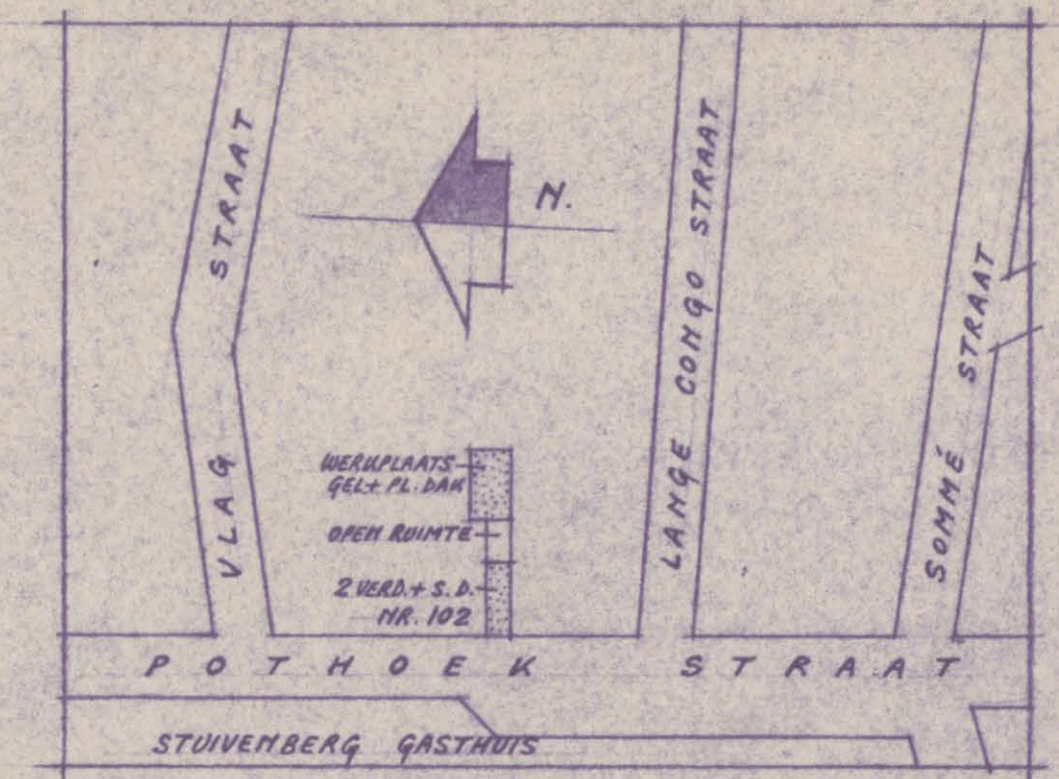

SITUATIEPLAN OP 1/1000.

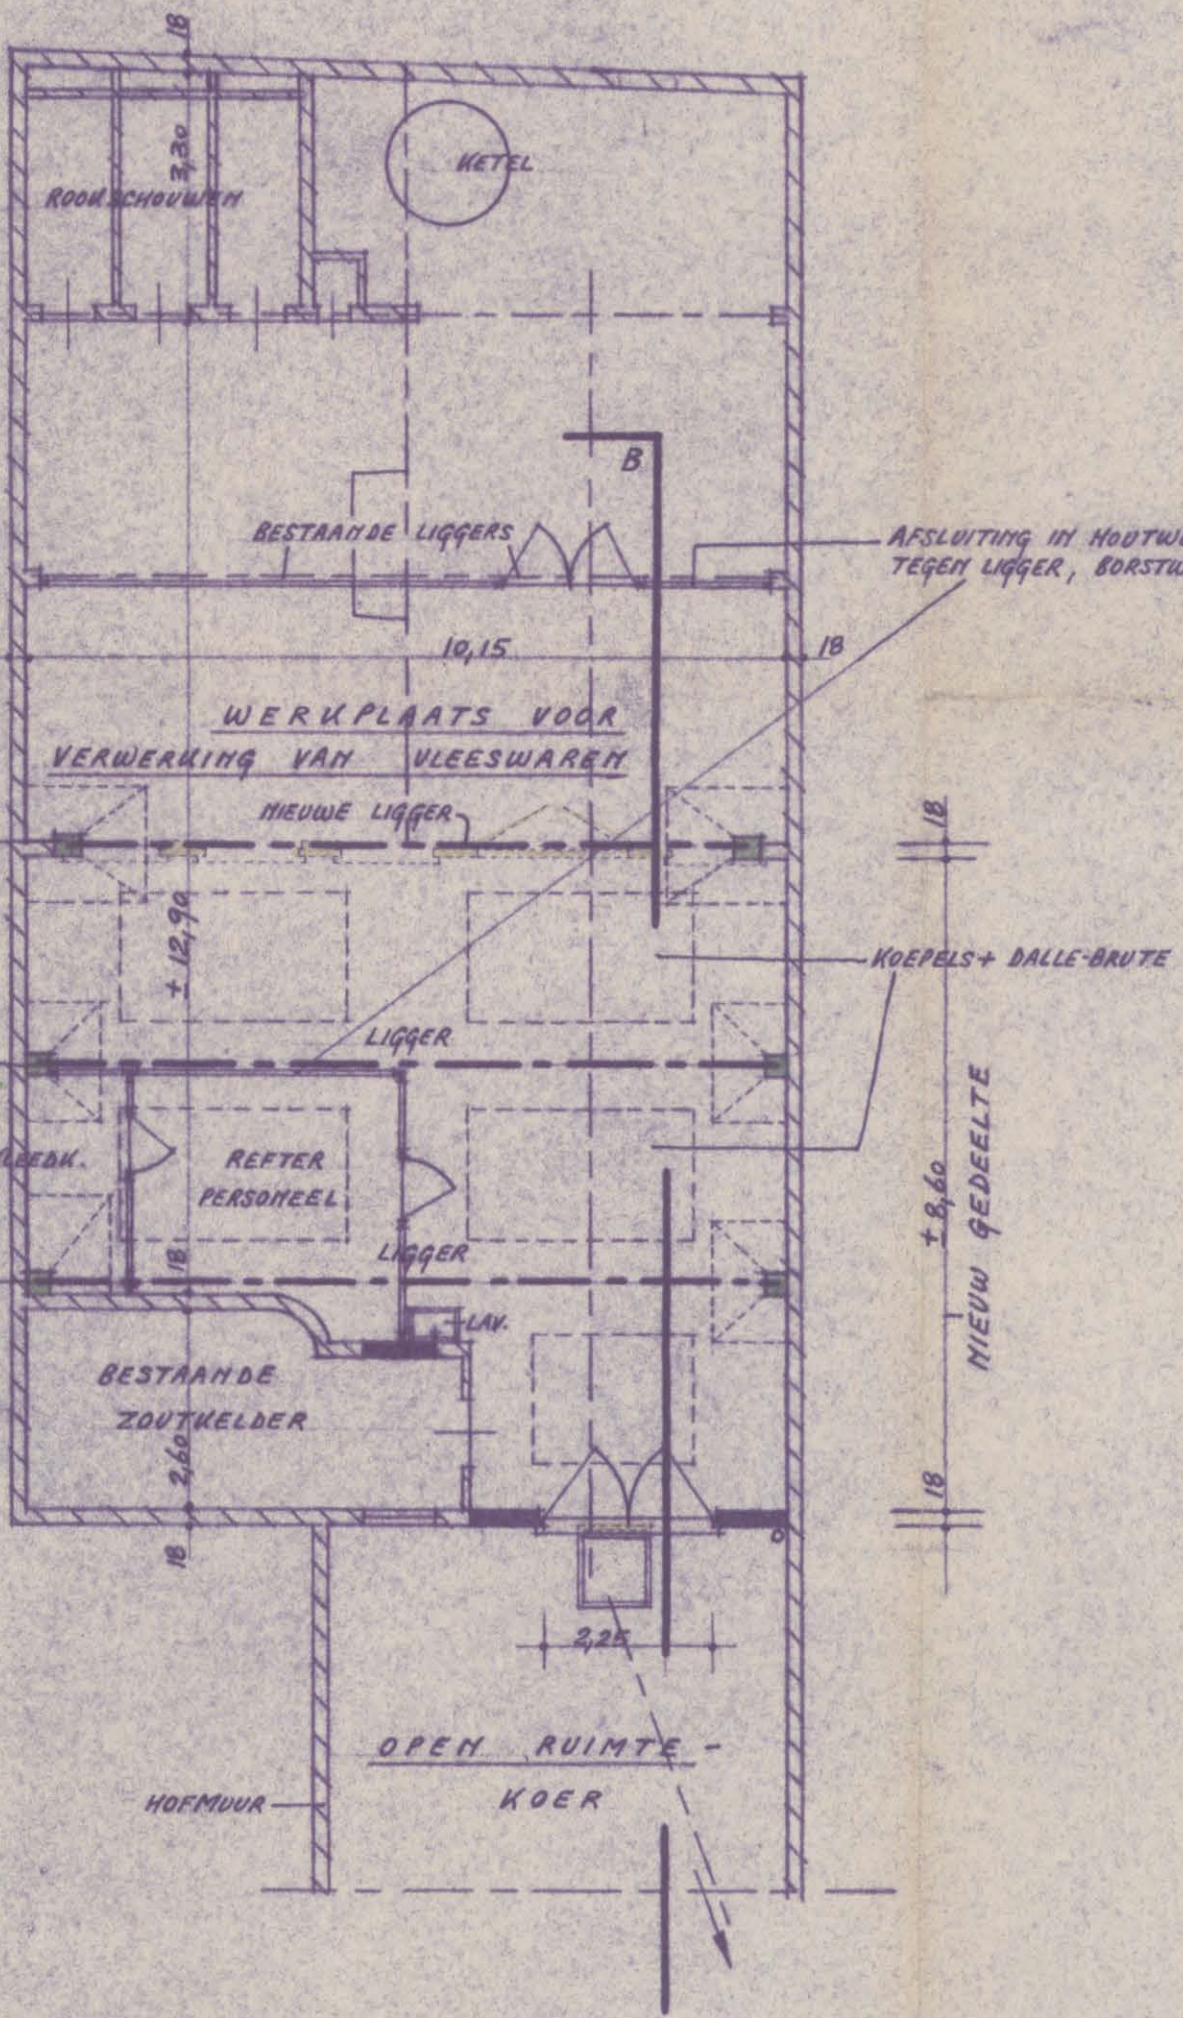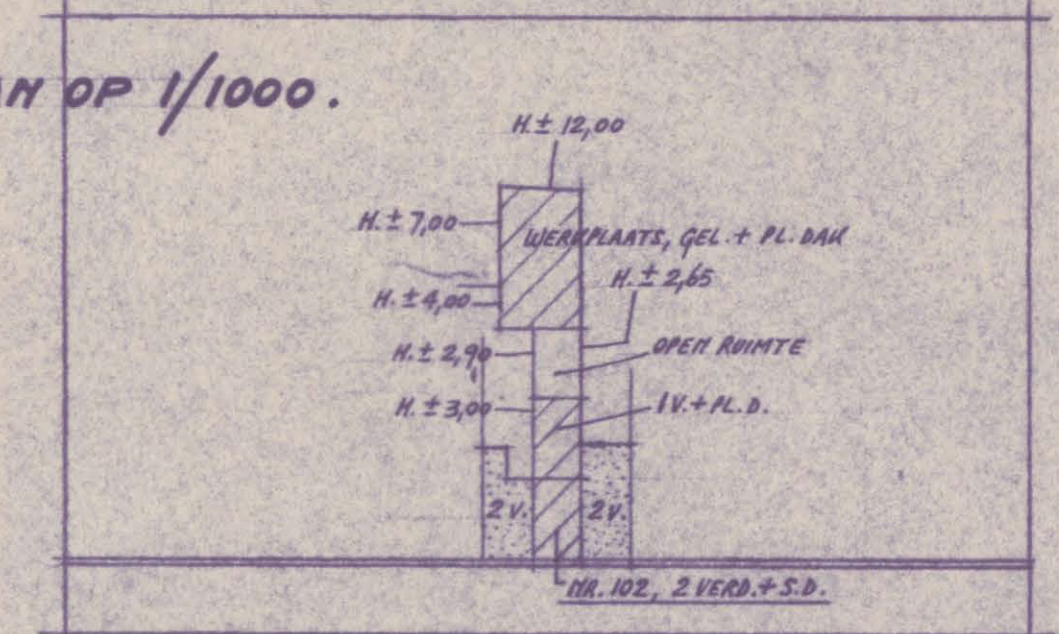

WERKPLAATS OP 1 CM. PER M.

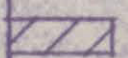opdracht:		Binnenverandering te ANTWERPEN 102 Pothoek Straat	
opdracht- gever:		dhr. J. MICHIELS	
de eigenaar:		de architect:	
		 <i>p.n. 567</i>	
dhr. J. Michiels 102 Pothoek Straat Antwerpen		Michel Vercammen 57 Steenhoudersvest Antwerpen	
schalen:		de aannemer:	
1 en 2 cm. per m.			
 bestaand	dossier:		datum:
 afbraak	5609		maart 1956.
 nieuw			
 gew. beton			

MINUUT

Plan gezien om gevoegd te worden bij
enke toelating n^o 18/35266 van heden.
Antwerpen, de 22 JUNI 1956
Bij verordening:

De Gemachtigde Adjunct-secretaris,

J. Crahay

Het College

F. Tijsmans