




-1. Kelder

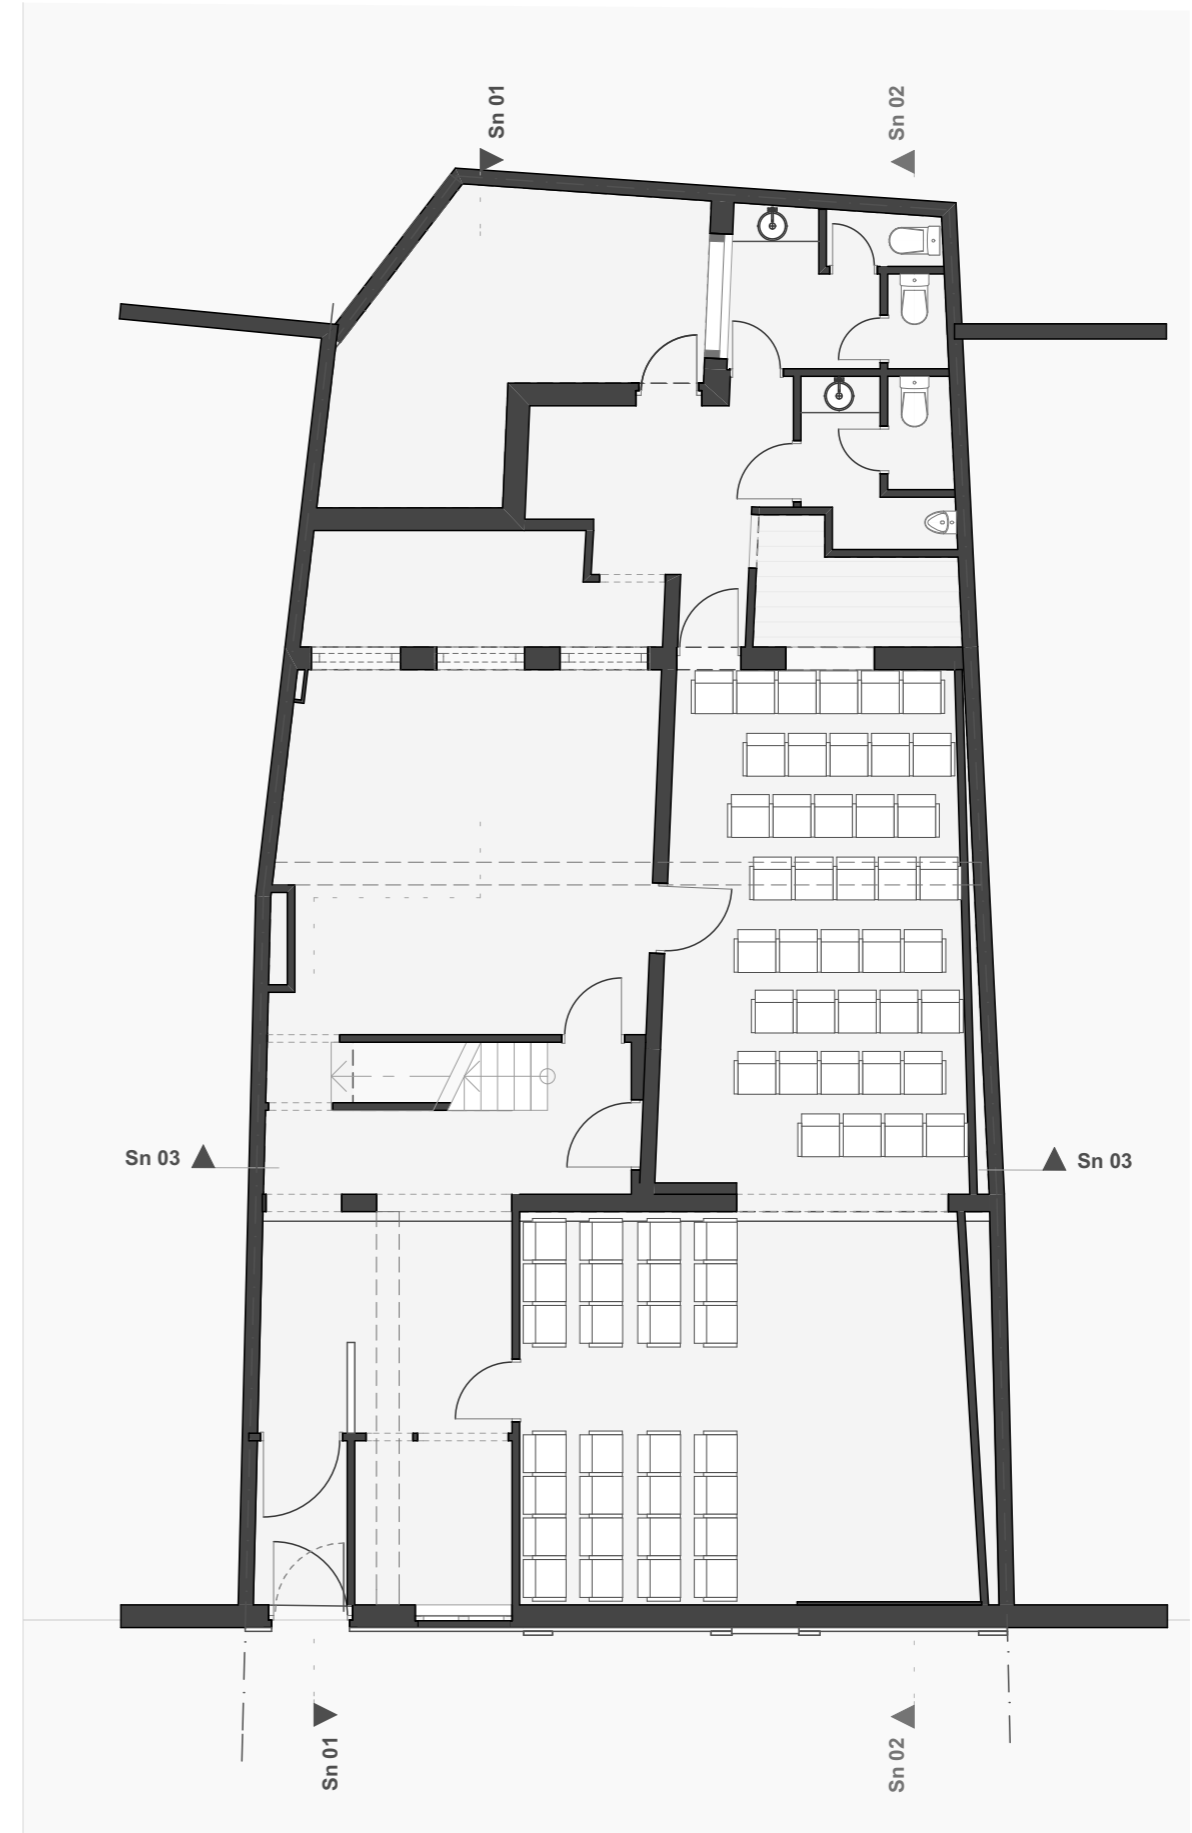


0. Gelijkvloers

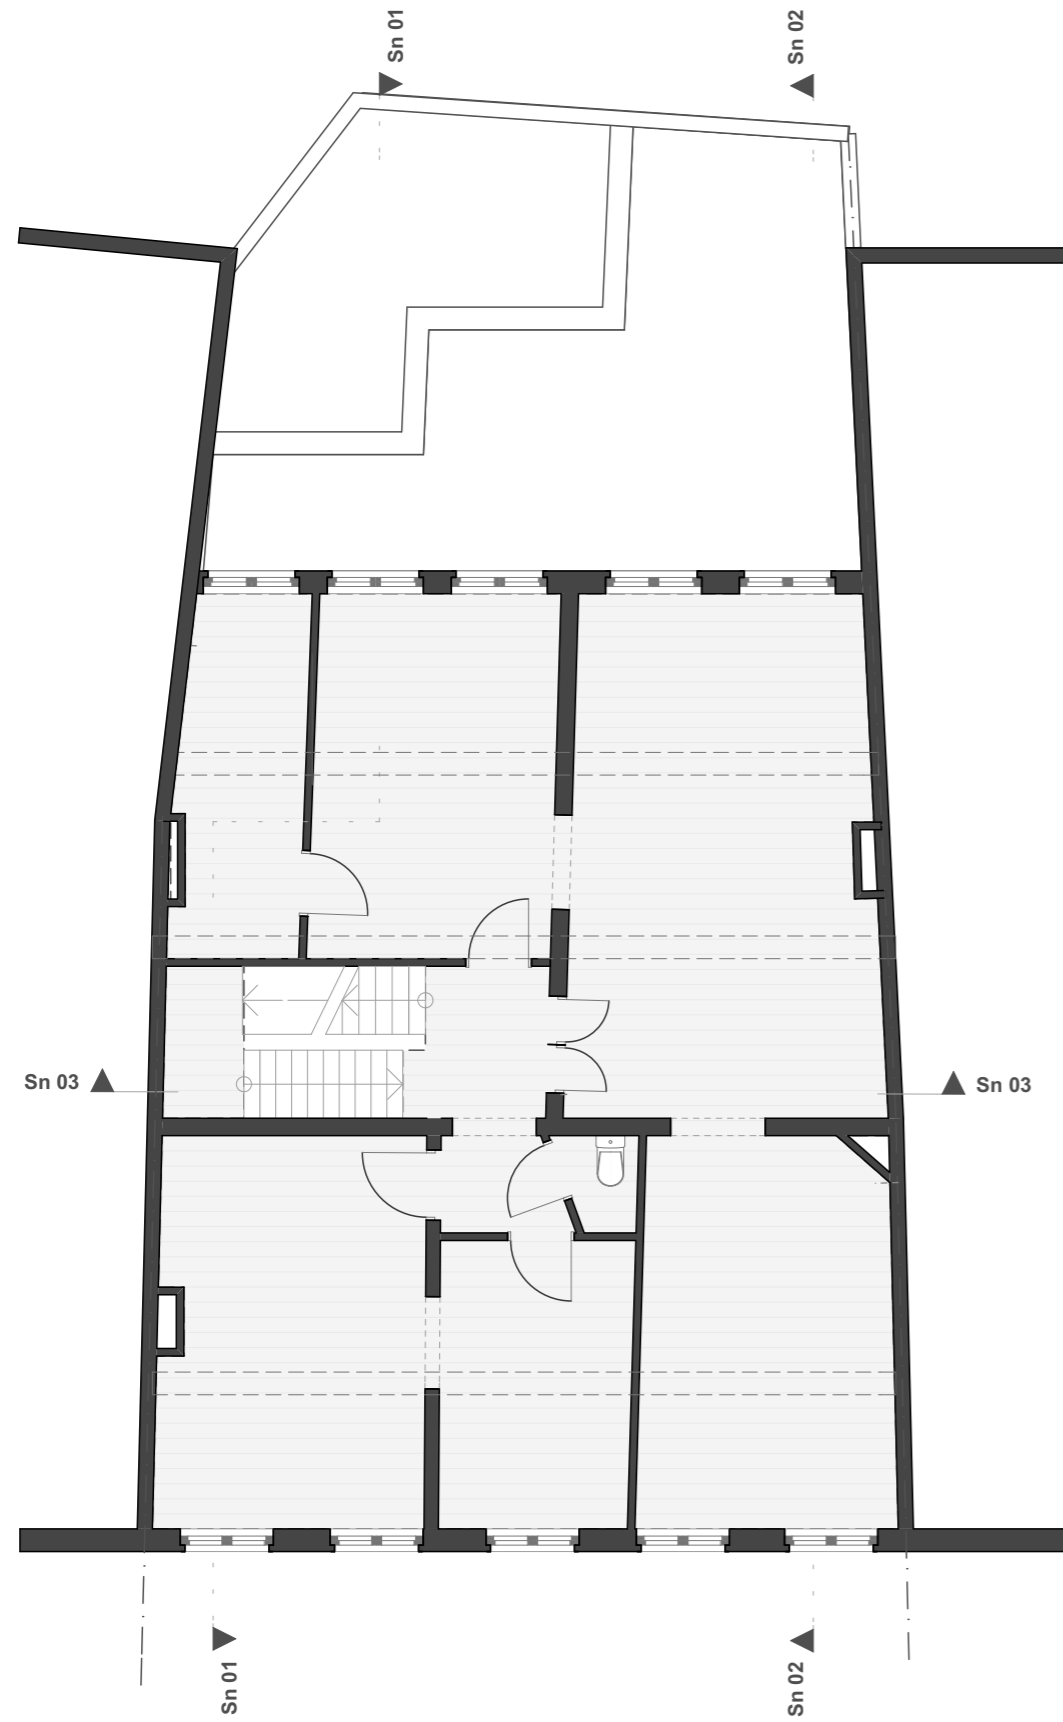


1. 1° Verdieping BT

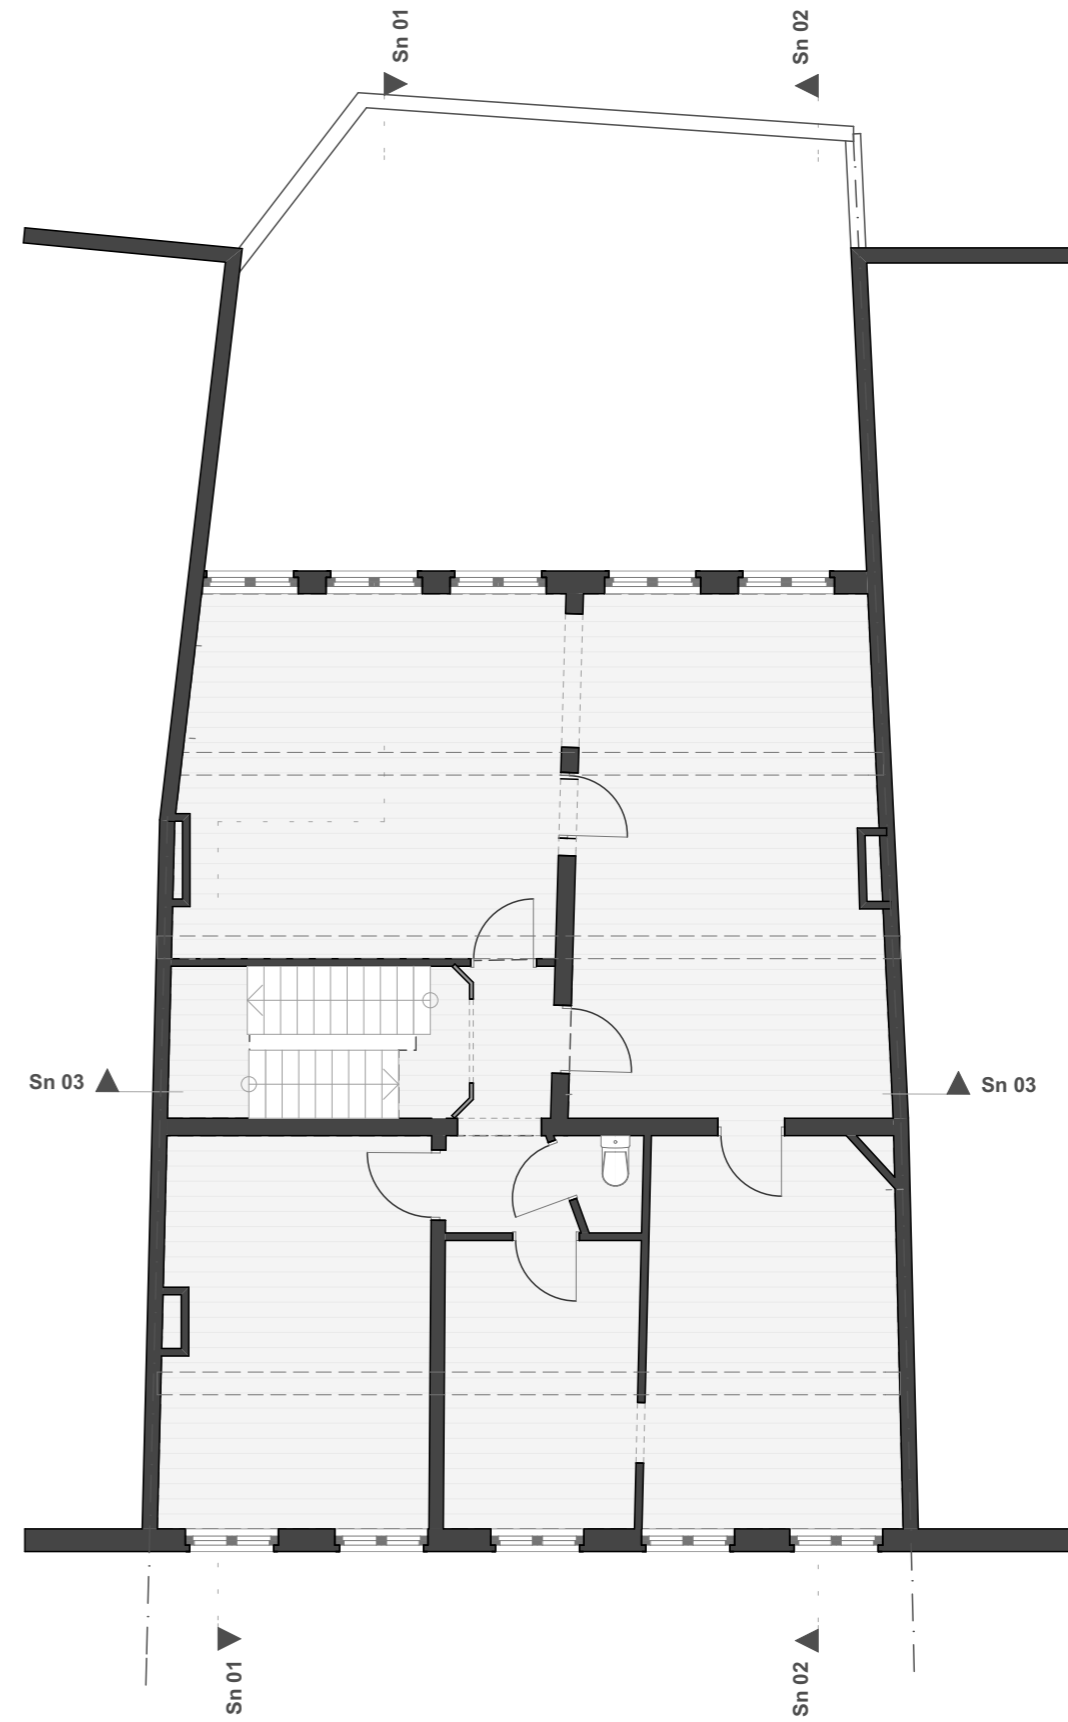


2. 2e Verdieping

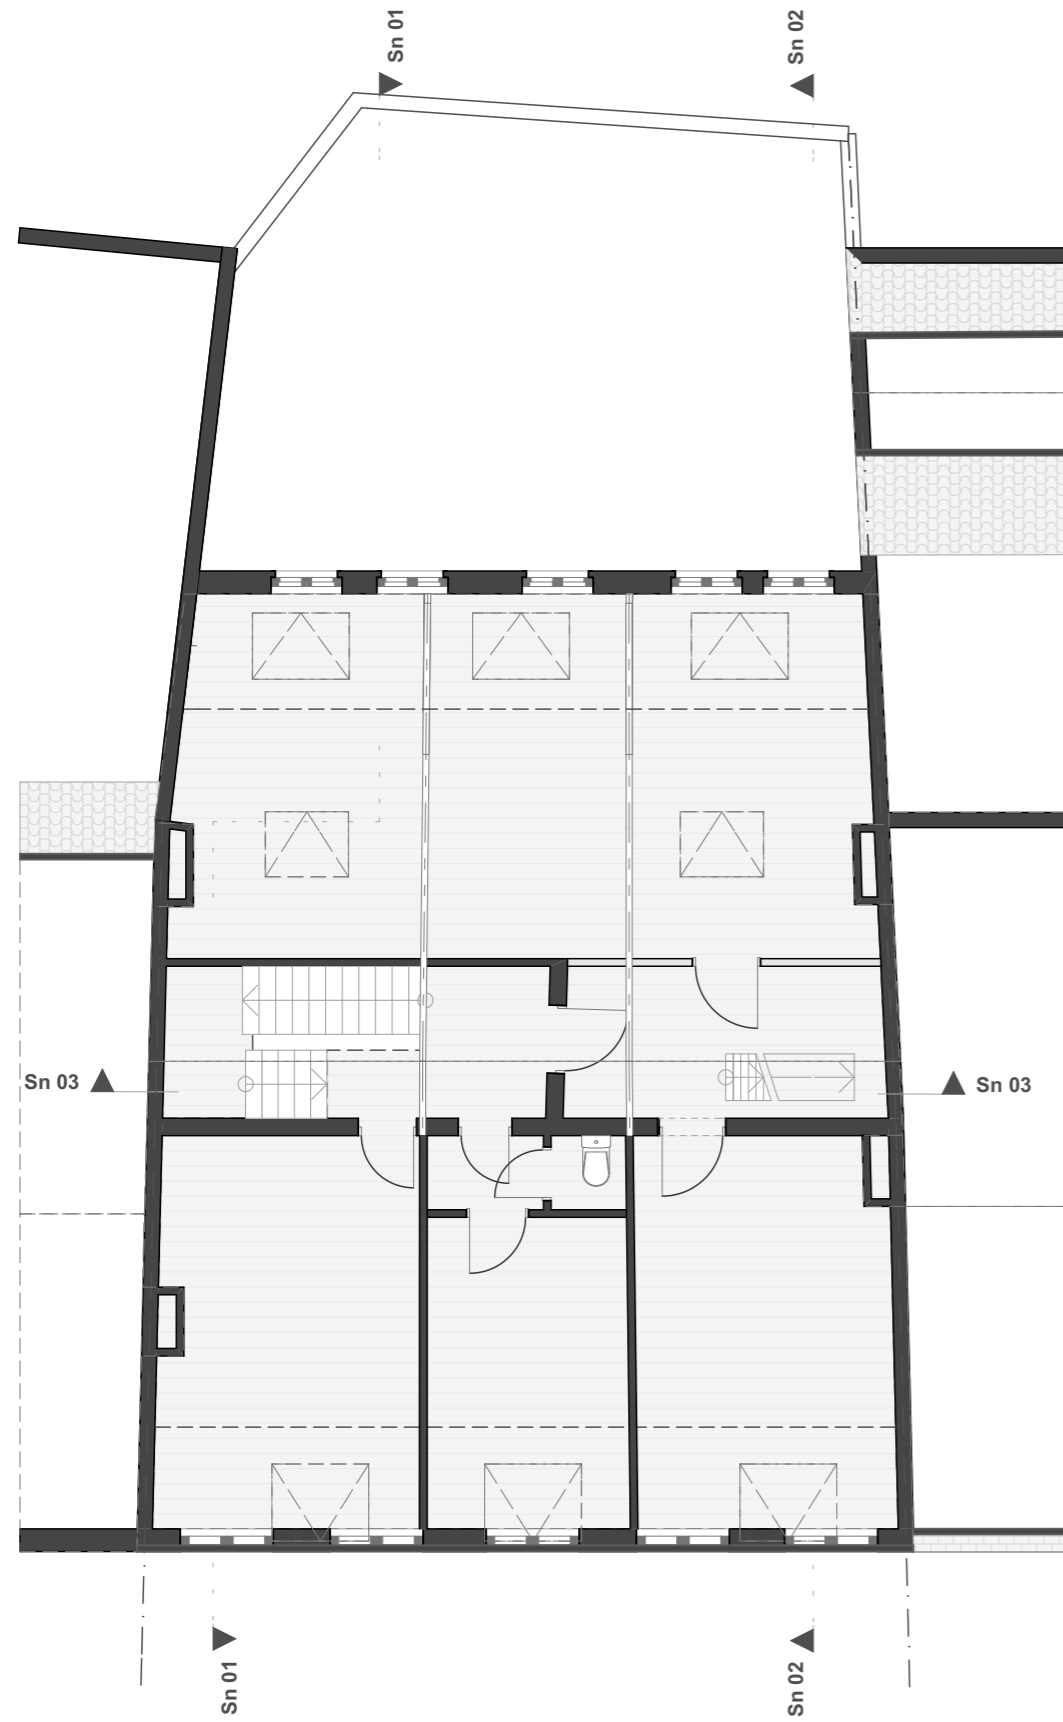


3. 3e Verdieping

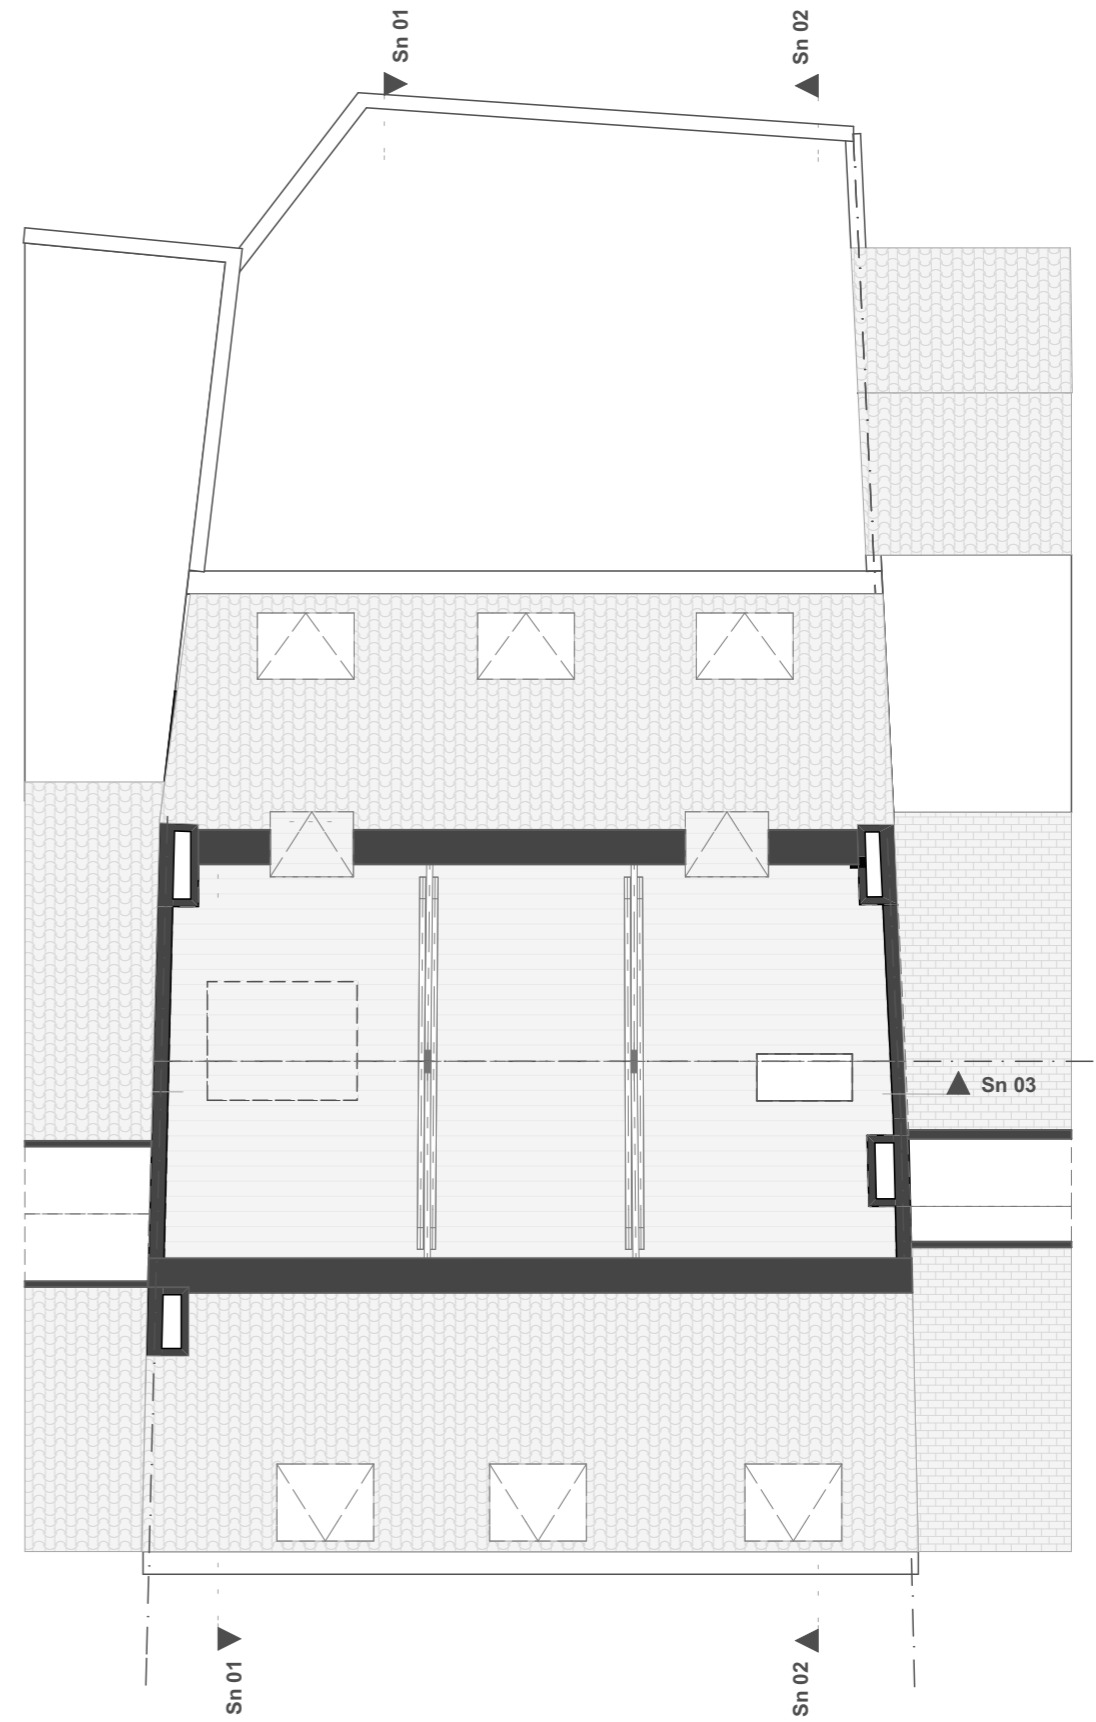


4. Zolder

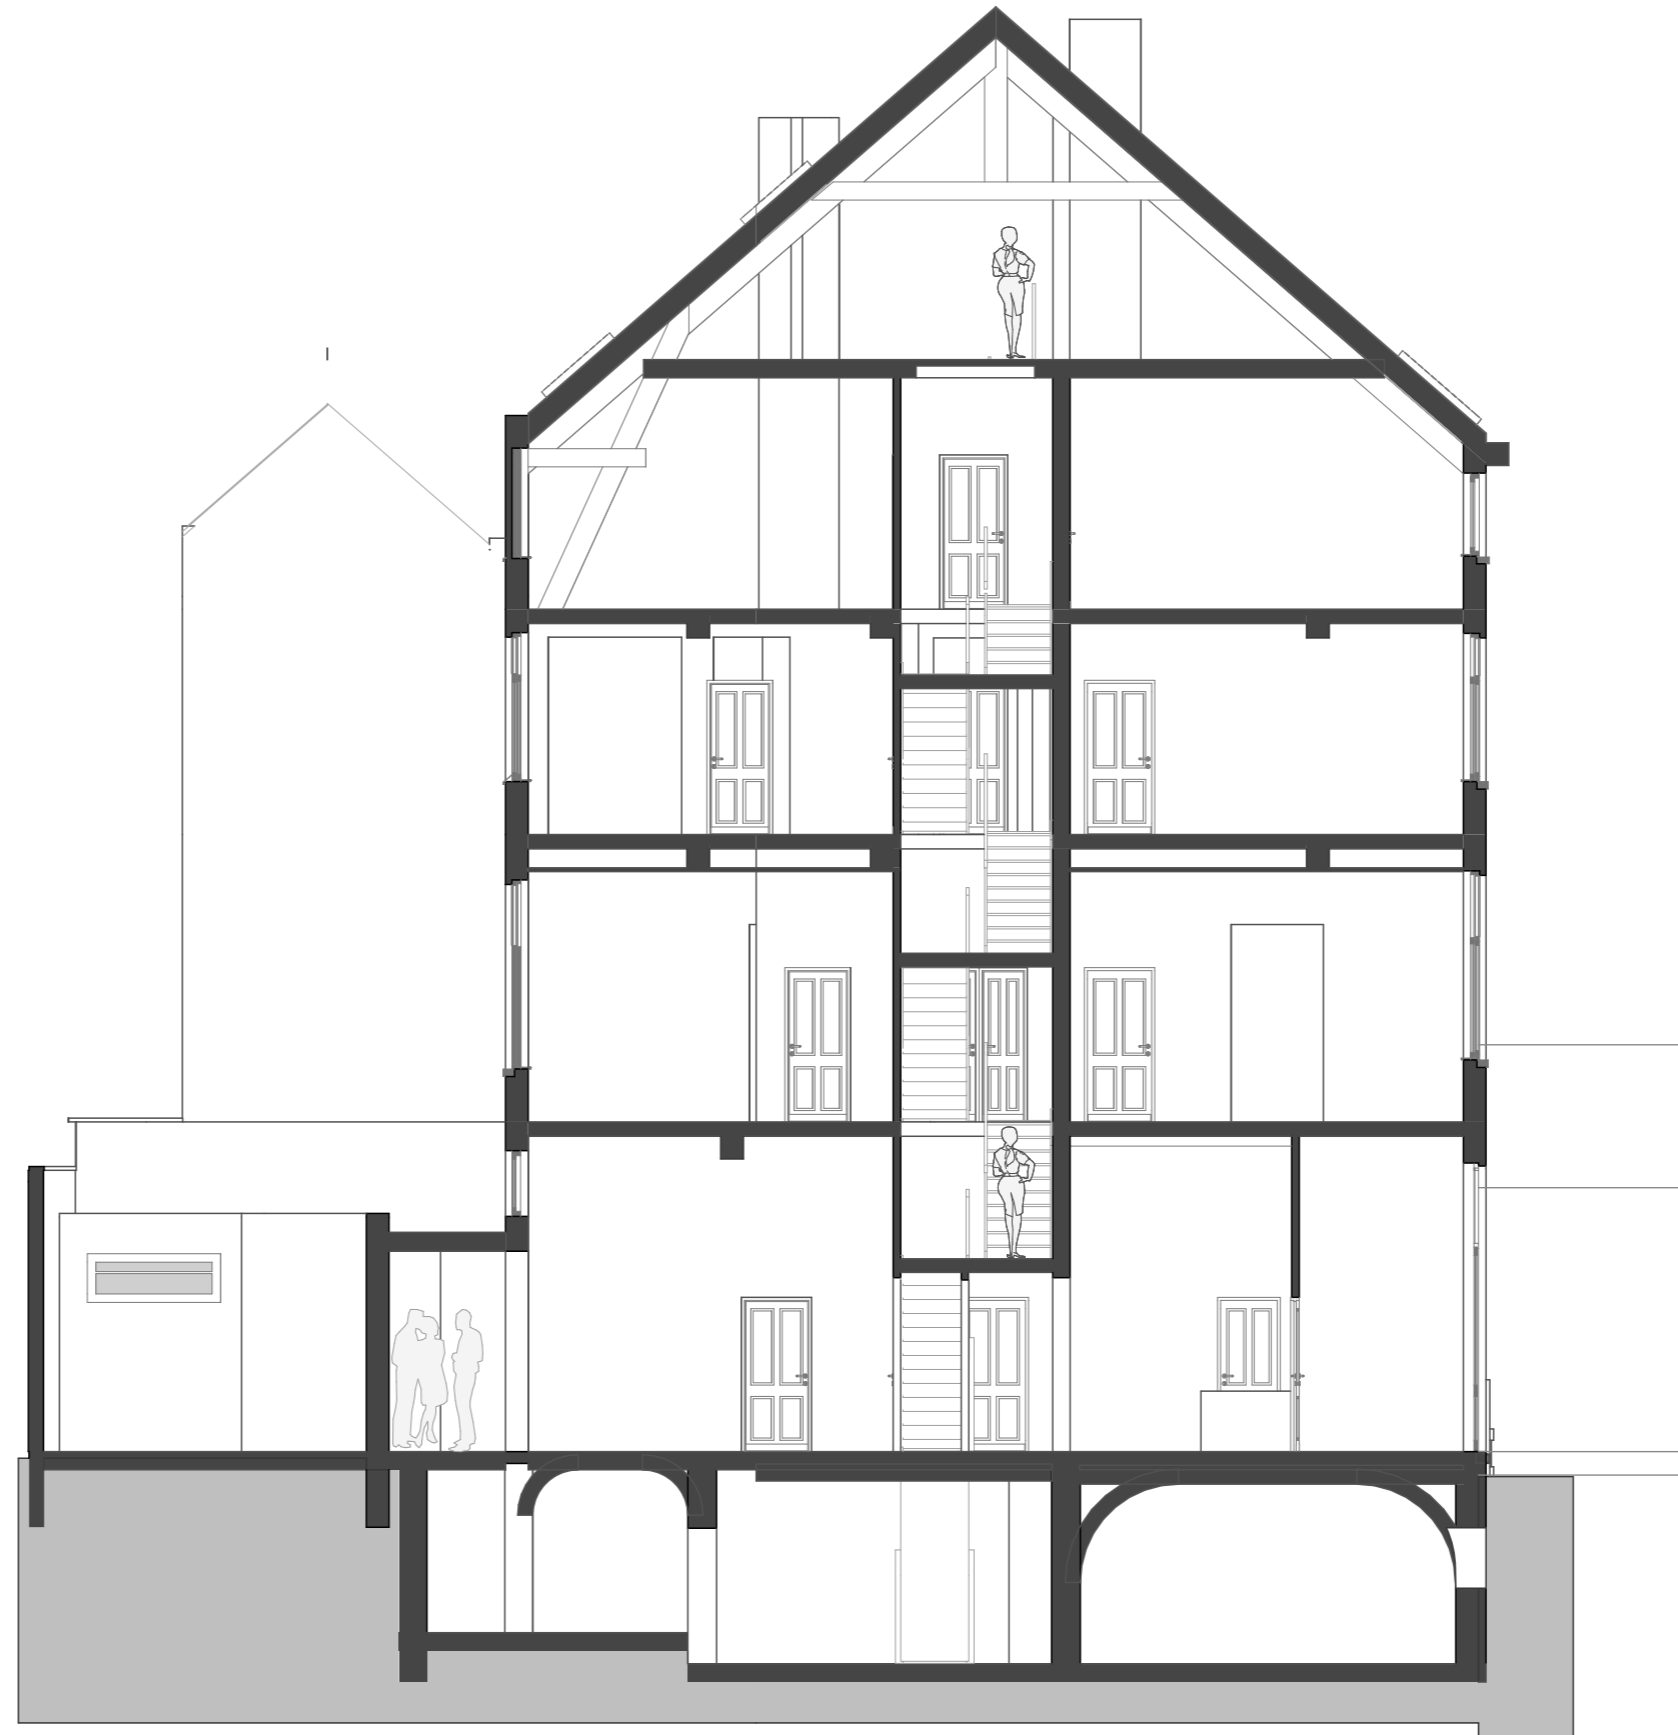

Sn 01

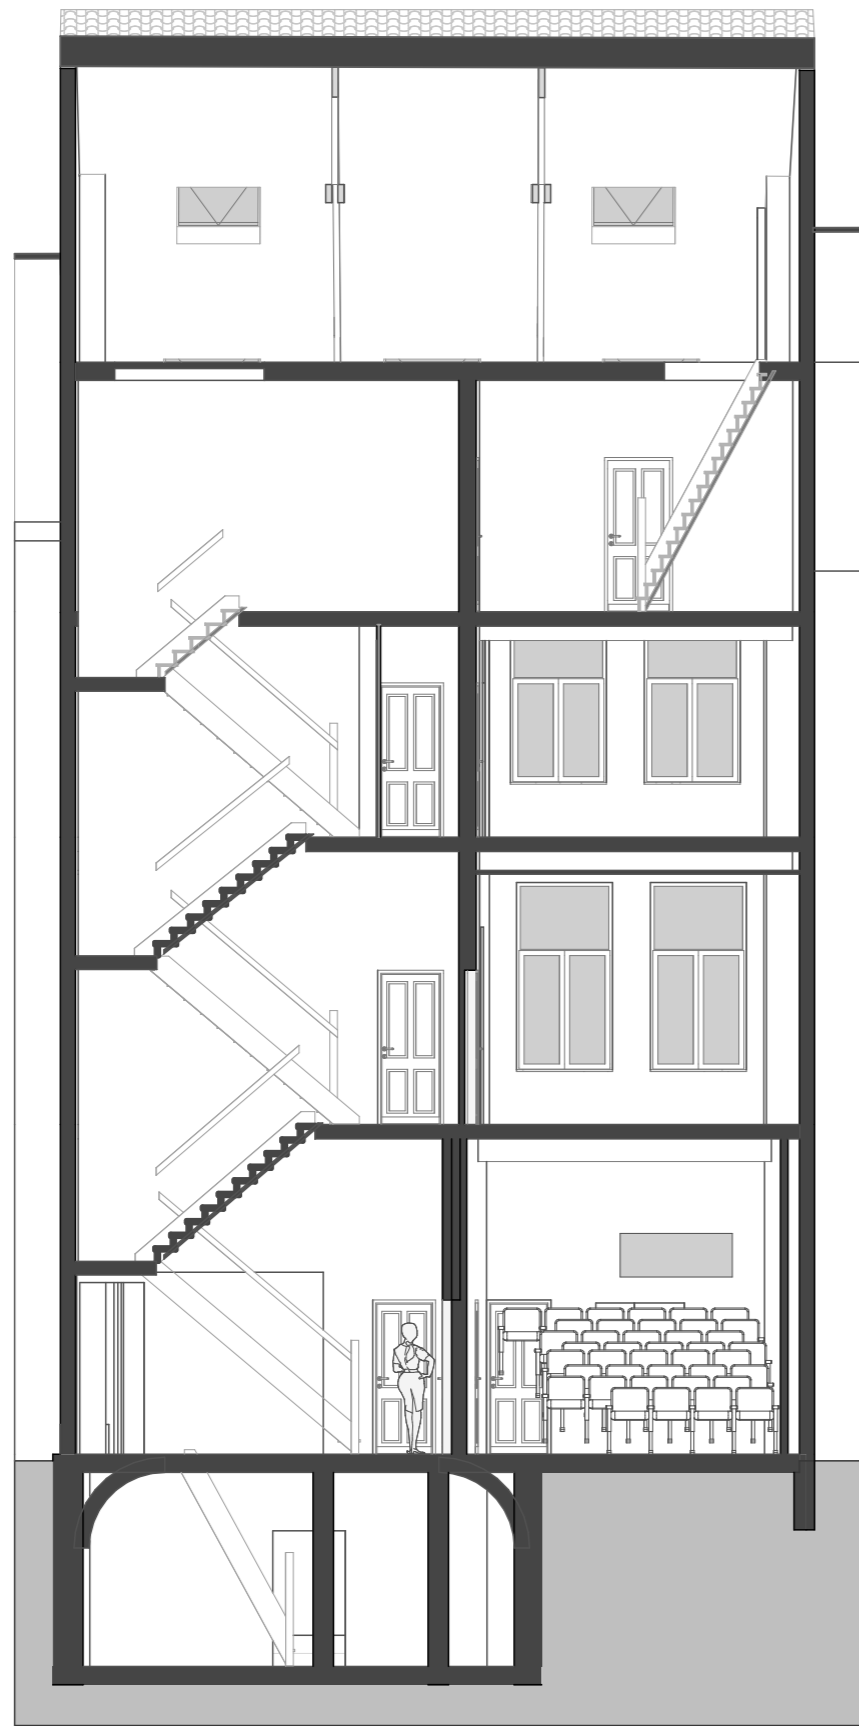


Sn 03

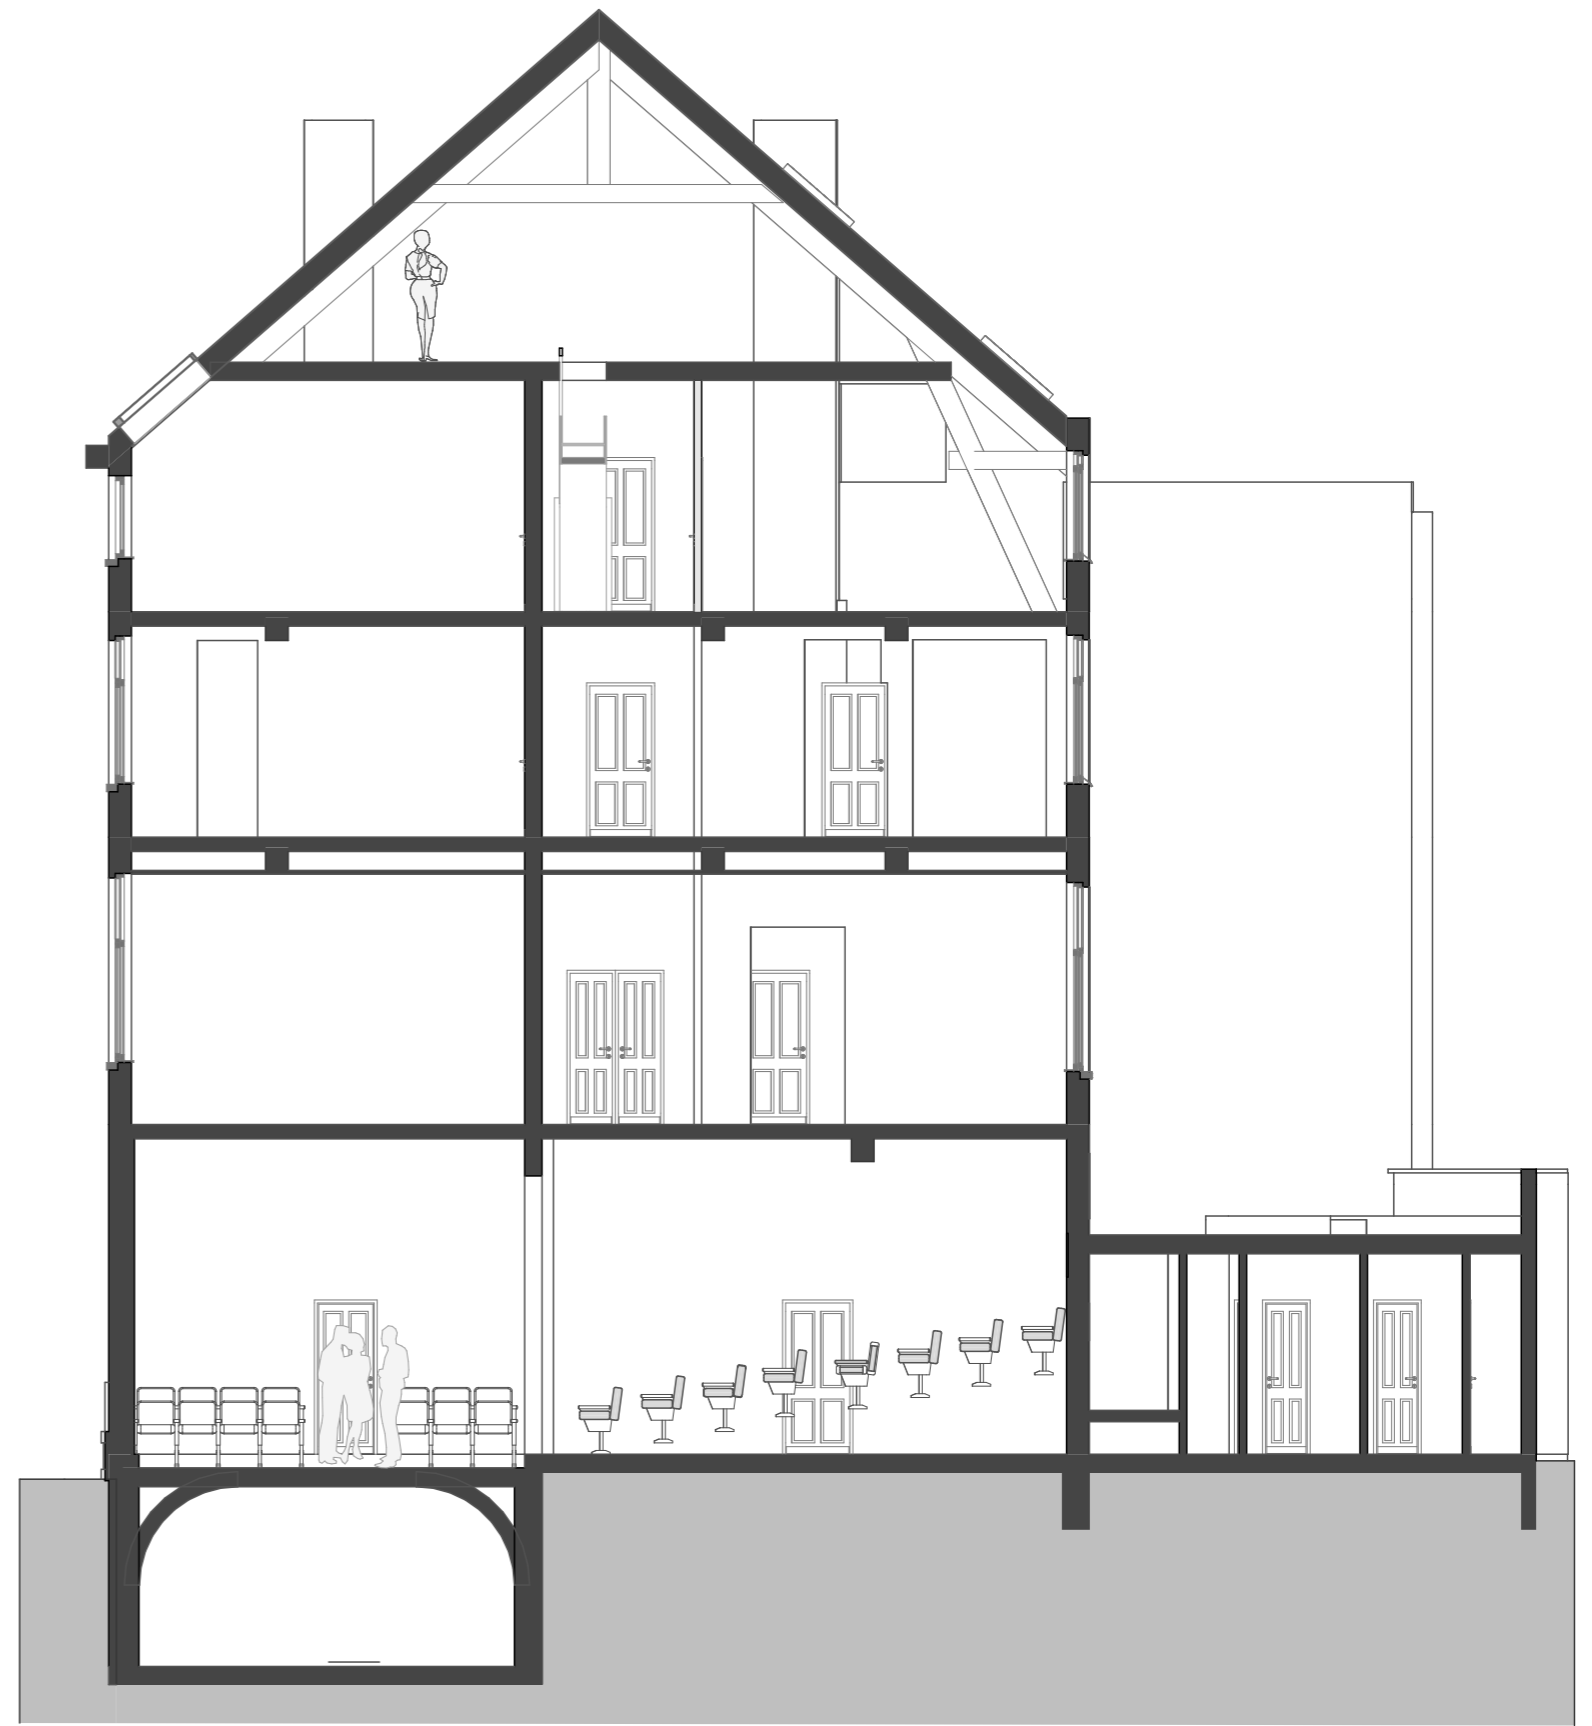

Sn 02



GA ACHTERGEVEL

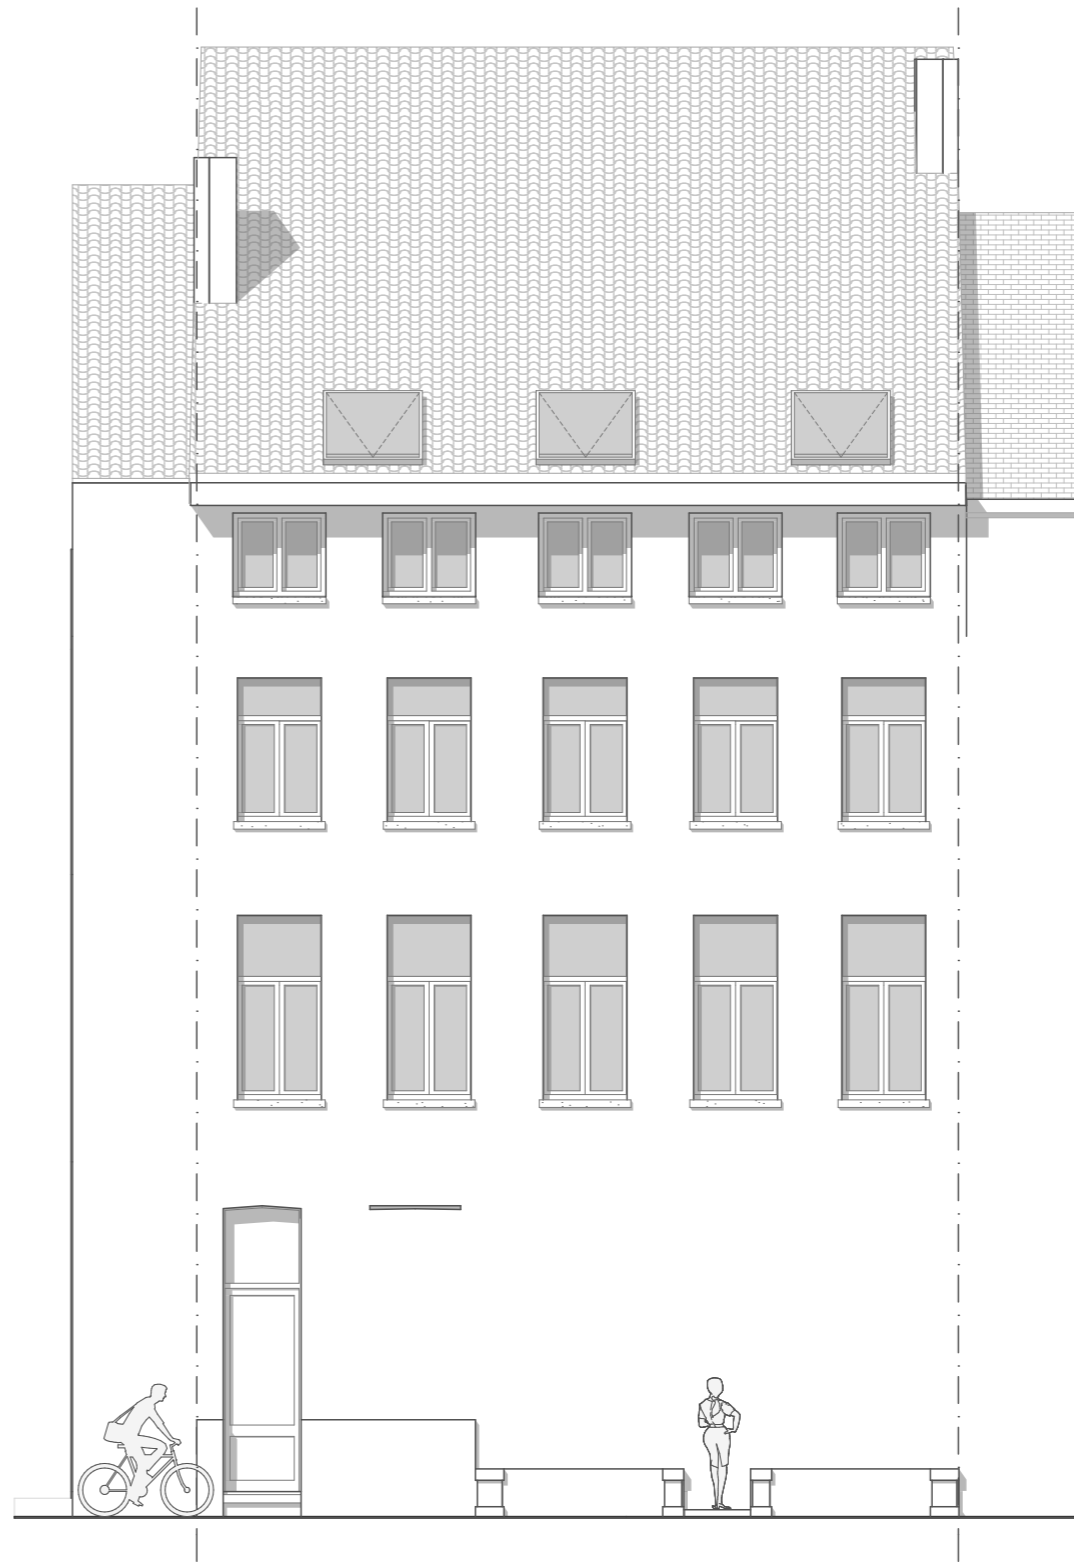

GV VOORGEVEL

