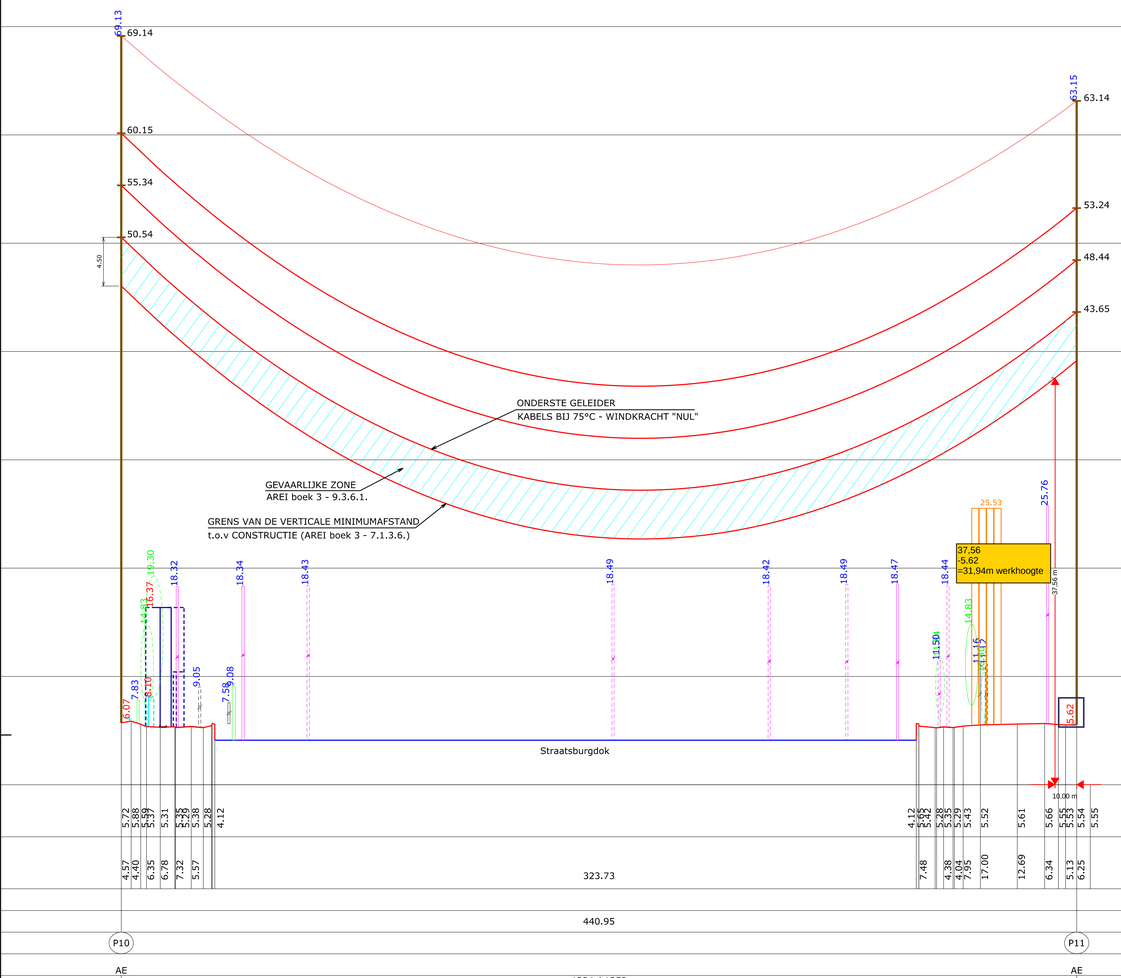

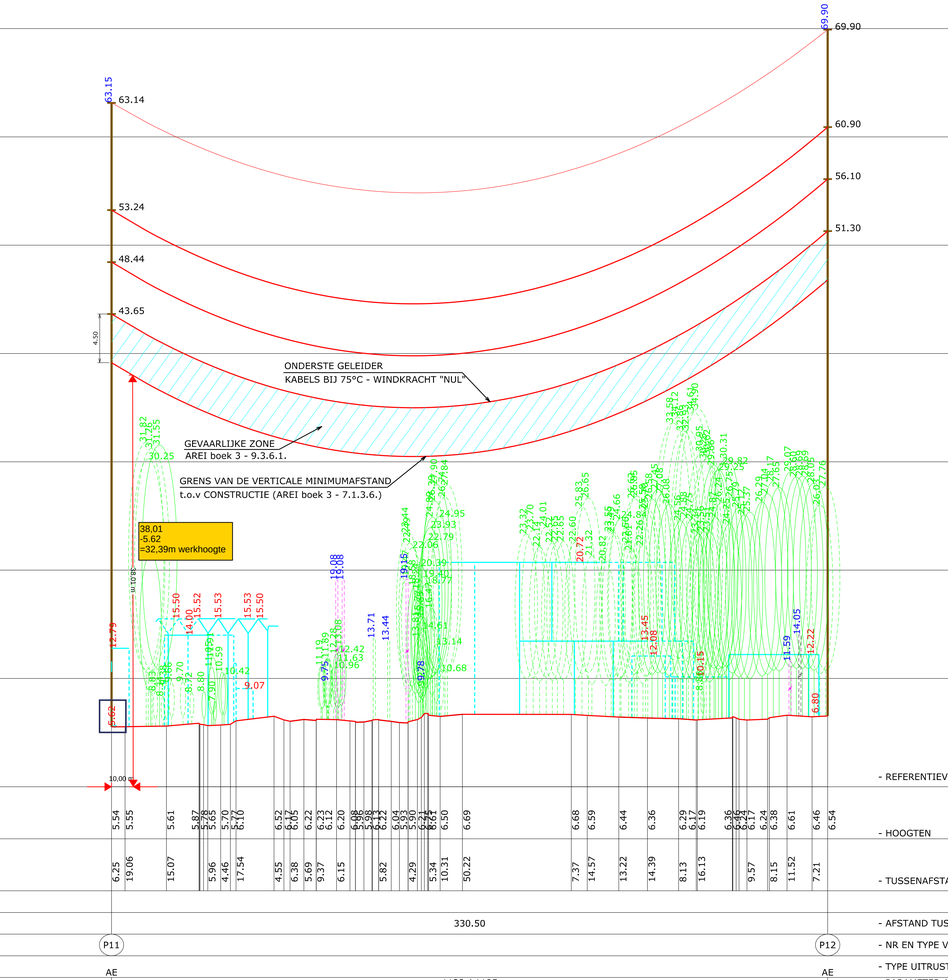

LEGENDE GRONDPLAN

- H.S. MAST
- MAST DIVERS
- RIOOLDEKSEL
- TELEFOONPAAL
- PAAL DIVERS
- KABINE DIVERS
- VERLICHTINGSPAAL
- PAAL BOVENLEIDING (SPOOR)
- LAAGSPANNINGSPAAL
- TEL. LIJN
- H.S. LIJN
- L.S. LIJN
- RAILS
- AS MUUR
- AS BAAN OP PORTIEKEN
- HOOGTEPUNT (OBSTAKEL)
- RIJ CONIFEREN
- RIJ LOOFBOMEN
- RIJ STRUIKEN OF SCHAARHOUT
- RAND BOS
- RAND GETOPTE BOMEN
- CONIFEER (FIGURATIEF)
- LOOFBOOM (FIGURATIEF)
- STRUIKEN OF SCHAARHOUT (FIGURATIEF)
- BODEM VAN DE GRACHT
- BOVENKANT TALUD
- ONDERKANT TALUD
- SCHEMATISCHE VOORSTELLING MAST
- UITERSTE GELEIDERS
- BOORD MOERAS
- AS BIJEN
- WEGRAND
- FUNDERING MAST
- GEVEL WOONHUIS
- GEVEL ANDER GEBOUW
- TERRAS, VERANDA (TERRACE)
- GASLEIDING
- WATERLEIDING
- TELECOMLEIDING
- VANGRAIL
- HAAG
- GEËLECTRIFICEERDE AFSLUITING
- PLANT AFSLUITING
- RASTERAFSLUITING
- DRAADAFSLUITING
- ZICHTBARE PERCEELGRENS (CULTUUR)
- WATERLIJN
- MONUMENT
- GRENSPAAL SPOORWEGEN
- TOPOGRAFISCH MEETPUNT GEMETEN/AFGELEIDERD
- BAKEN
- KM PAAL
- GRENSPAAL PRIVAAT DOMEIN
- GRENSPAAL OPENBAAR DOMEIN
- VERKEERSLICHT
- PUT, POMP, DRIJVKPLAATS
- VERKEERSBORD

LEGENDE KADASTER GRONDPLAN

- KADASTRAAL PERCEEL
- KADASTRAAL GEBOUW
- OVERGANG KADASTRALE SECTIE
- RAND KANAAL, RIVIER, BEKKEN OF VIJVER
- GEMEENTEGRENS

LEGENDE LENGTEPROFIEL

* OPMERKING: OBJECT OP MINDER DAN 15M VAN DE AS VAN DE LIJN: VOLLE LIJN
OBJECT OP MEER DAN 15M VAN DE AS VAN DE LIJN: 5% STIPPELLIJN

- UITRUSTING TYPE: A, AR, AB OF ABR (ZIE VERKLARING "TYPES VAN DE UITRUSTINGEN" HIERONDER)
- UITRUSTING TYPE: S, SD OF SE (ZIE VERKLARING "TYPES VAN DE UITRUSTINGEN" HIERONDER)
- UITRUSTING TYPE: BJ (ZIE VERKLARING "TYPES VAN DE UITRUSTINGEN" HIERONDER)
- AARDKABEL
- GELEIDER
- BEWAKINGSROL (SYMBOLISCHE VOORSTELLING)
- PROFIEL VAN HET TERREIN
- LAAGSPANNINGSLIJN
- MAST VAN DE LIJN
- VERLICHTINGSPAAL *
- PAAL DIVERS *
- LOOFBOOM *
- CONIFEER *
- HAAG *
- STRUIKEN OF SCHAARHOUT *
- RAILS
- GEBOUW *

TYPES UITRUSTINGEN

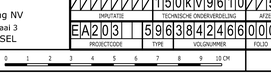

KABELTYPE

GELEIDERS : 2x 3x 621 AMS

AARDKABEL : 1x 153 AMS

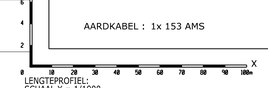

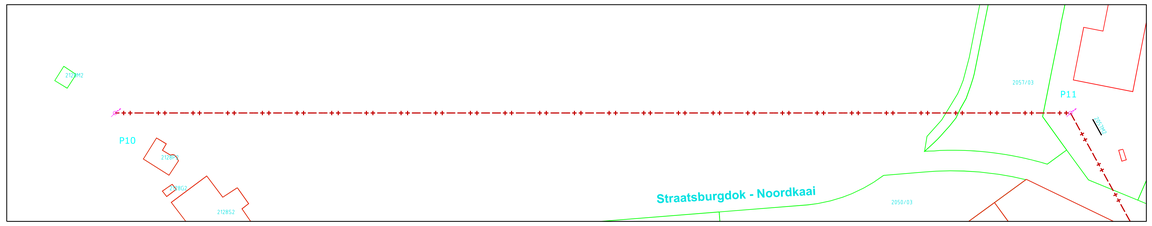

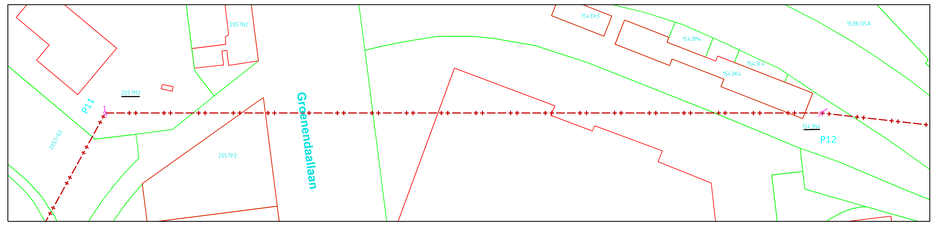

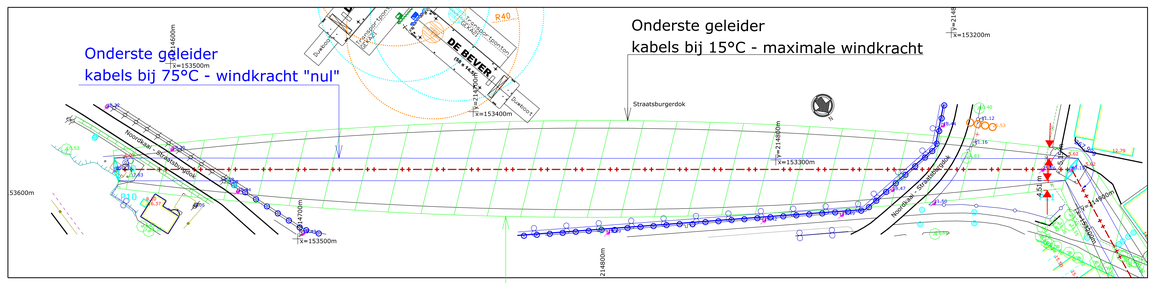

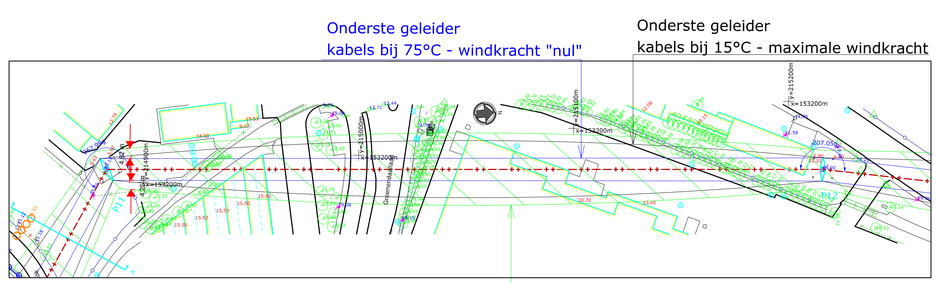

- COORDINATEN : LAMBERT '72
- HOOGTEN : TAW

MERKSEM ← → ZEVENDE HAVENDOK

REV	J	M	D	W	WIJZIGINGEN	STAT.	GETEKEND	GEVERIFIEERD	GOEDGEKEURD	GEVALIDEERD
02	23	09	30		TOEVOEGING PONTON KRANEN	ASB	VST	VST		
01	20	11	23		TOEVOEGING ONTWERP	ASB	VST	VST		
00	17	08	09		EERSTE ONTWERP VAN HET PLAN	ASB	VST	VST		

150kV-LIJN MERKSEM - ZEVENDE HAVENDOK - EKEREN

ELEKTRISCHE GEVAARSZONE

P10 - P12

GRONDPLAN: SCHAAL 1/1000

Elia Engineering NV
Leon Monnoyerkaai 3
B-1000 BRUSSEL

BASISPLAN: R B I E — 1/200 - 1/1000 — 0 0 1 A 0
BEST. — VERVANGT NR. — SCHAAL — Aant. FOLIO'S
IMPLANTATIE — TECHNISCHE ONDERVERDELING — AGENCIES
1 5 0 k V 9 6 1 0 / / 1 5 2 4
PROJECTCODE — TYPE — VOLGNUMMER — FOLIO — REV.
E A 2 0 3 | 5 9 6 3 8 4 2 4 6 6 0 0 0 0 2

De kadastrale inlichtingen worden ter informatie gegeven.
All documents or objects© van the Engineering NV, no copy(ies) may be made or kept without the prior written consent of the author and/or his/her employer(s). Elia Engineering NV.