



ACHTERGEVEL

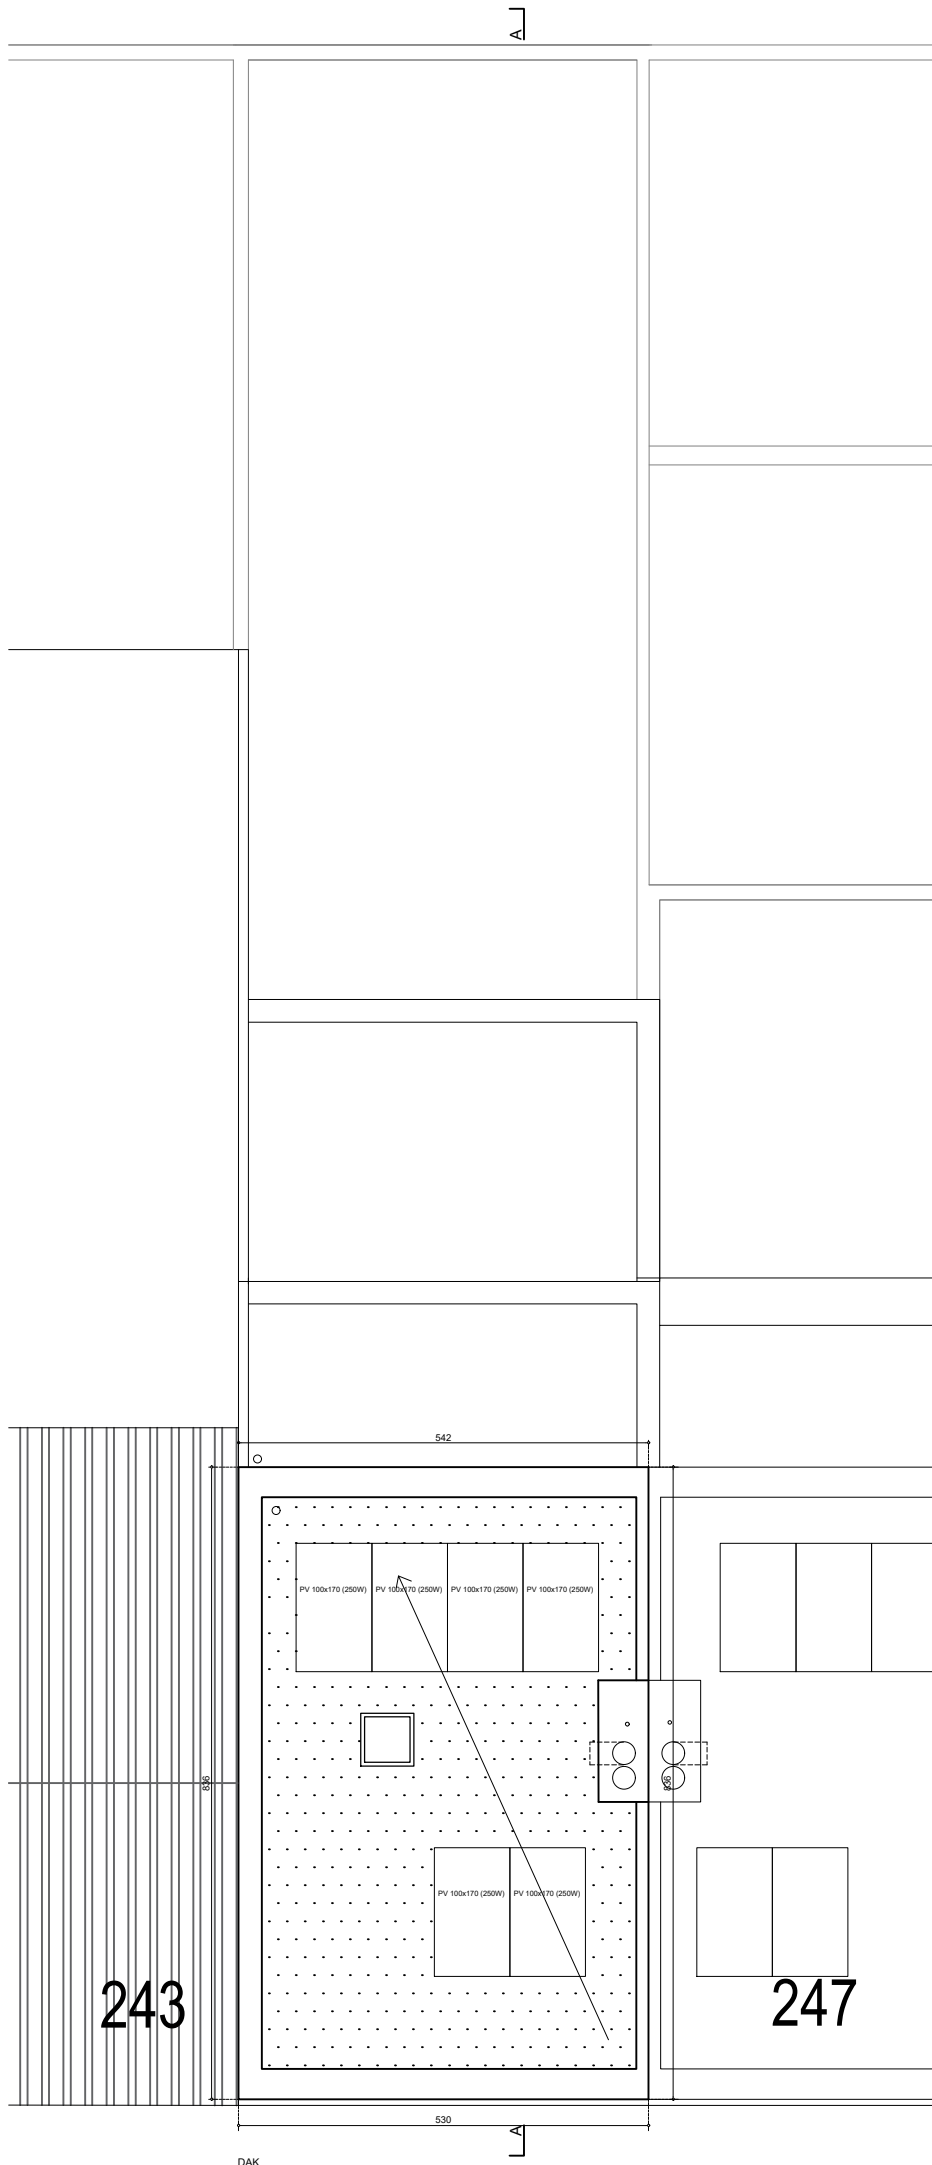


DAK


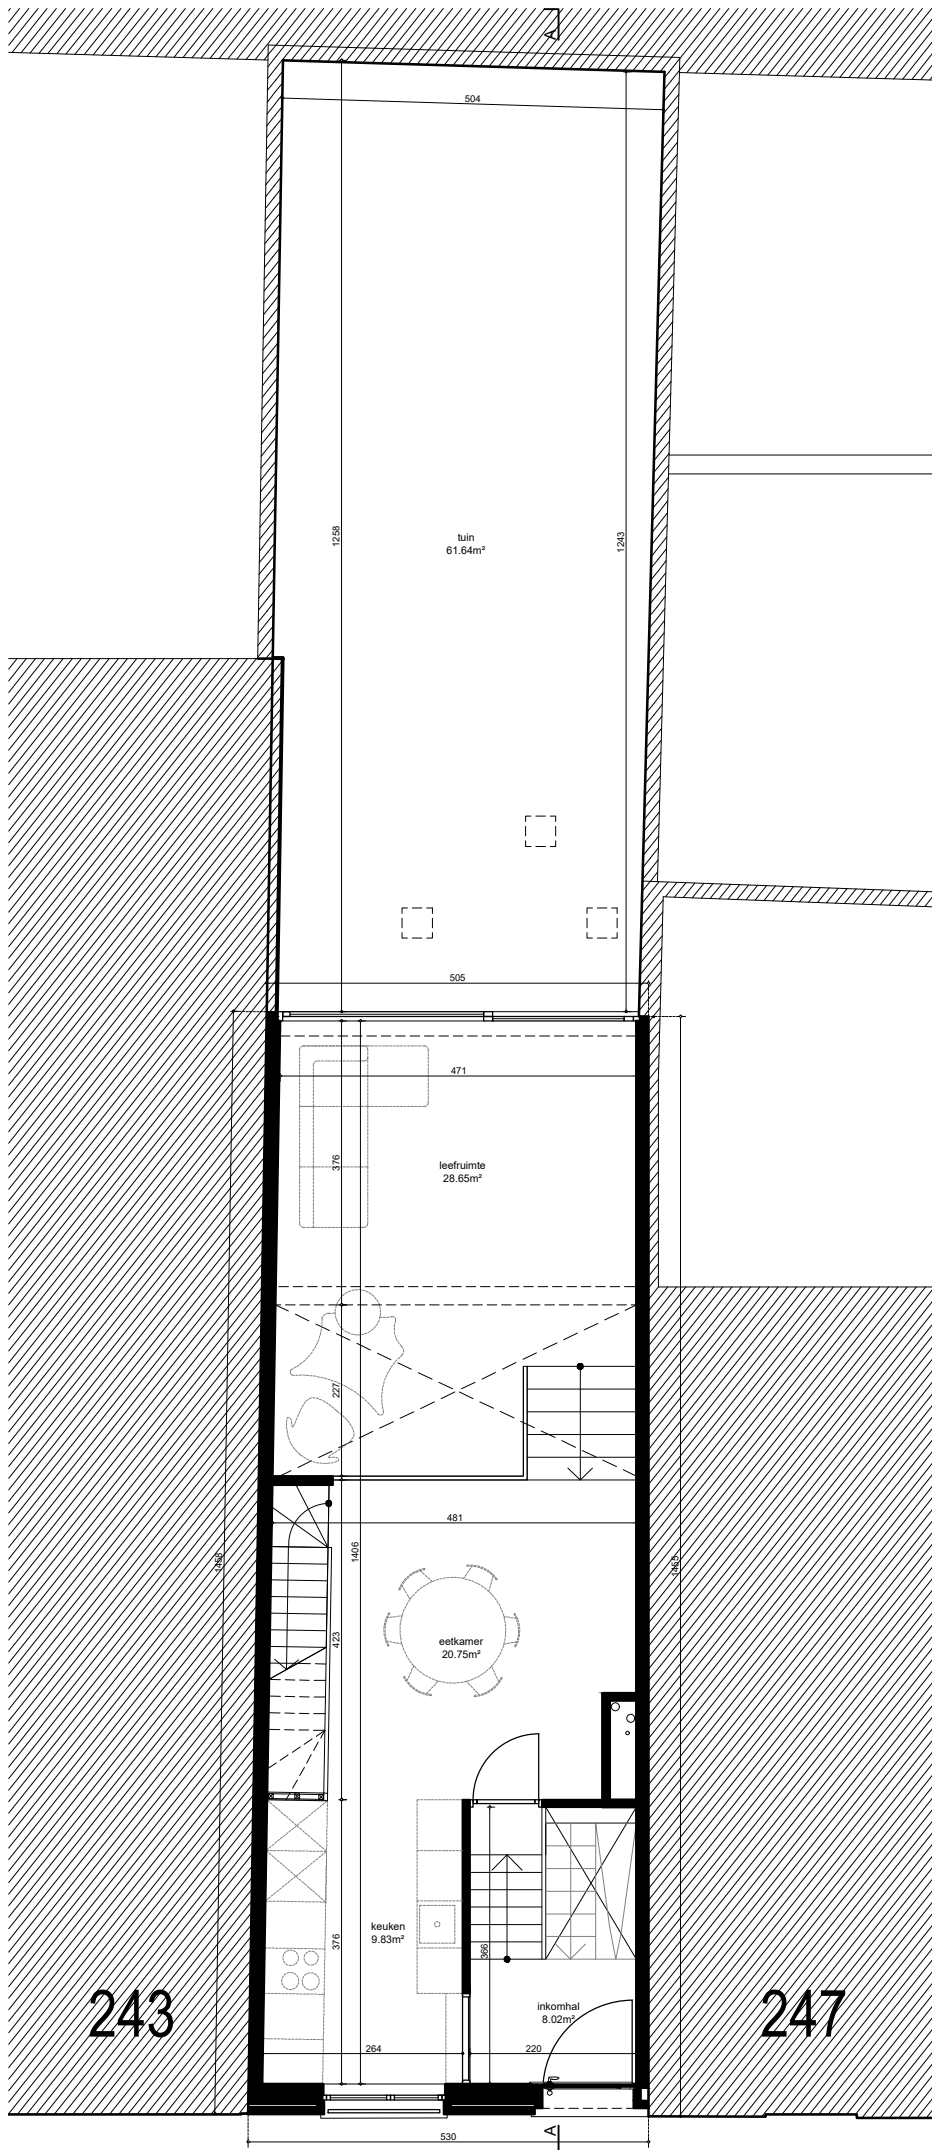



GELUKVLOERS

LANGE BEELDEKENSSTRAAT

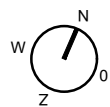


A

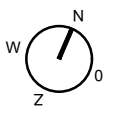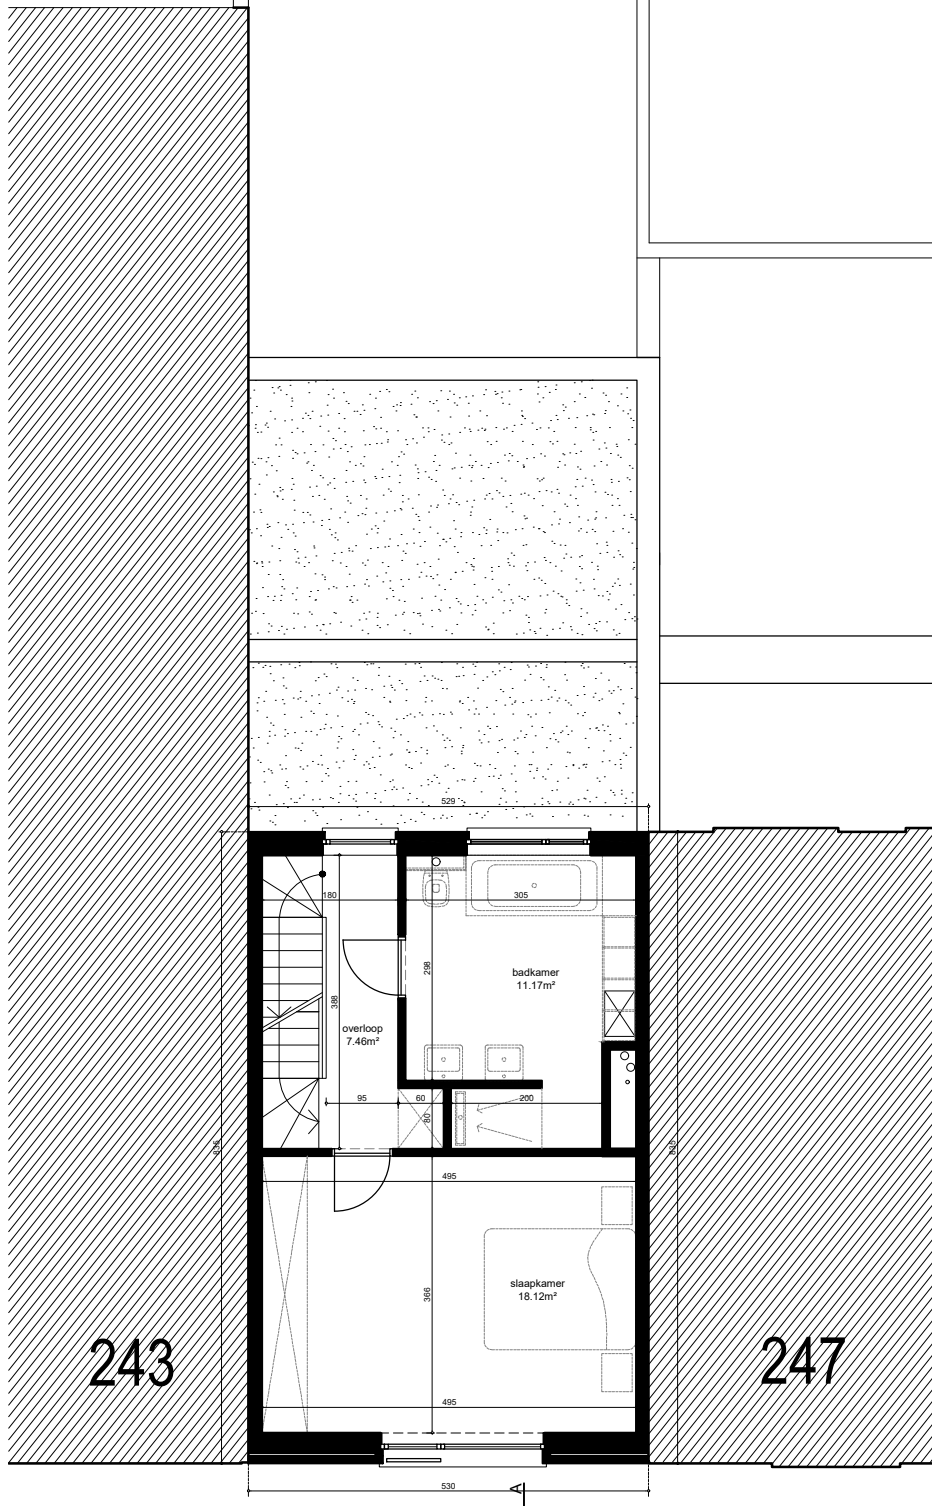


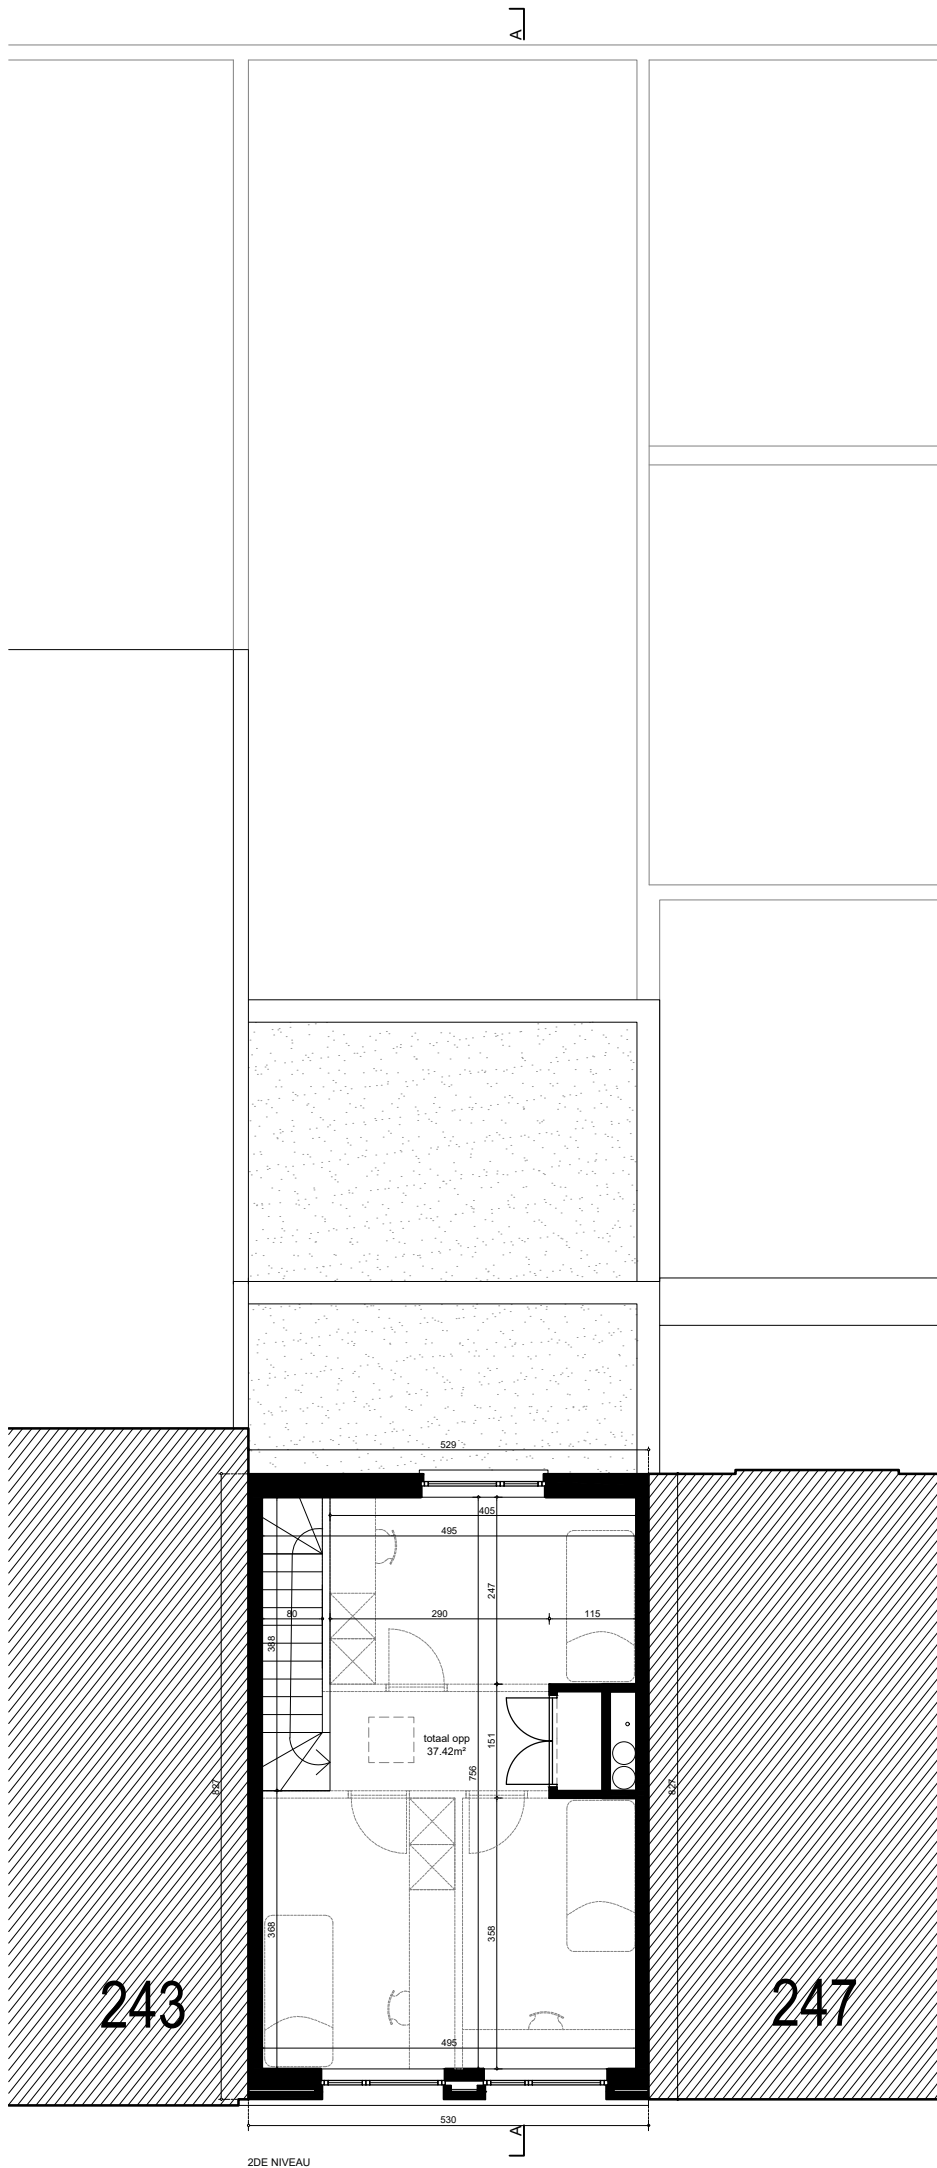

2DE NIVEAU

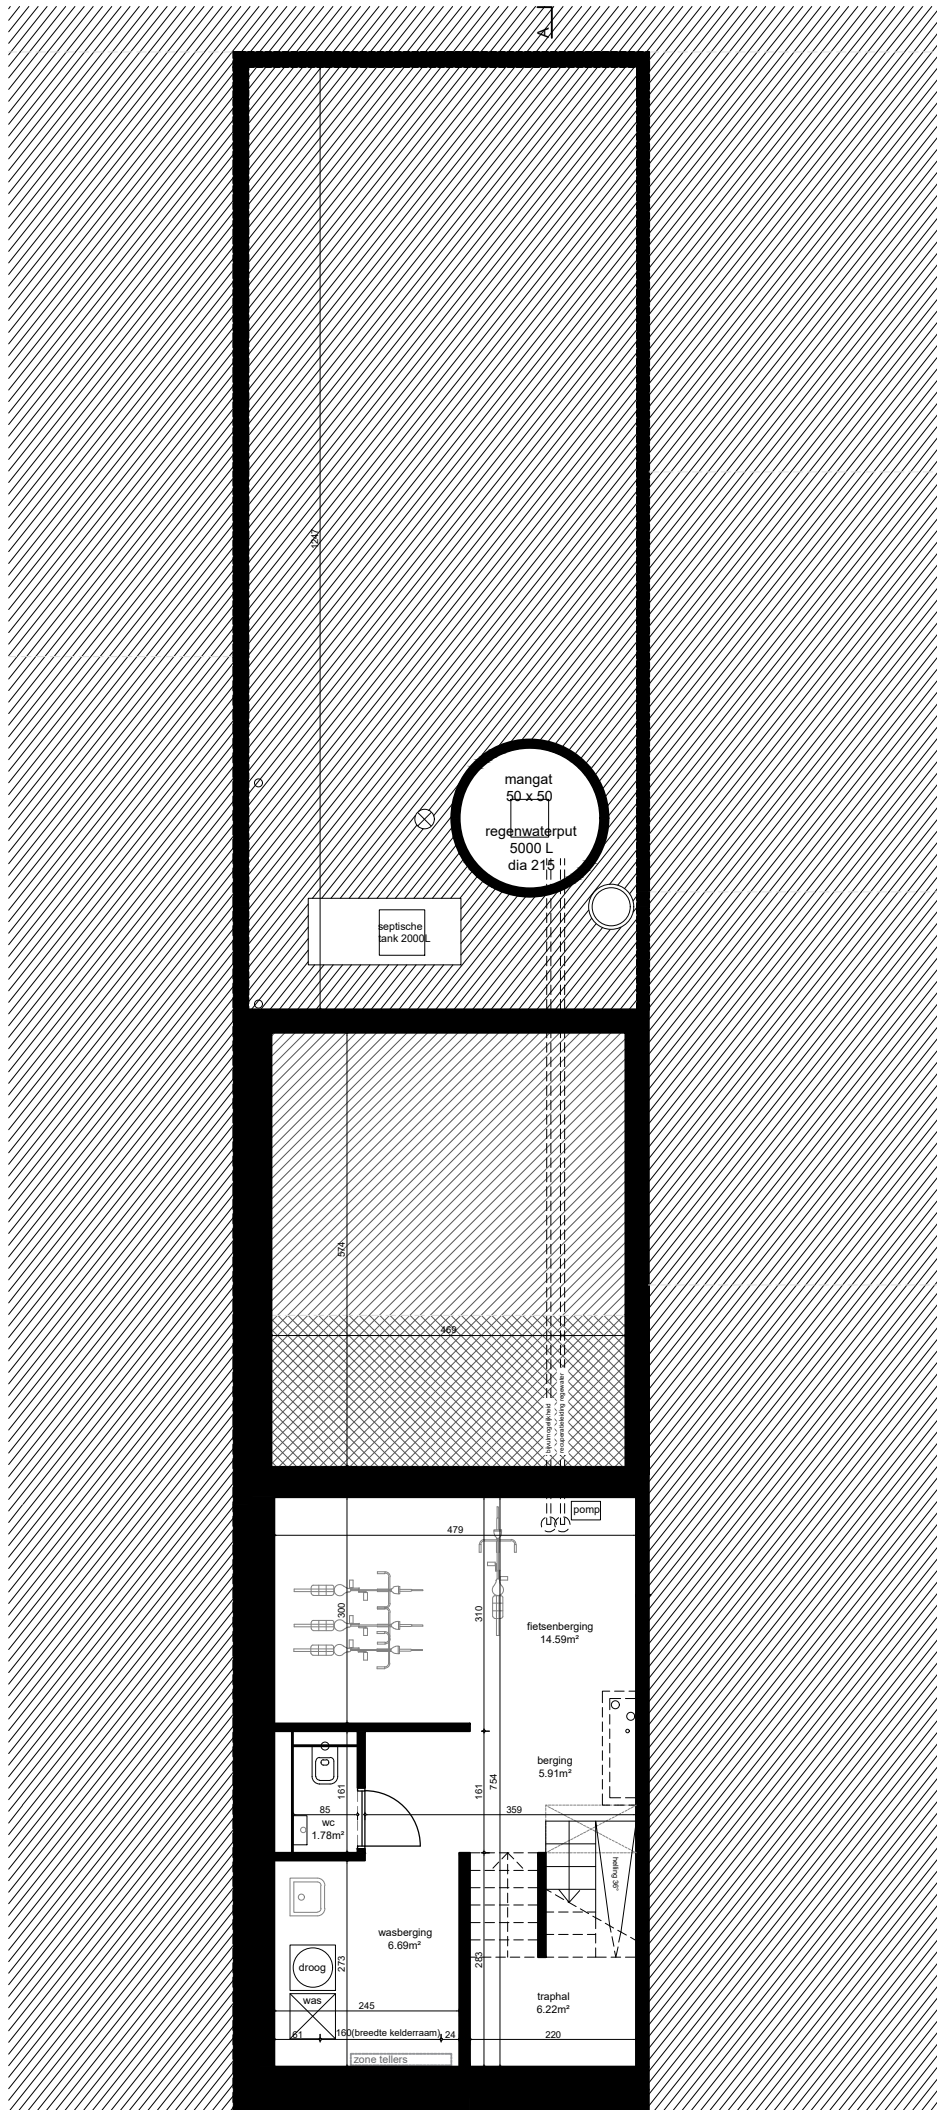

KELDER

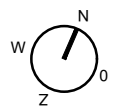





VOORGEVEL