




AANZICHT VANAF WILGENPAD



SITE IMPRESSIE

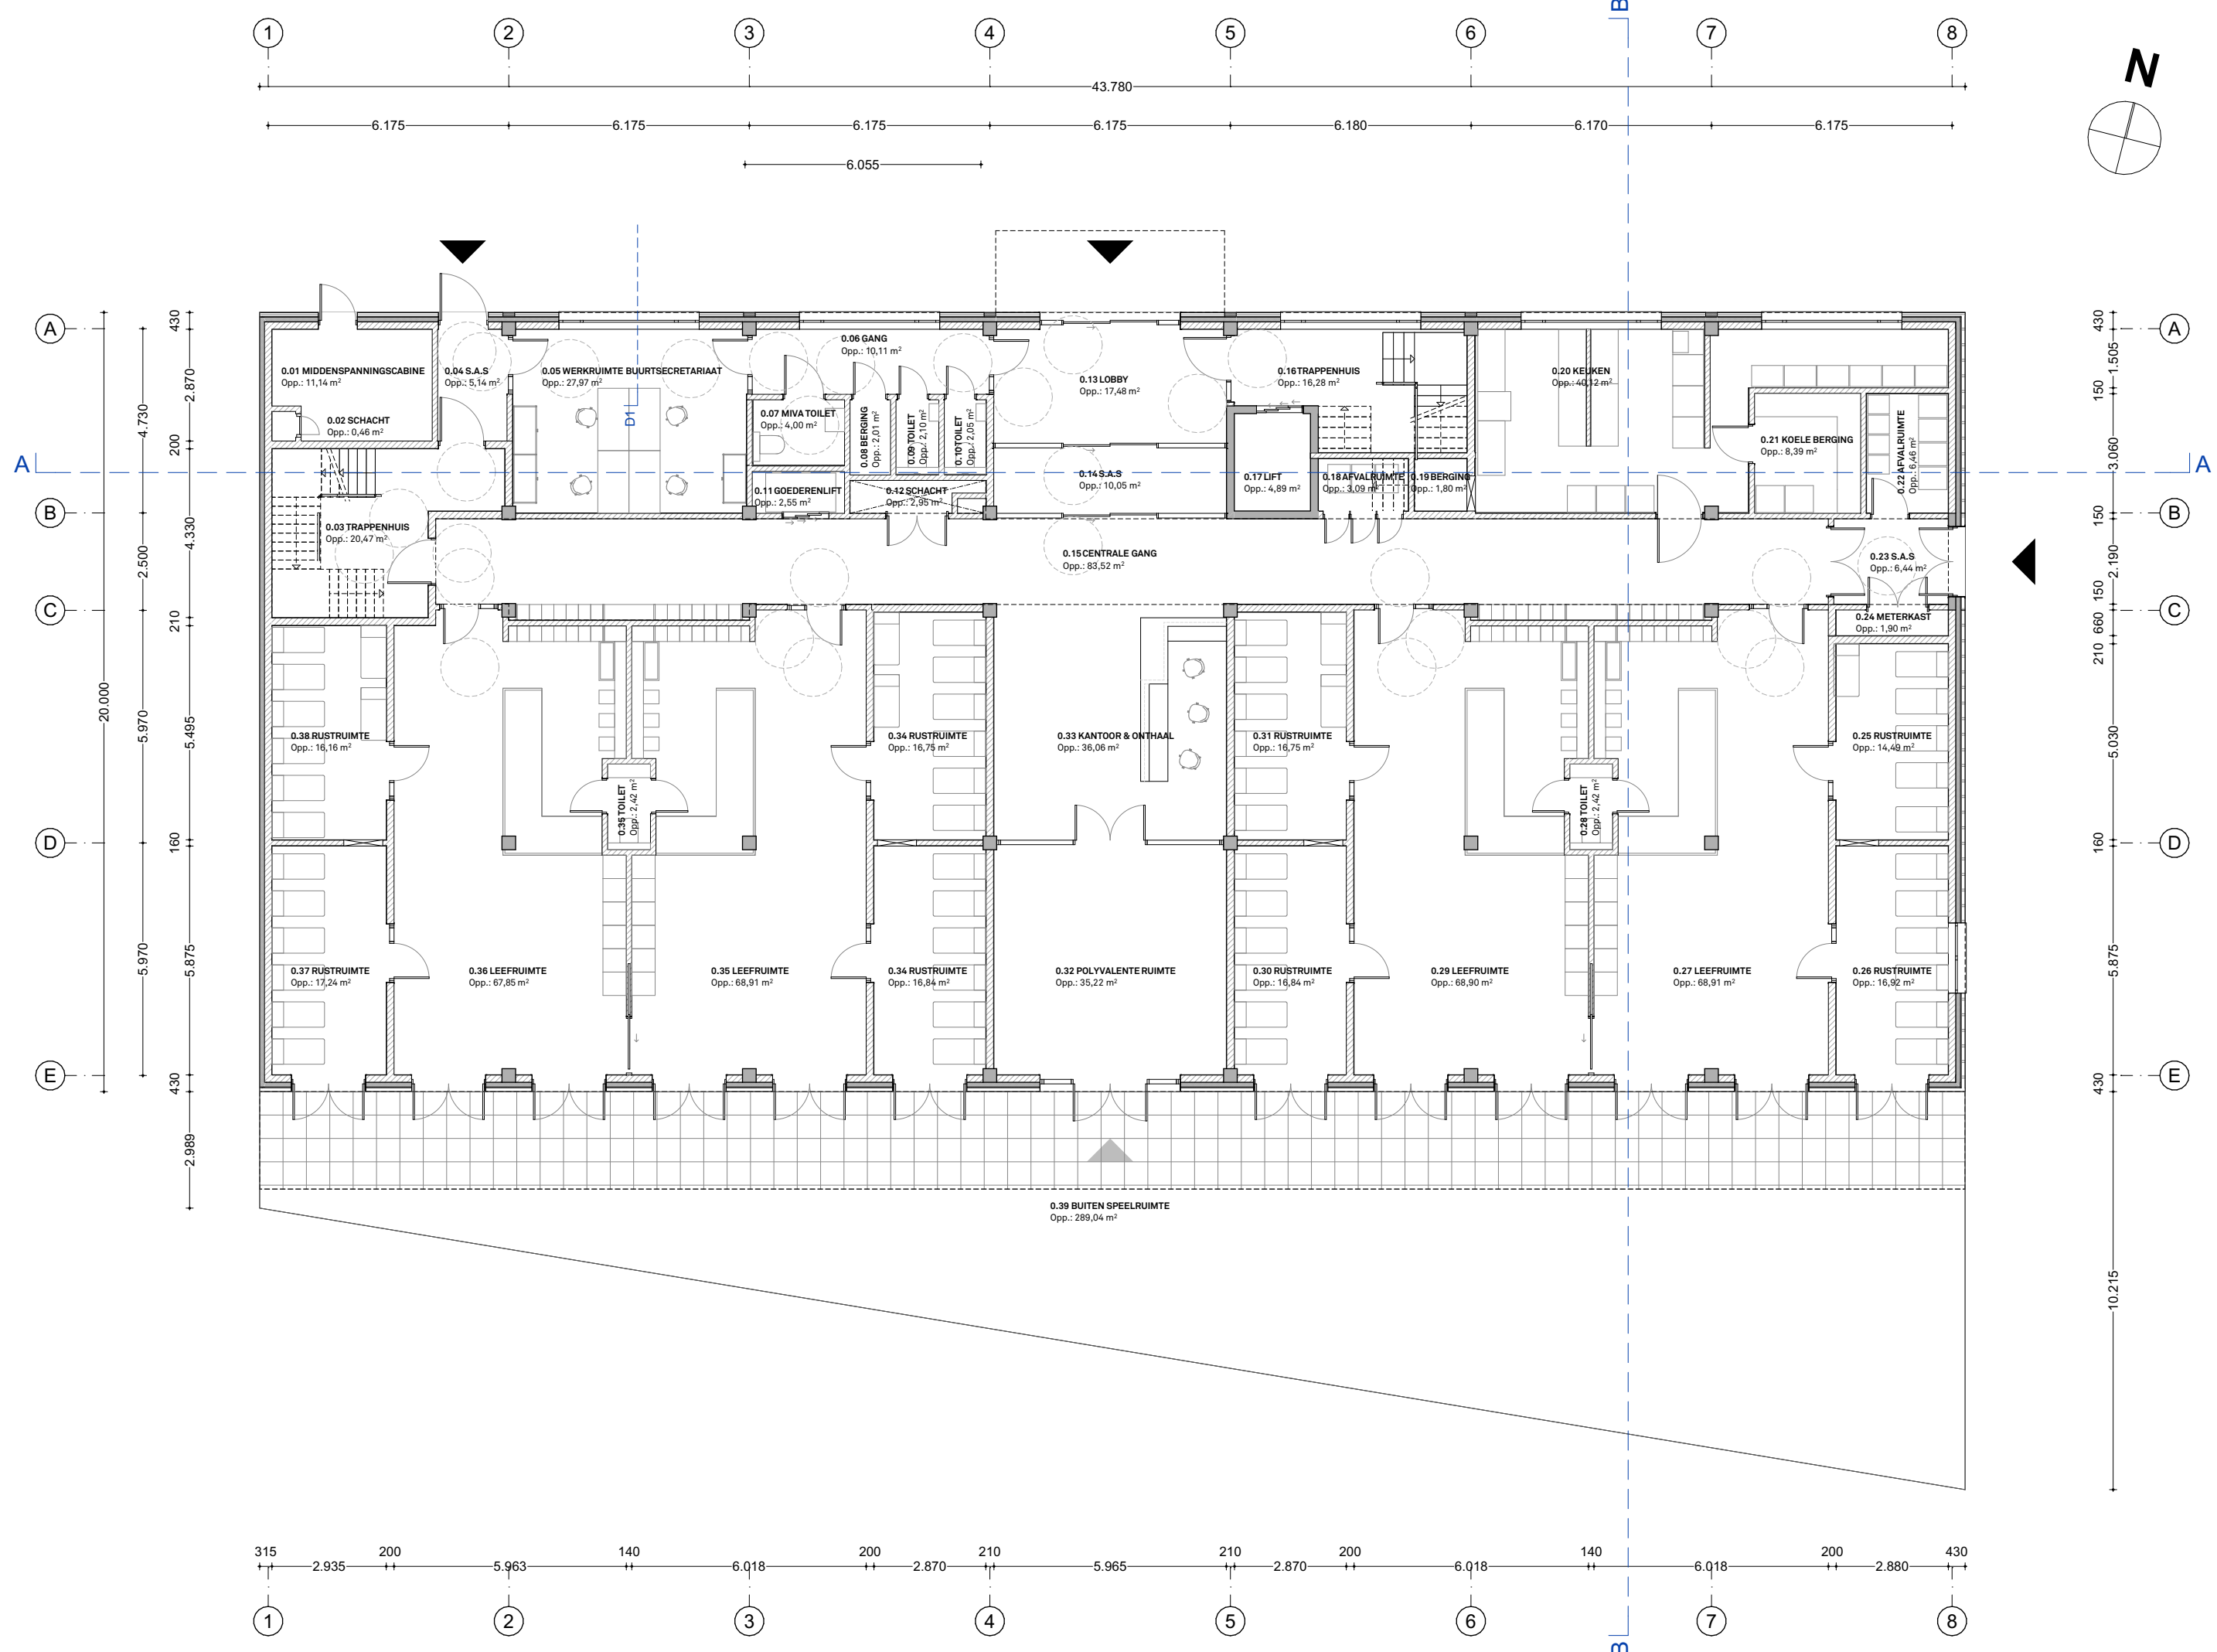

PLAN +0

1:150



DOORSENDE A-A



OOSTGEVEL



DOORSENE B-B