





AANZICHT VANAF KORTE SCHOLIERSSSTRAAT

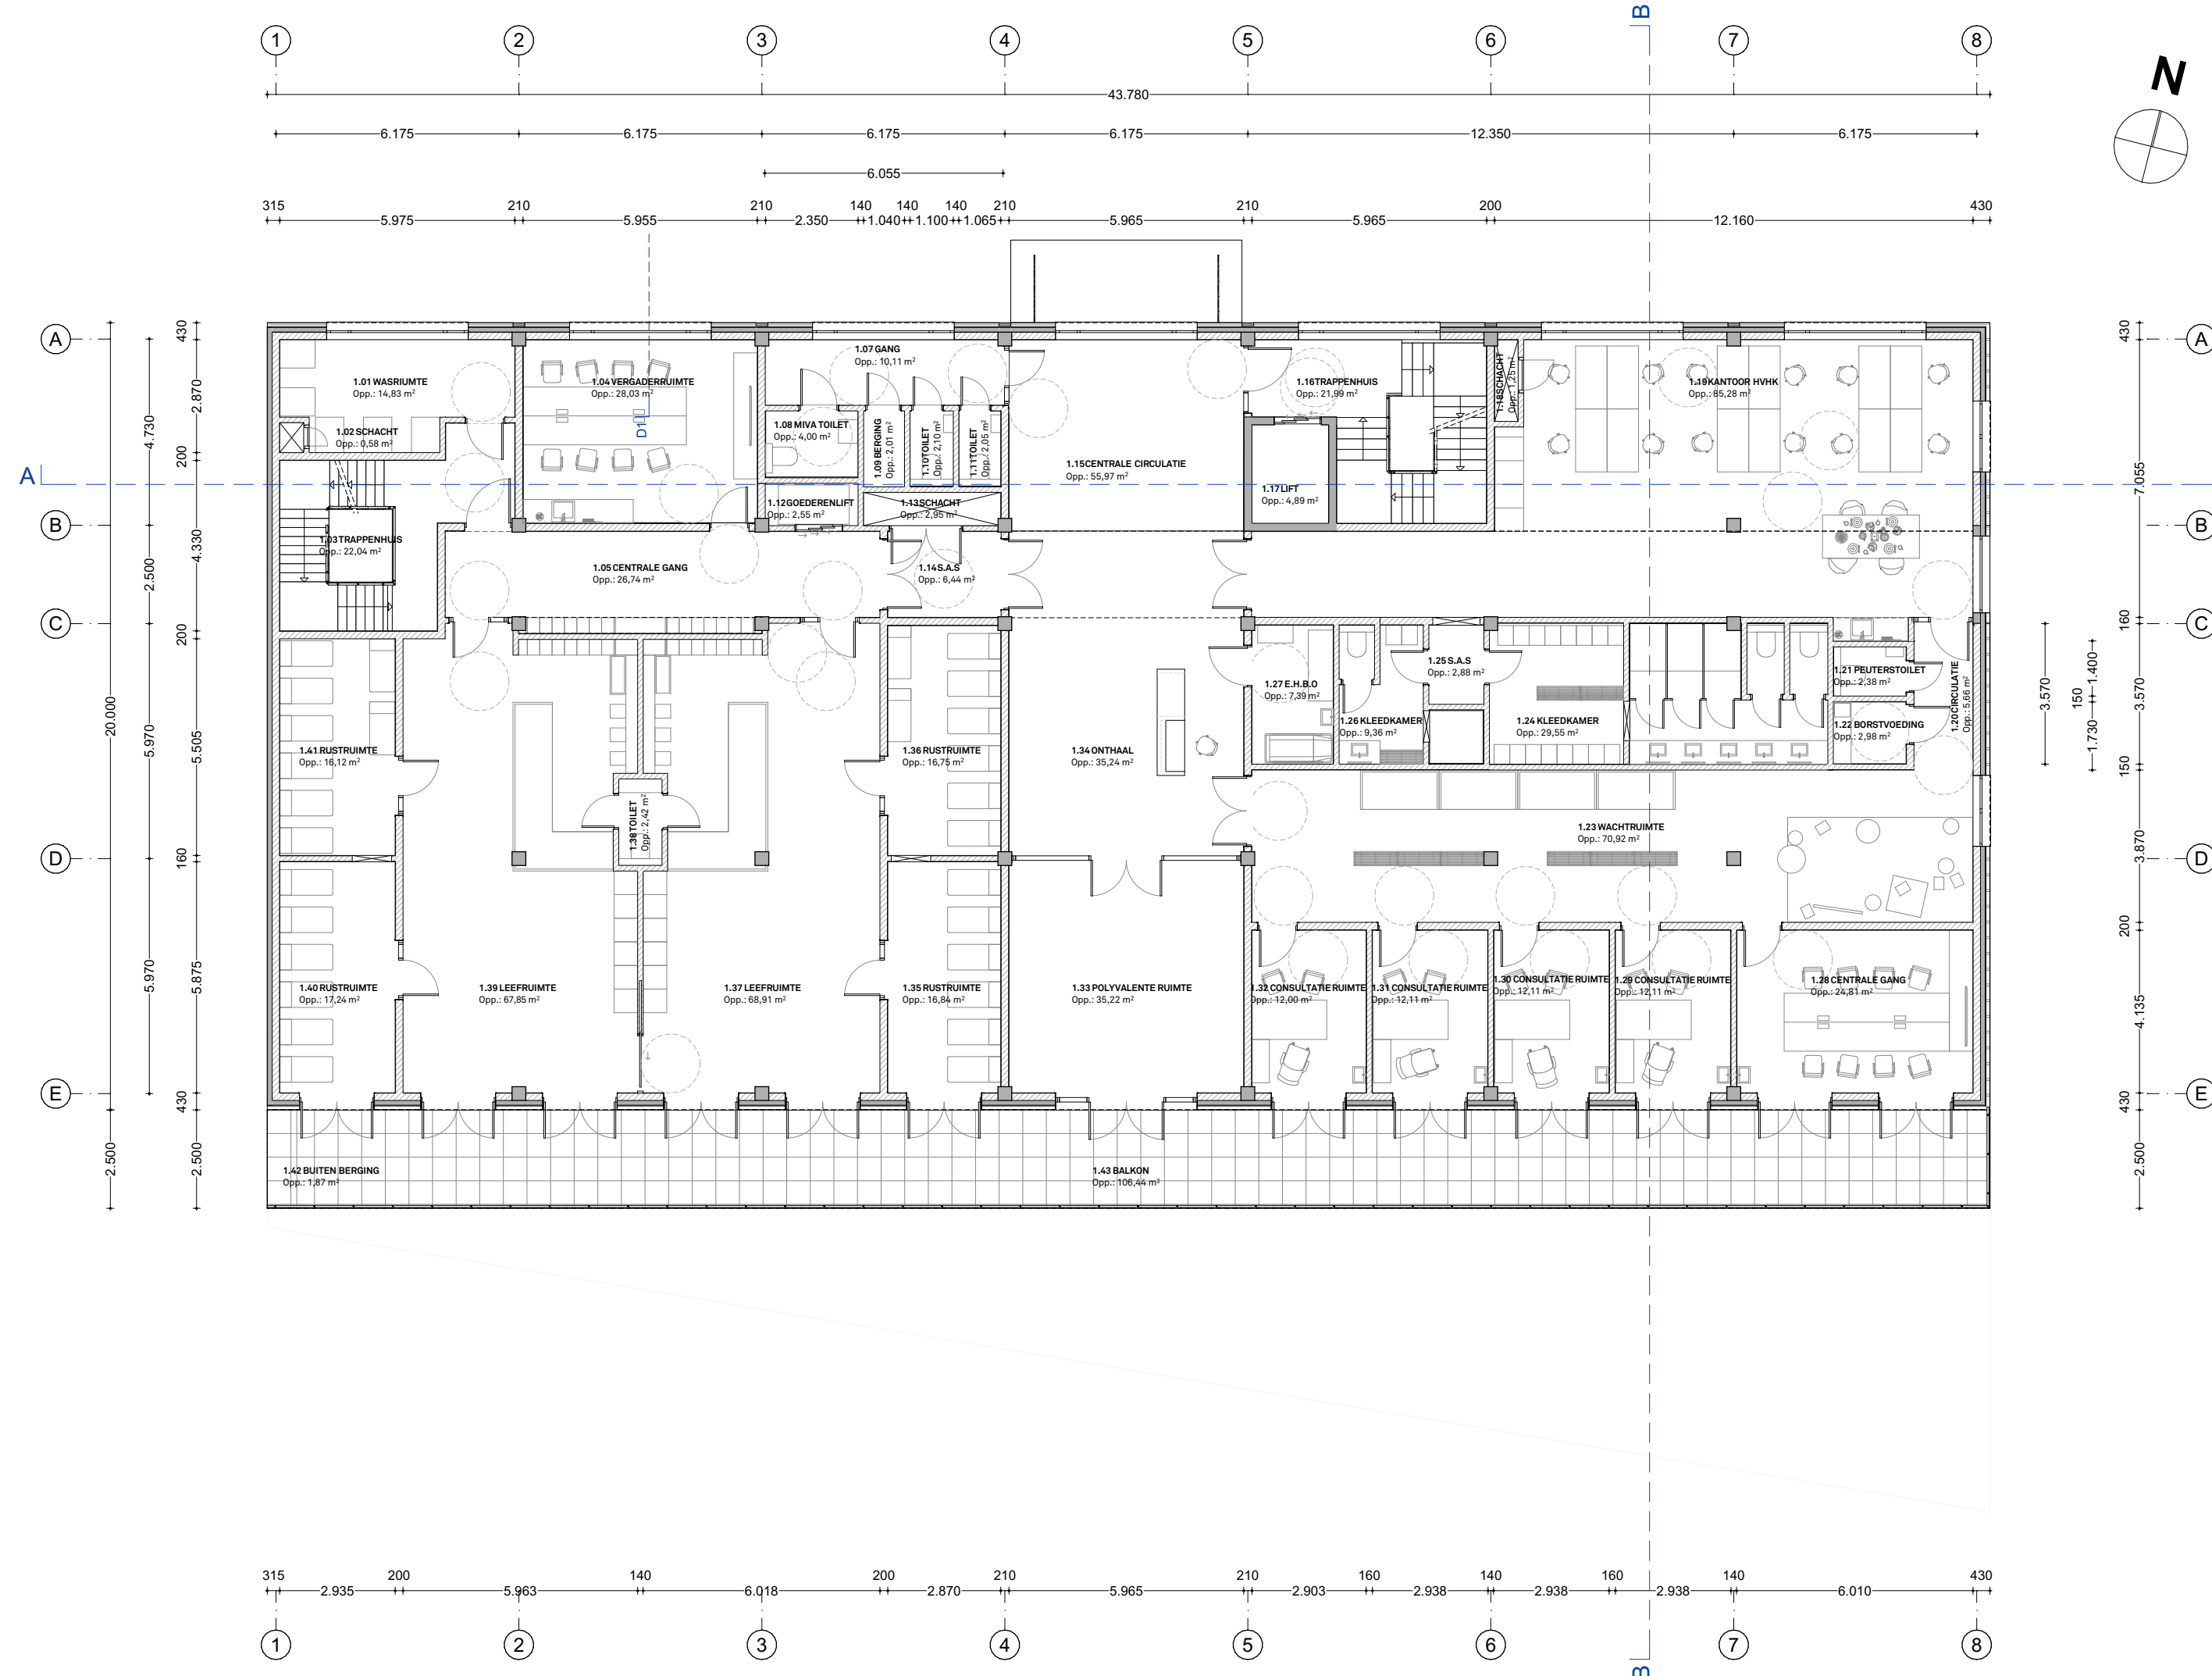

PLAN +1

1:150

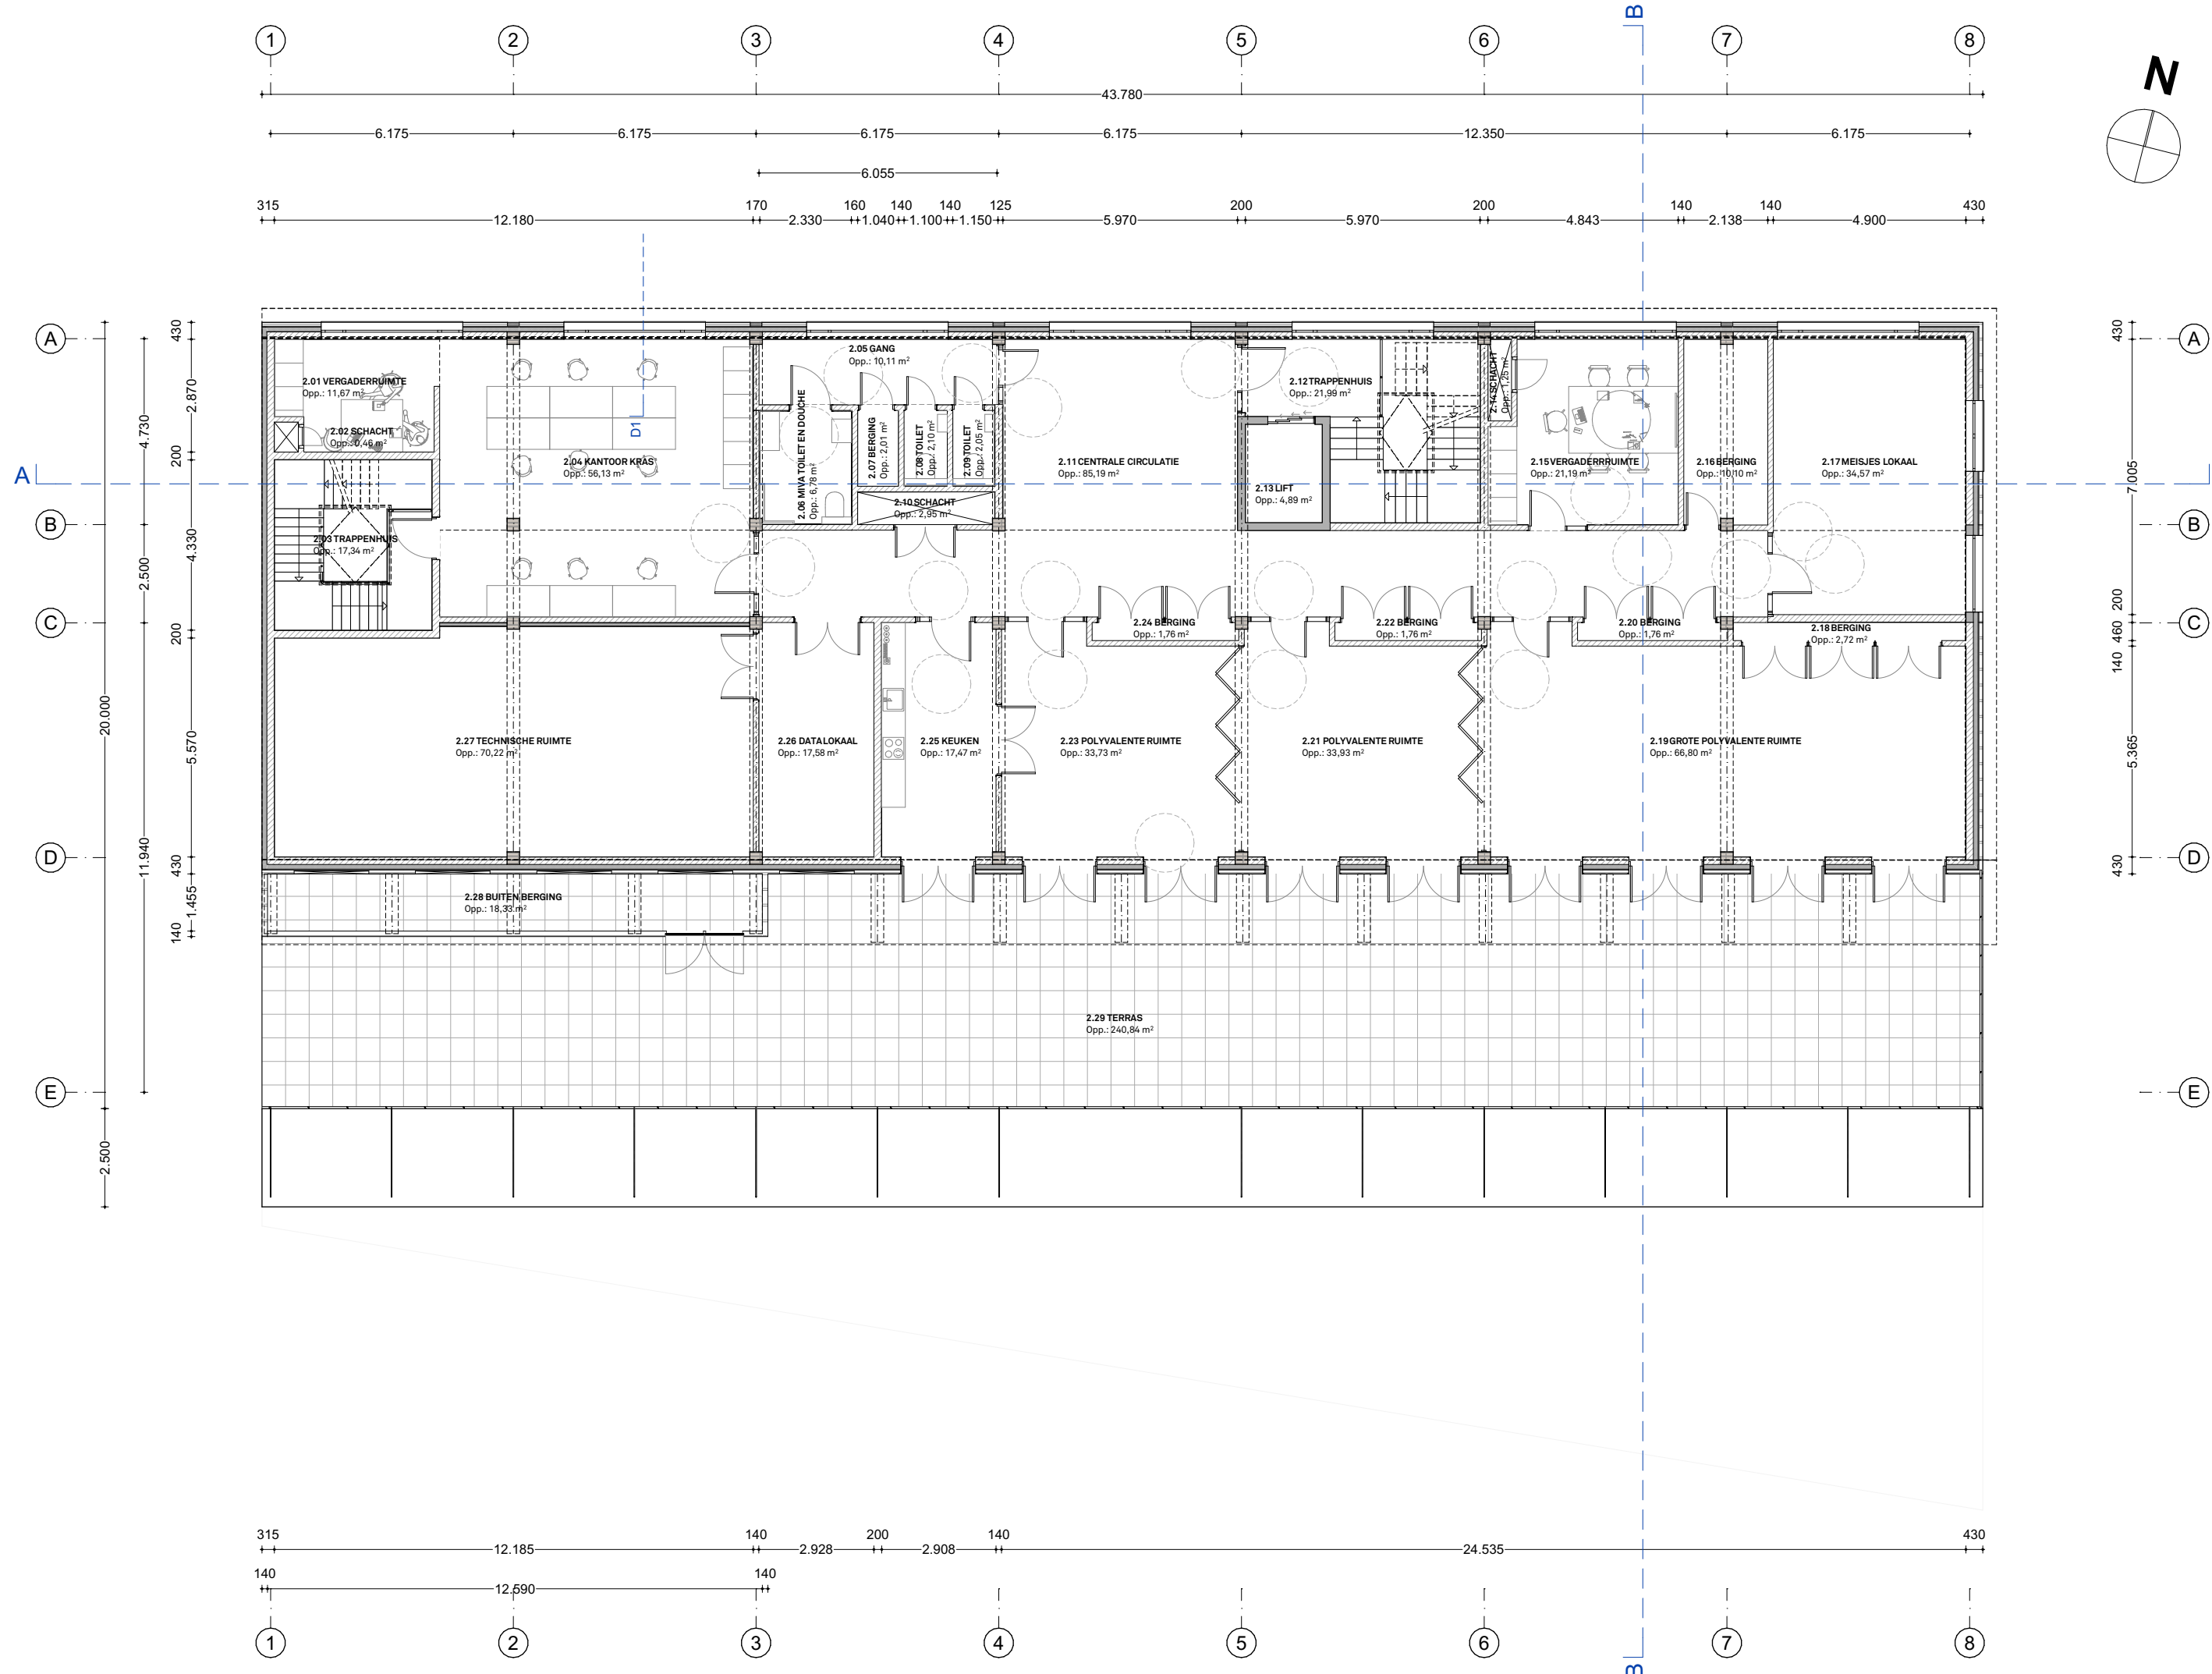

PLAN +2

1:150



KDV LEEFRUIMTES



KRAS POLYVALENTE RUIMTE



HvhK POLYVALENTE RUIMTE