






PAVILJOEN CAPITAL STADSPARK

NIEUWE INVULLING

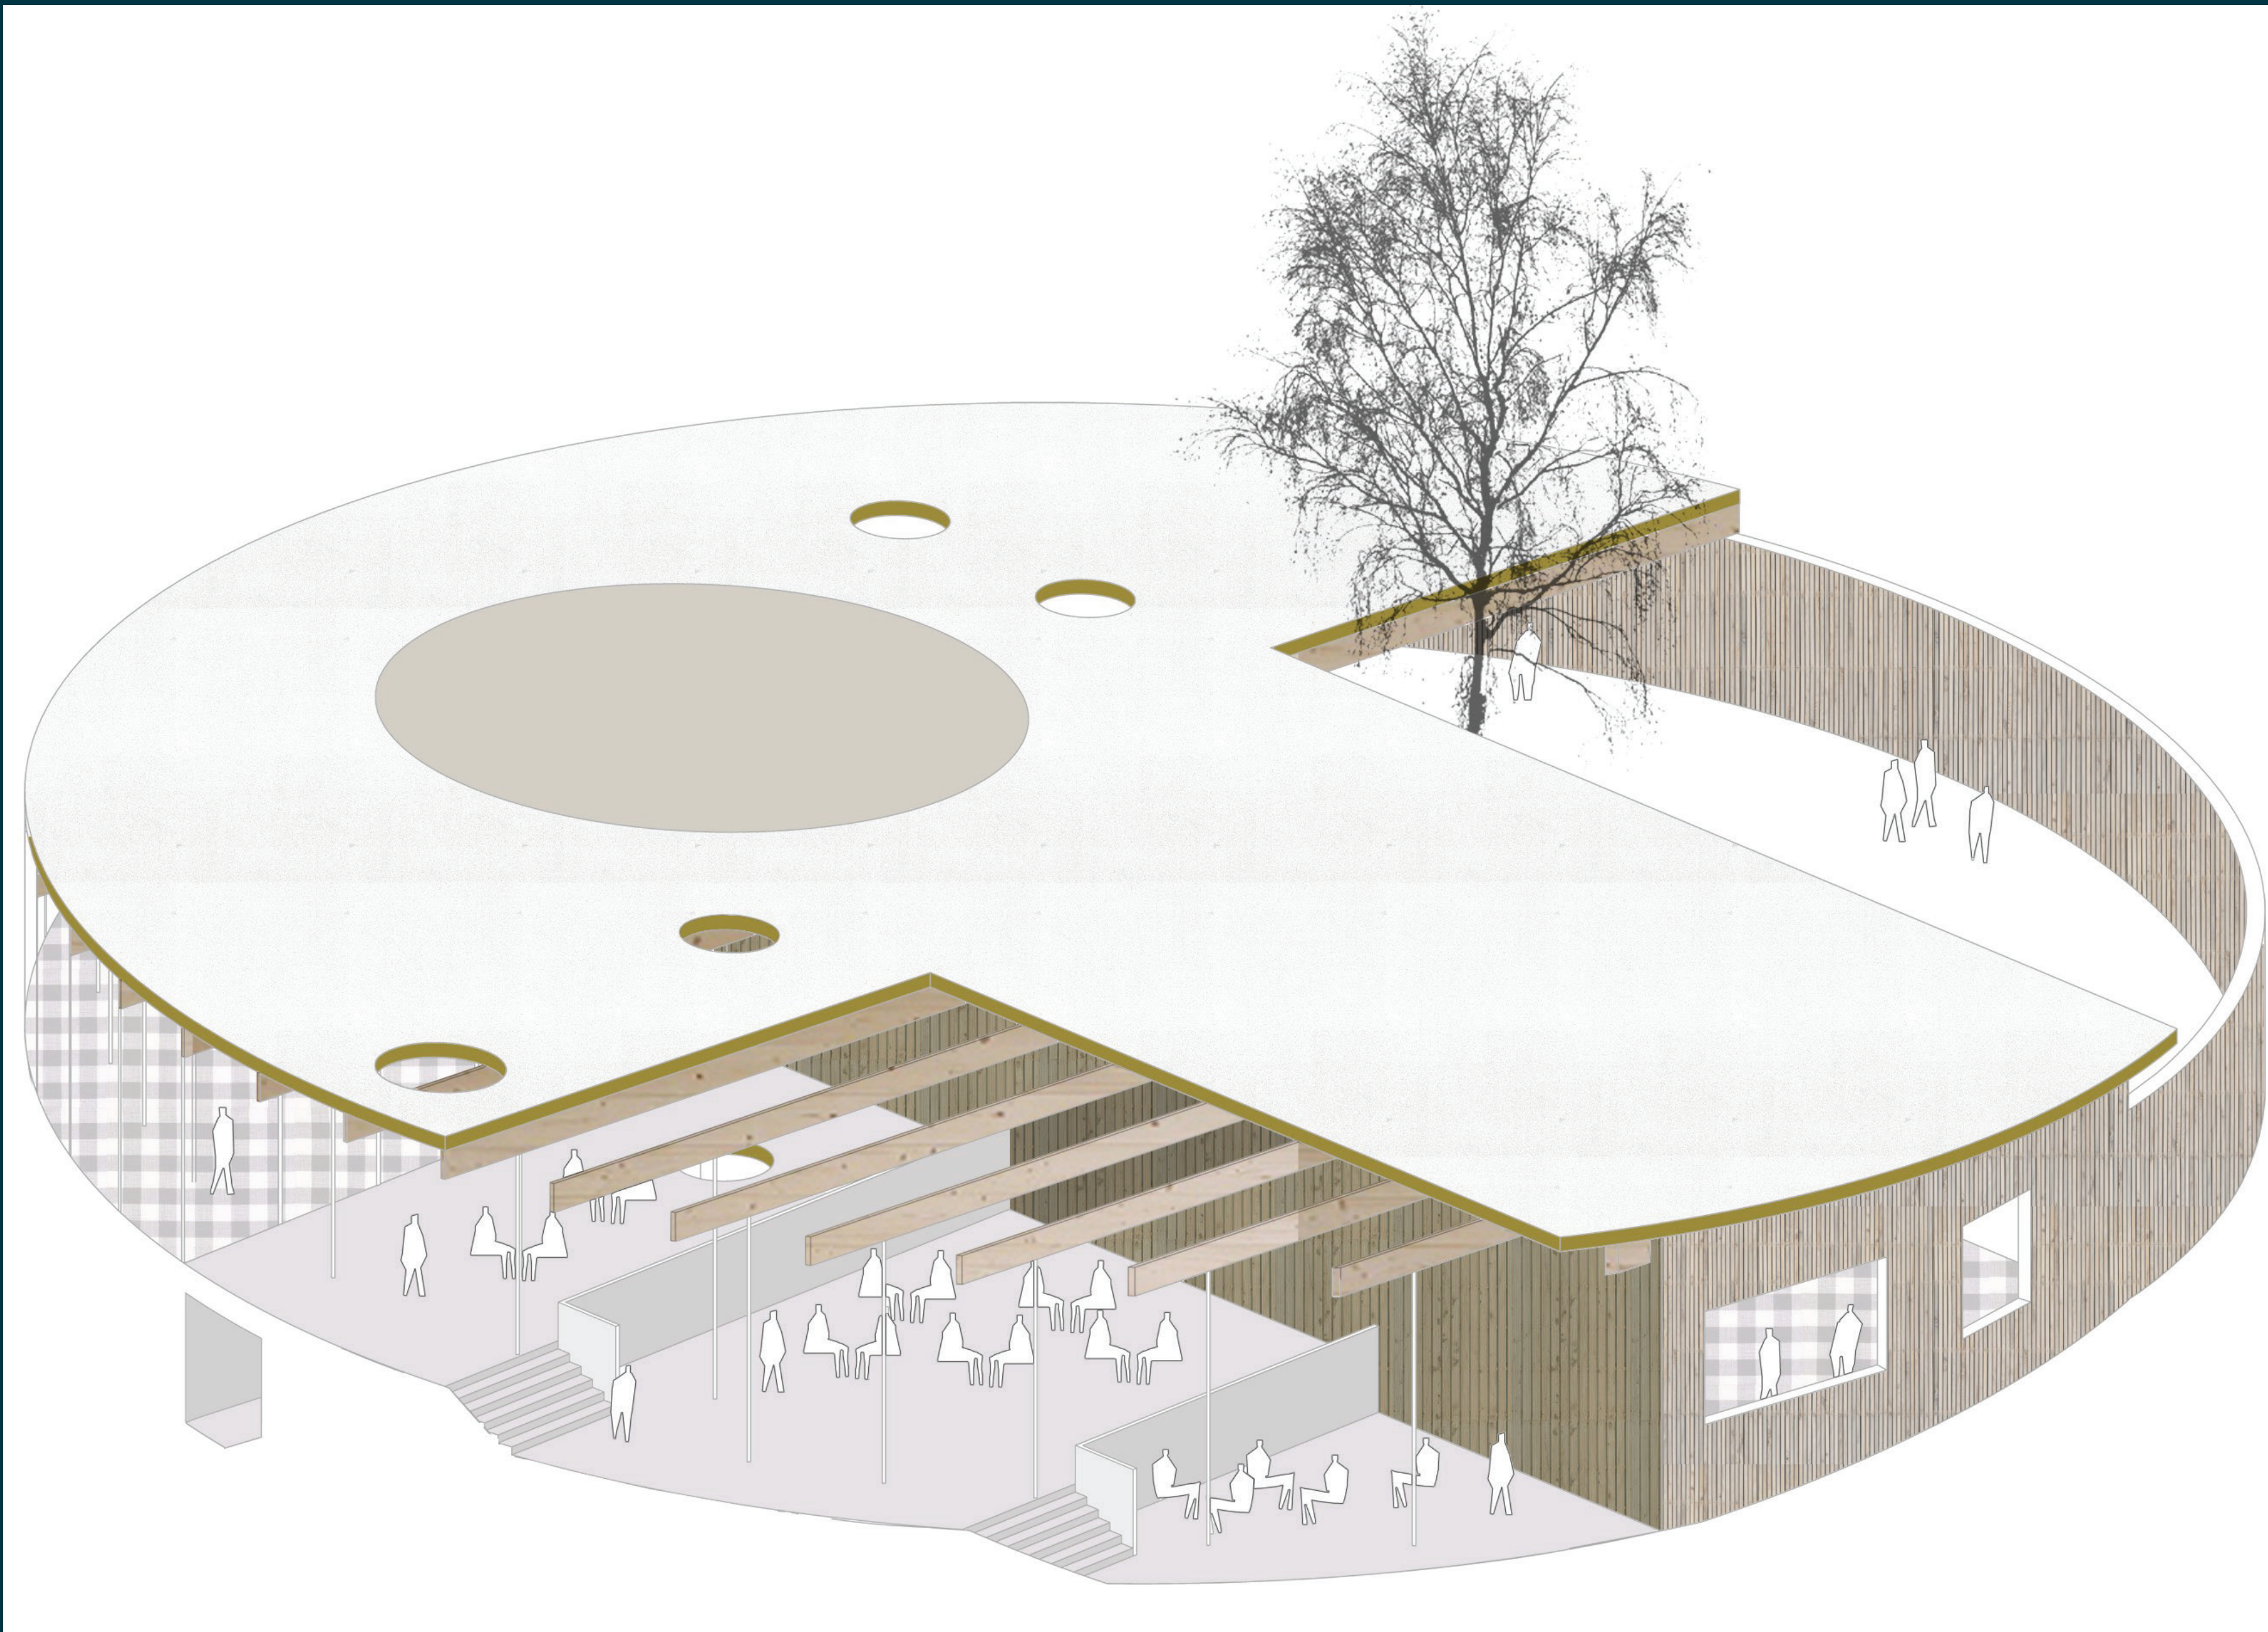

Globaal beeld

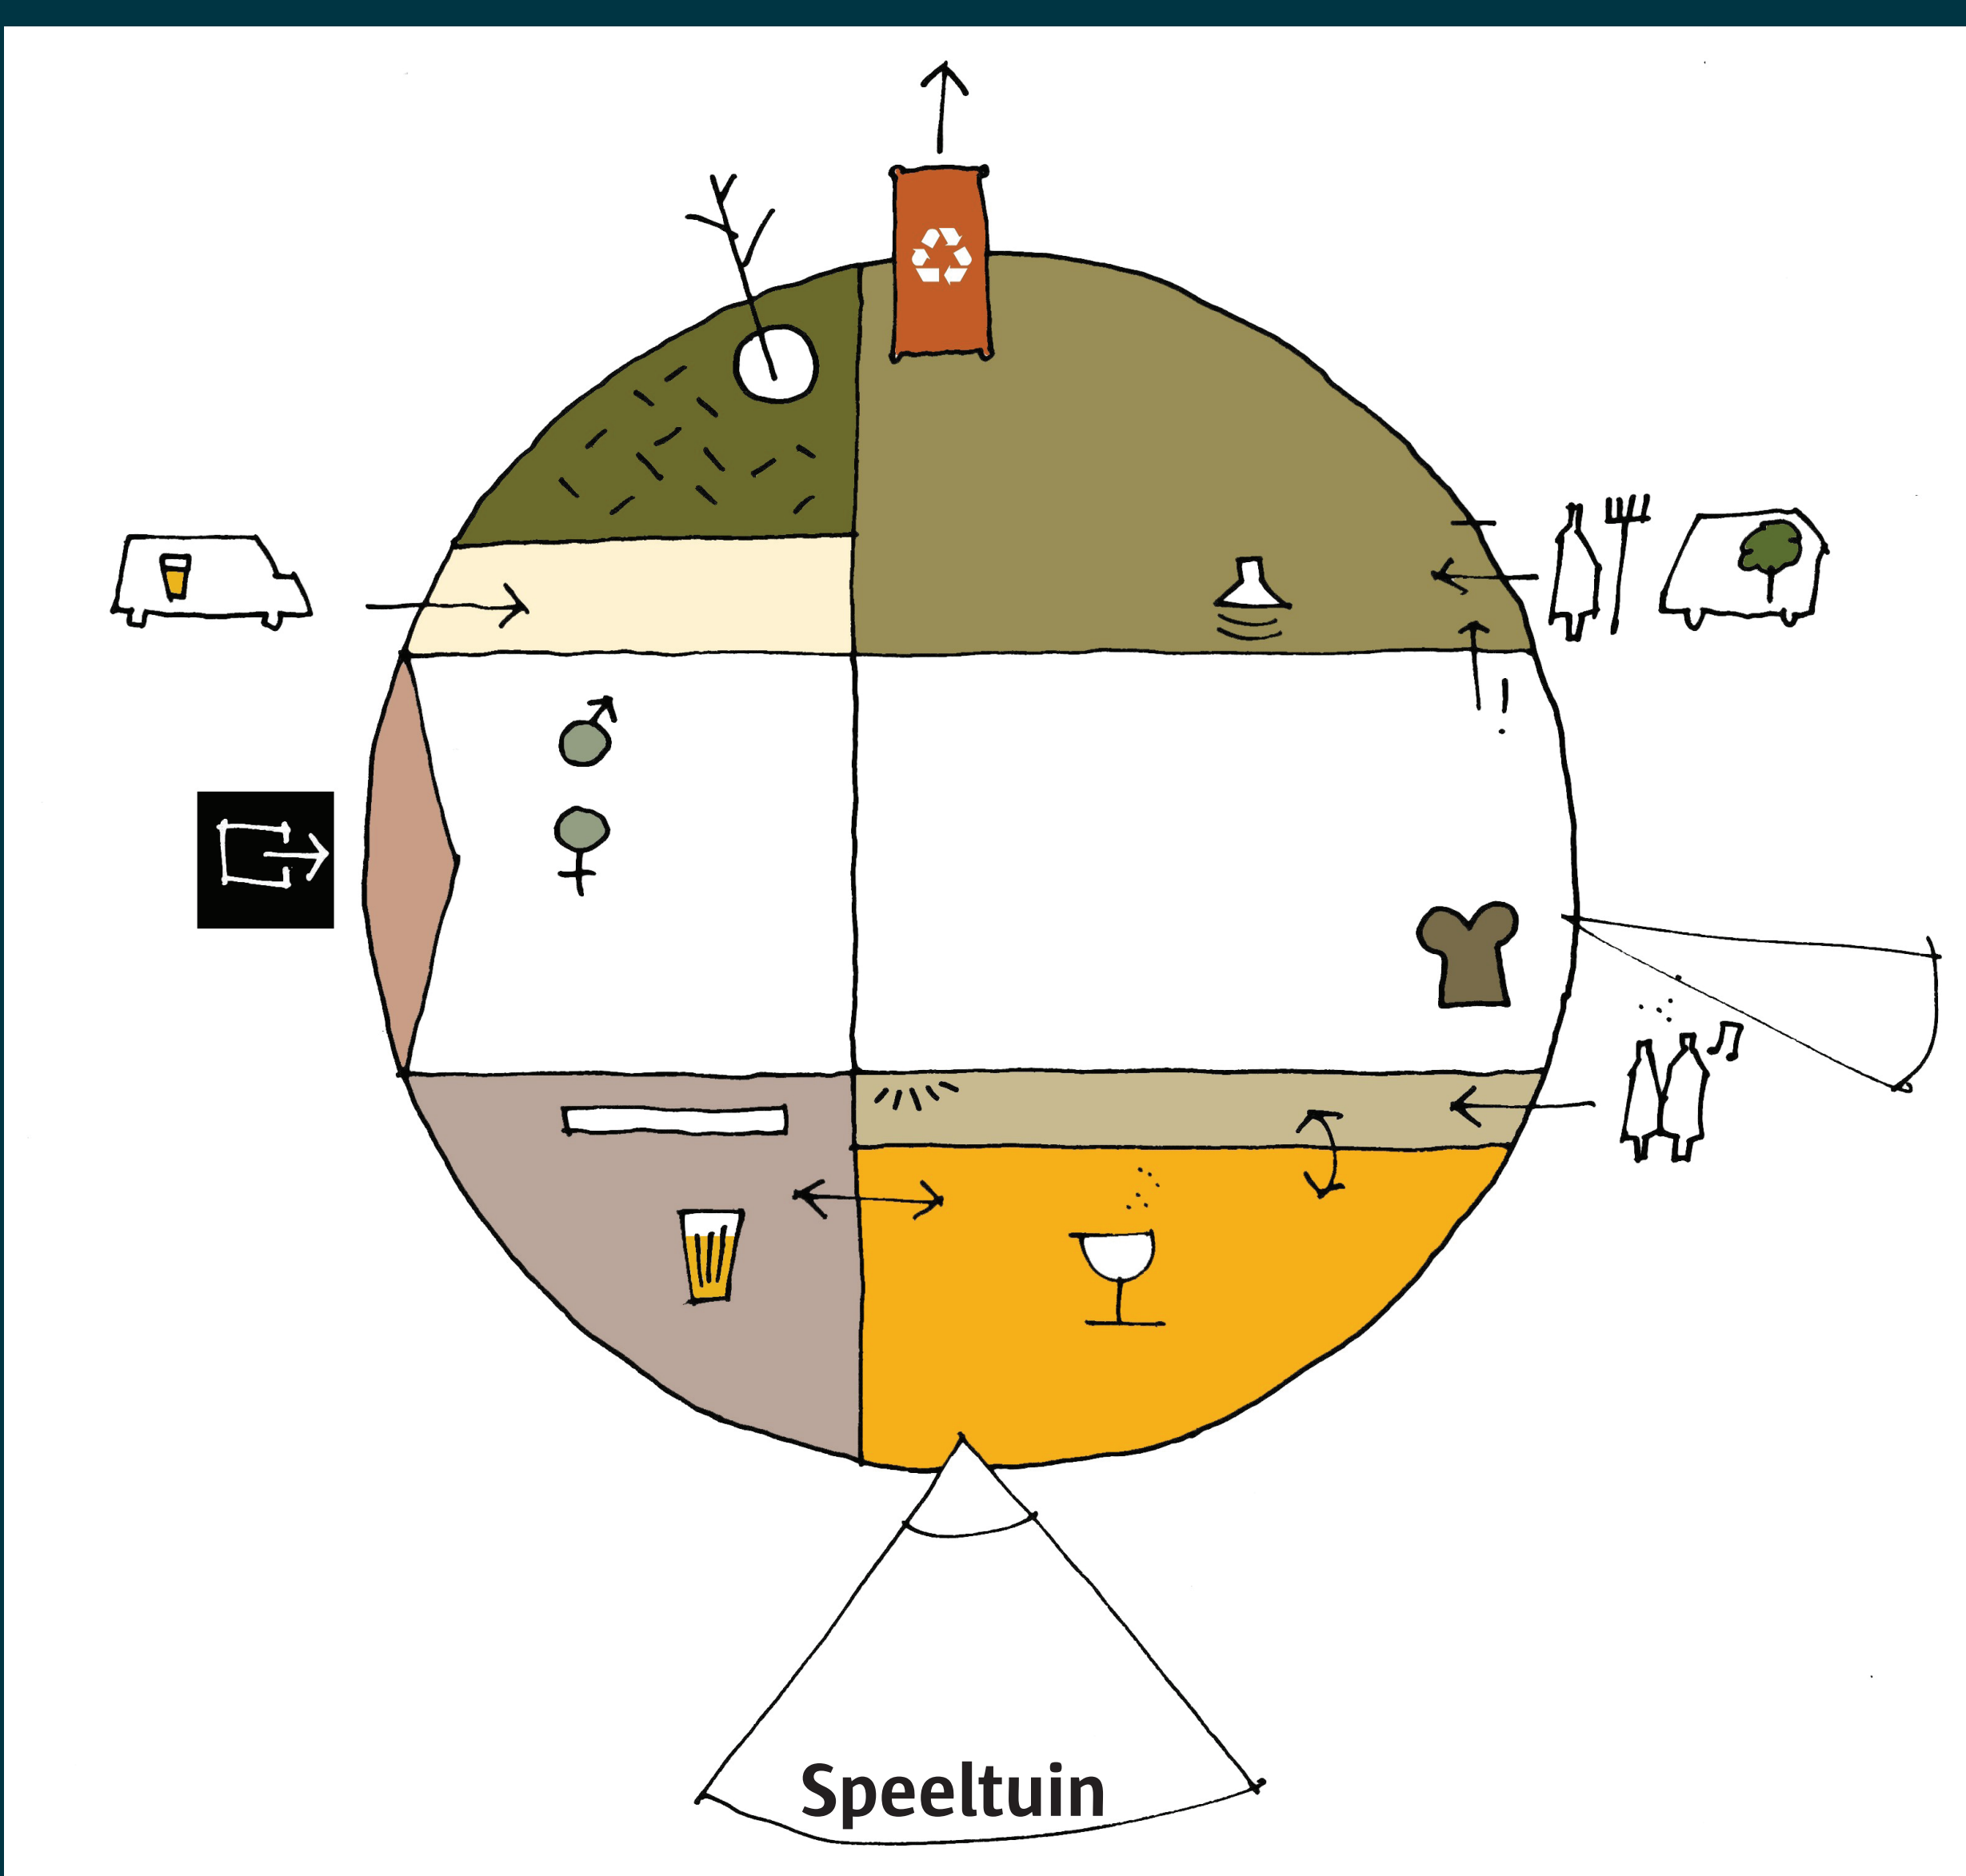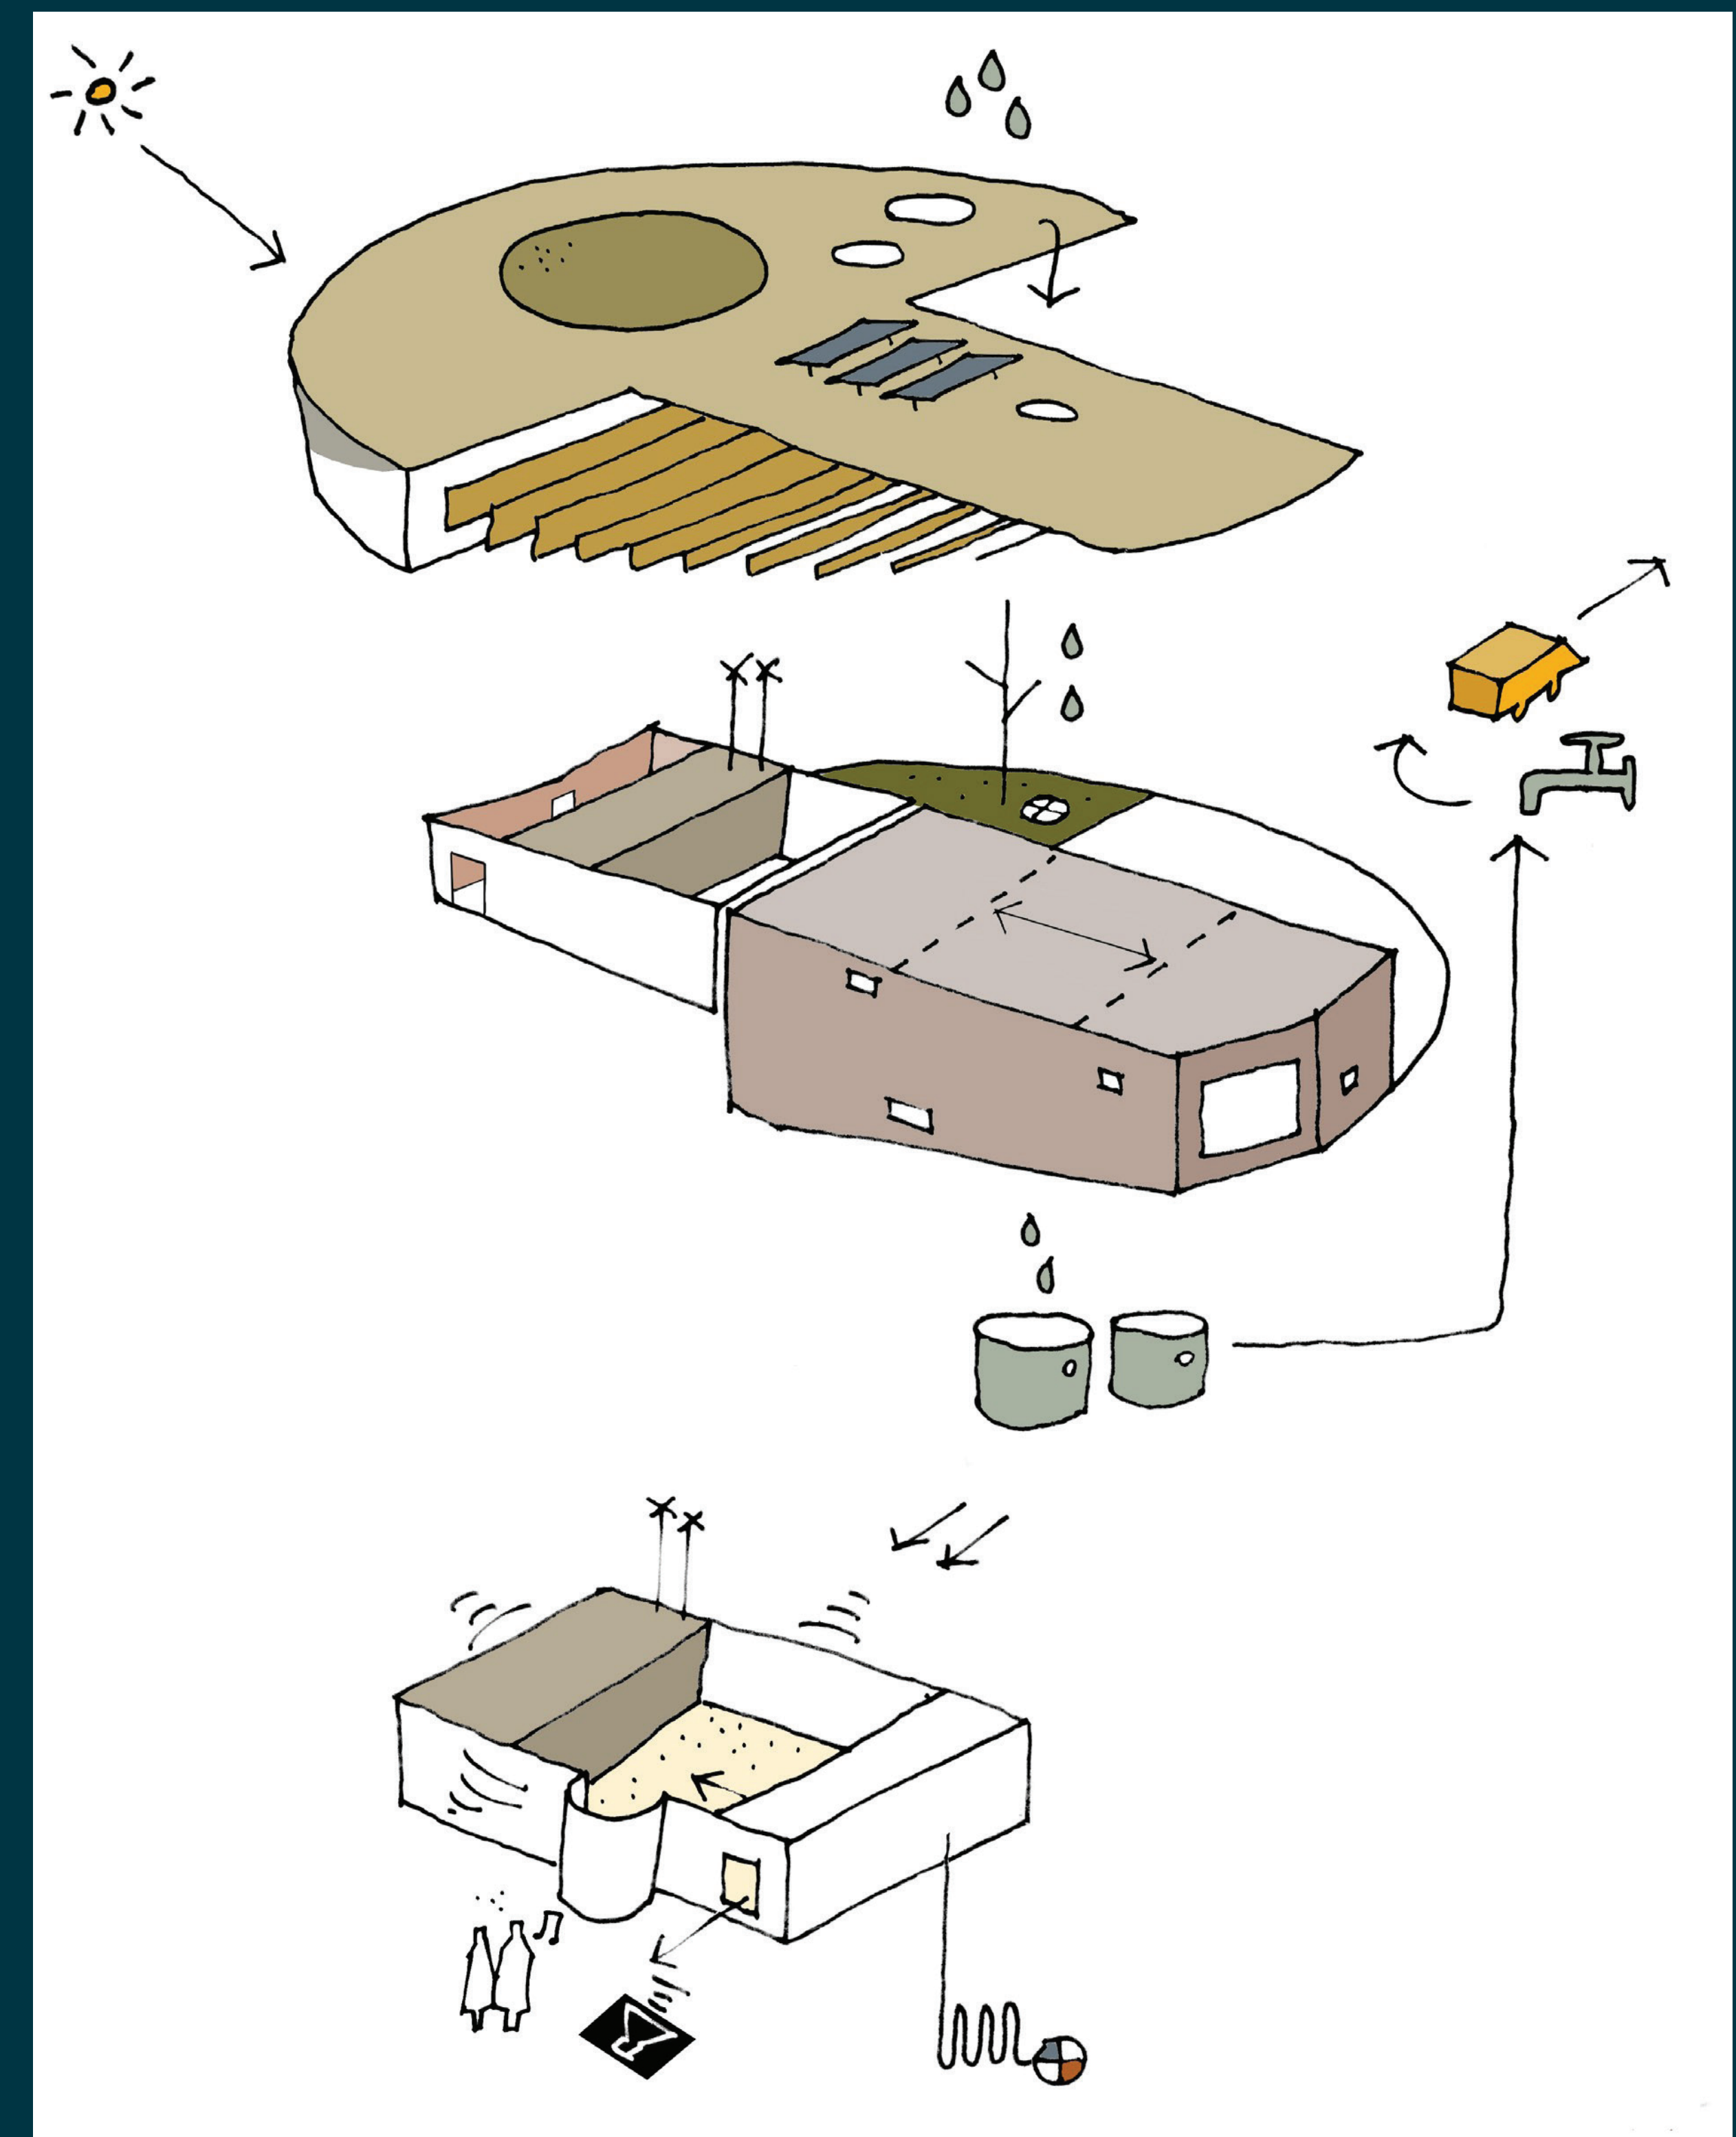

Gelijkvloers



Niveau -1