



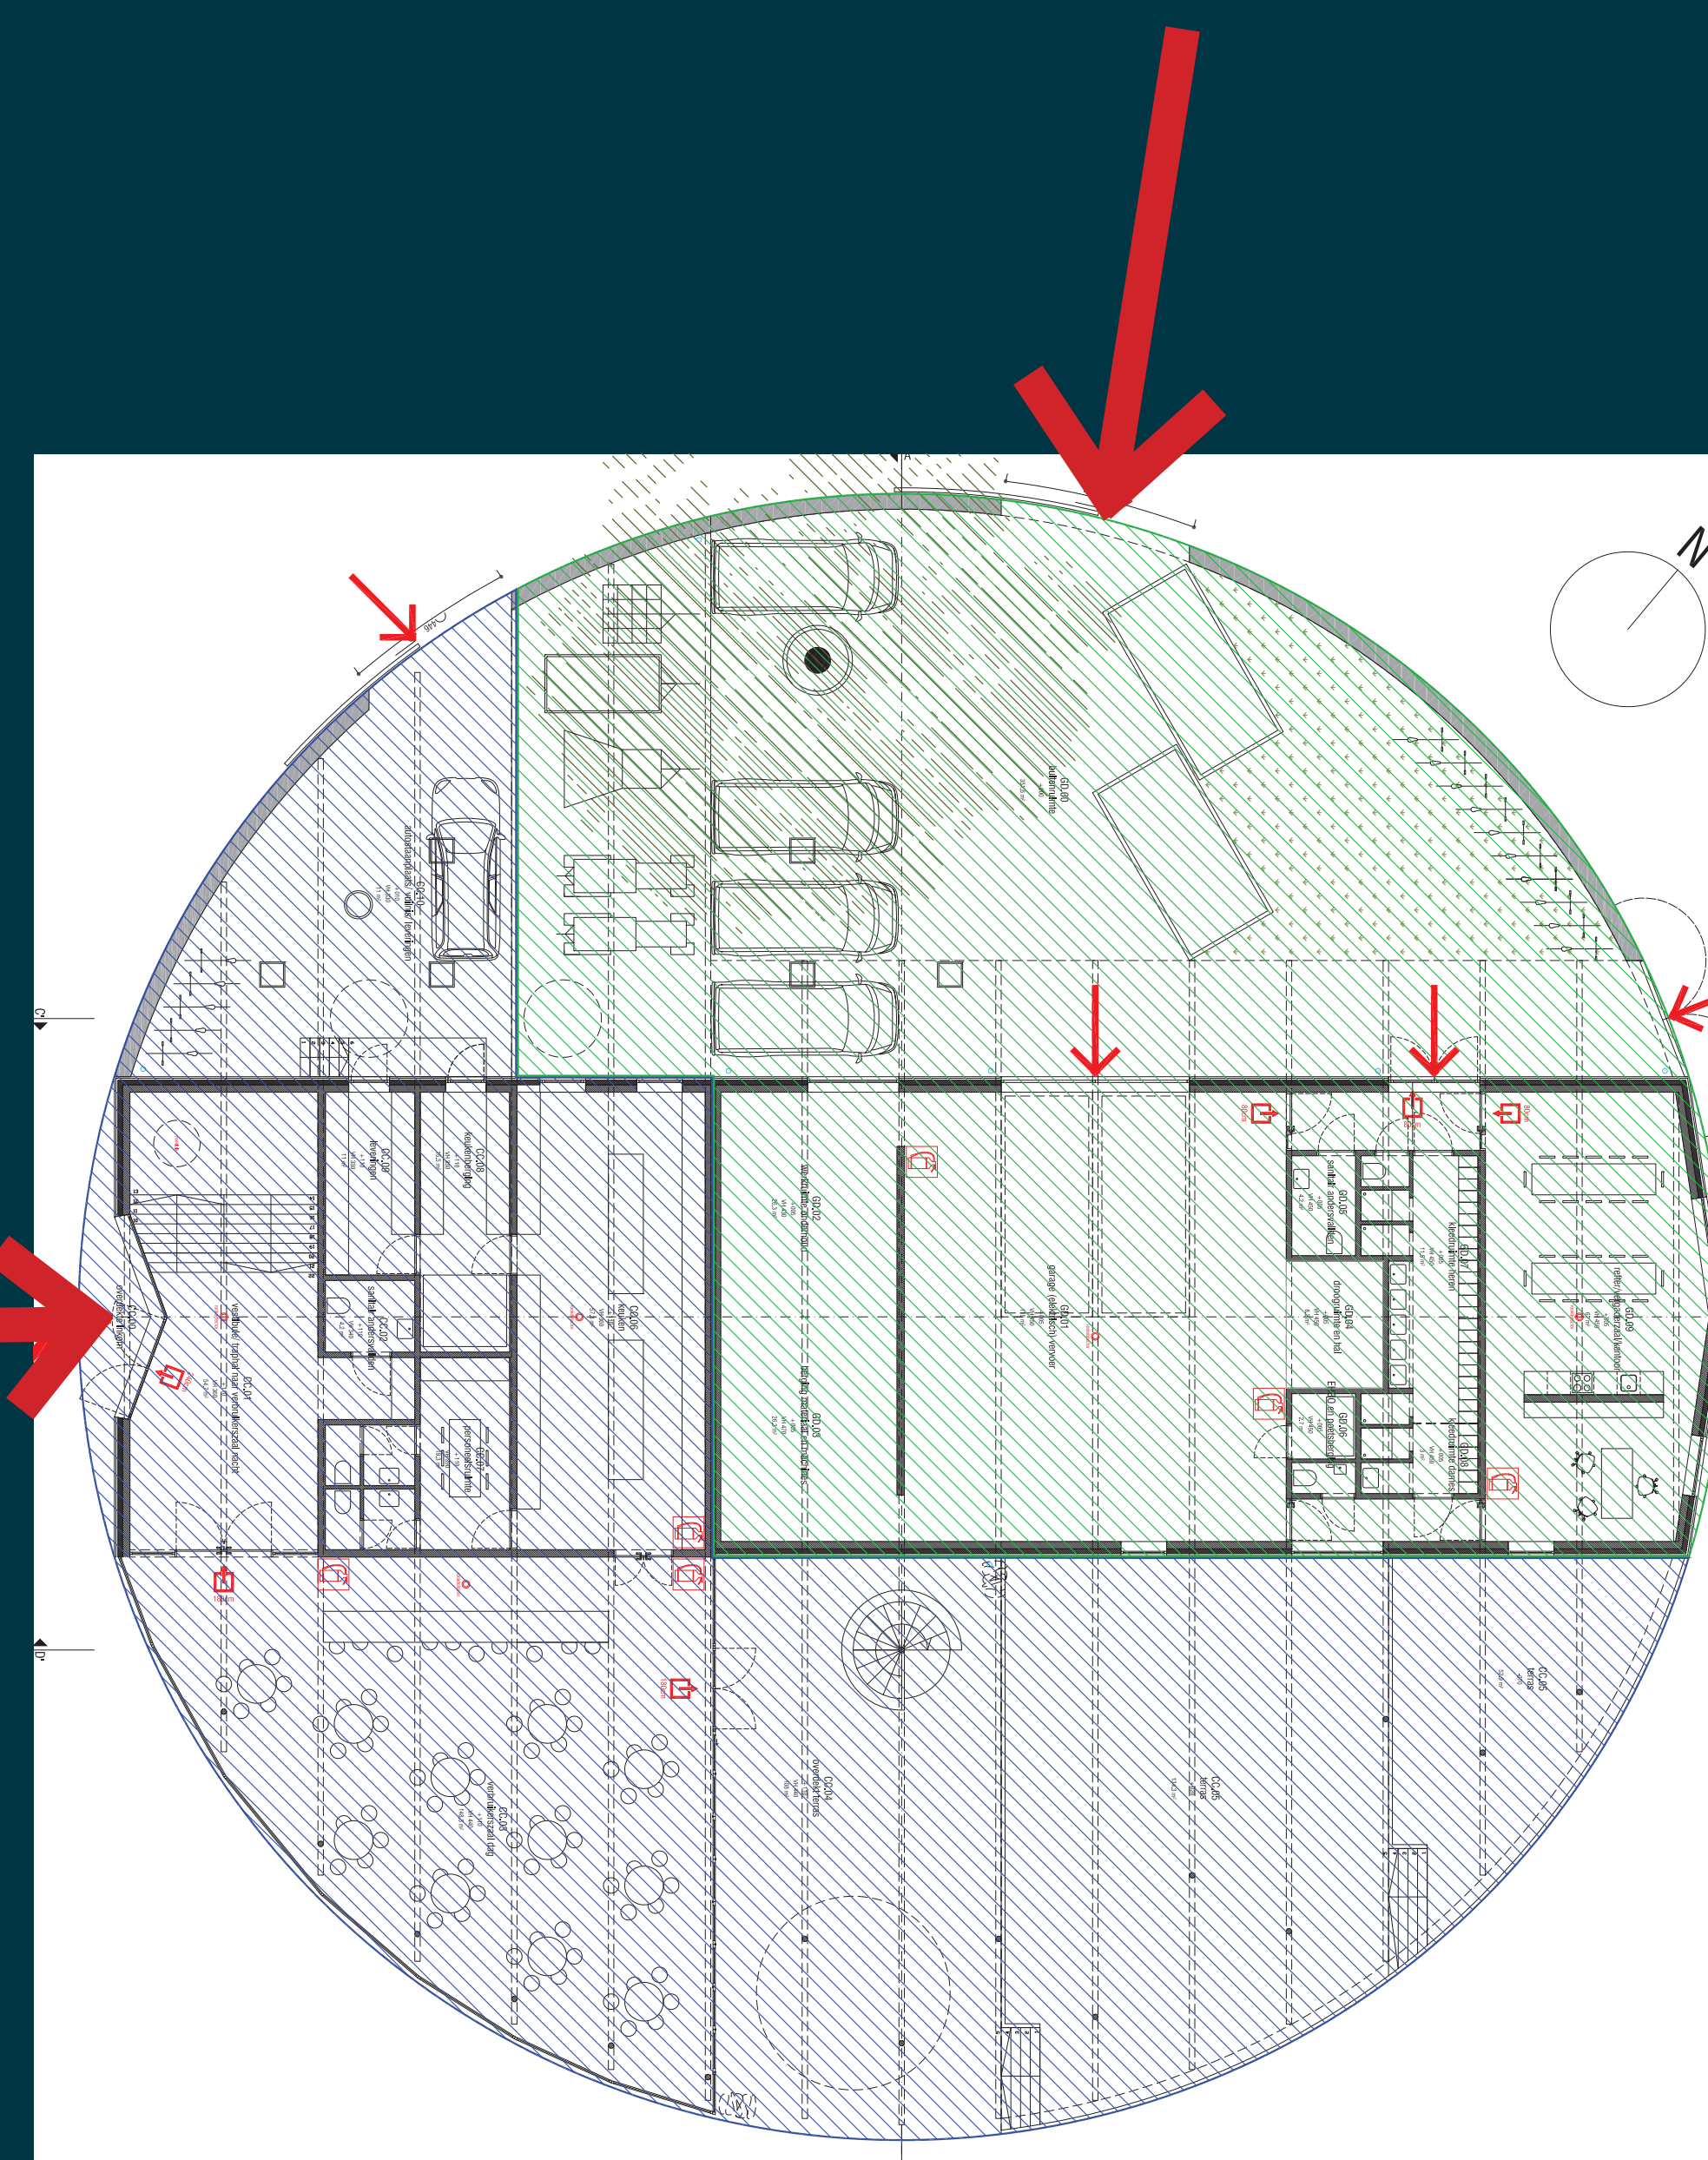


# PAVILJOEN CAPITAL STADSPARK

## NIEUWE INPLANTING

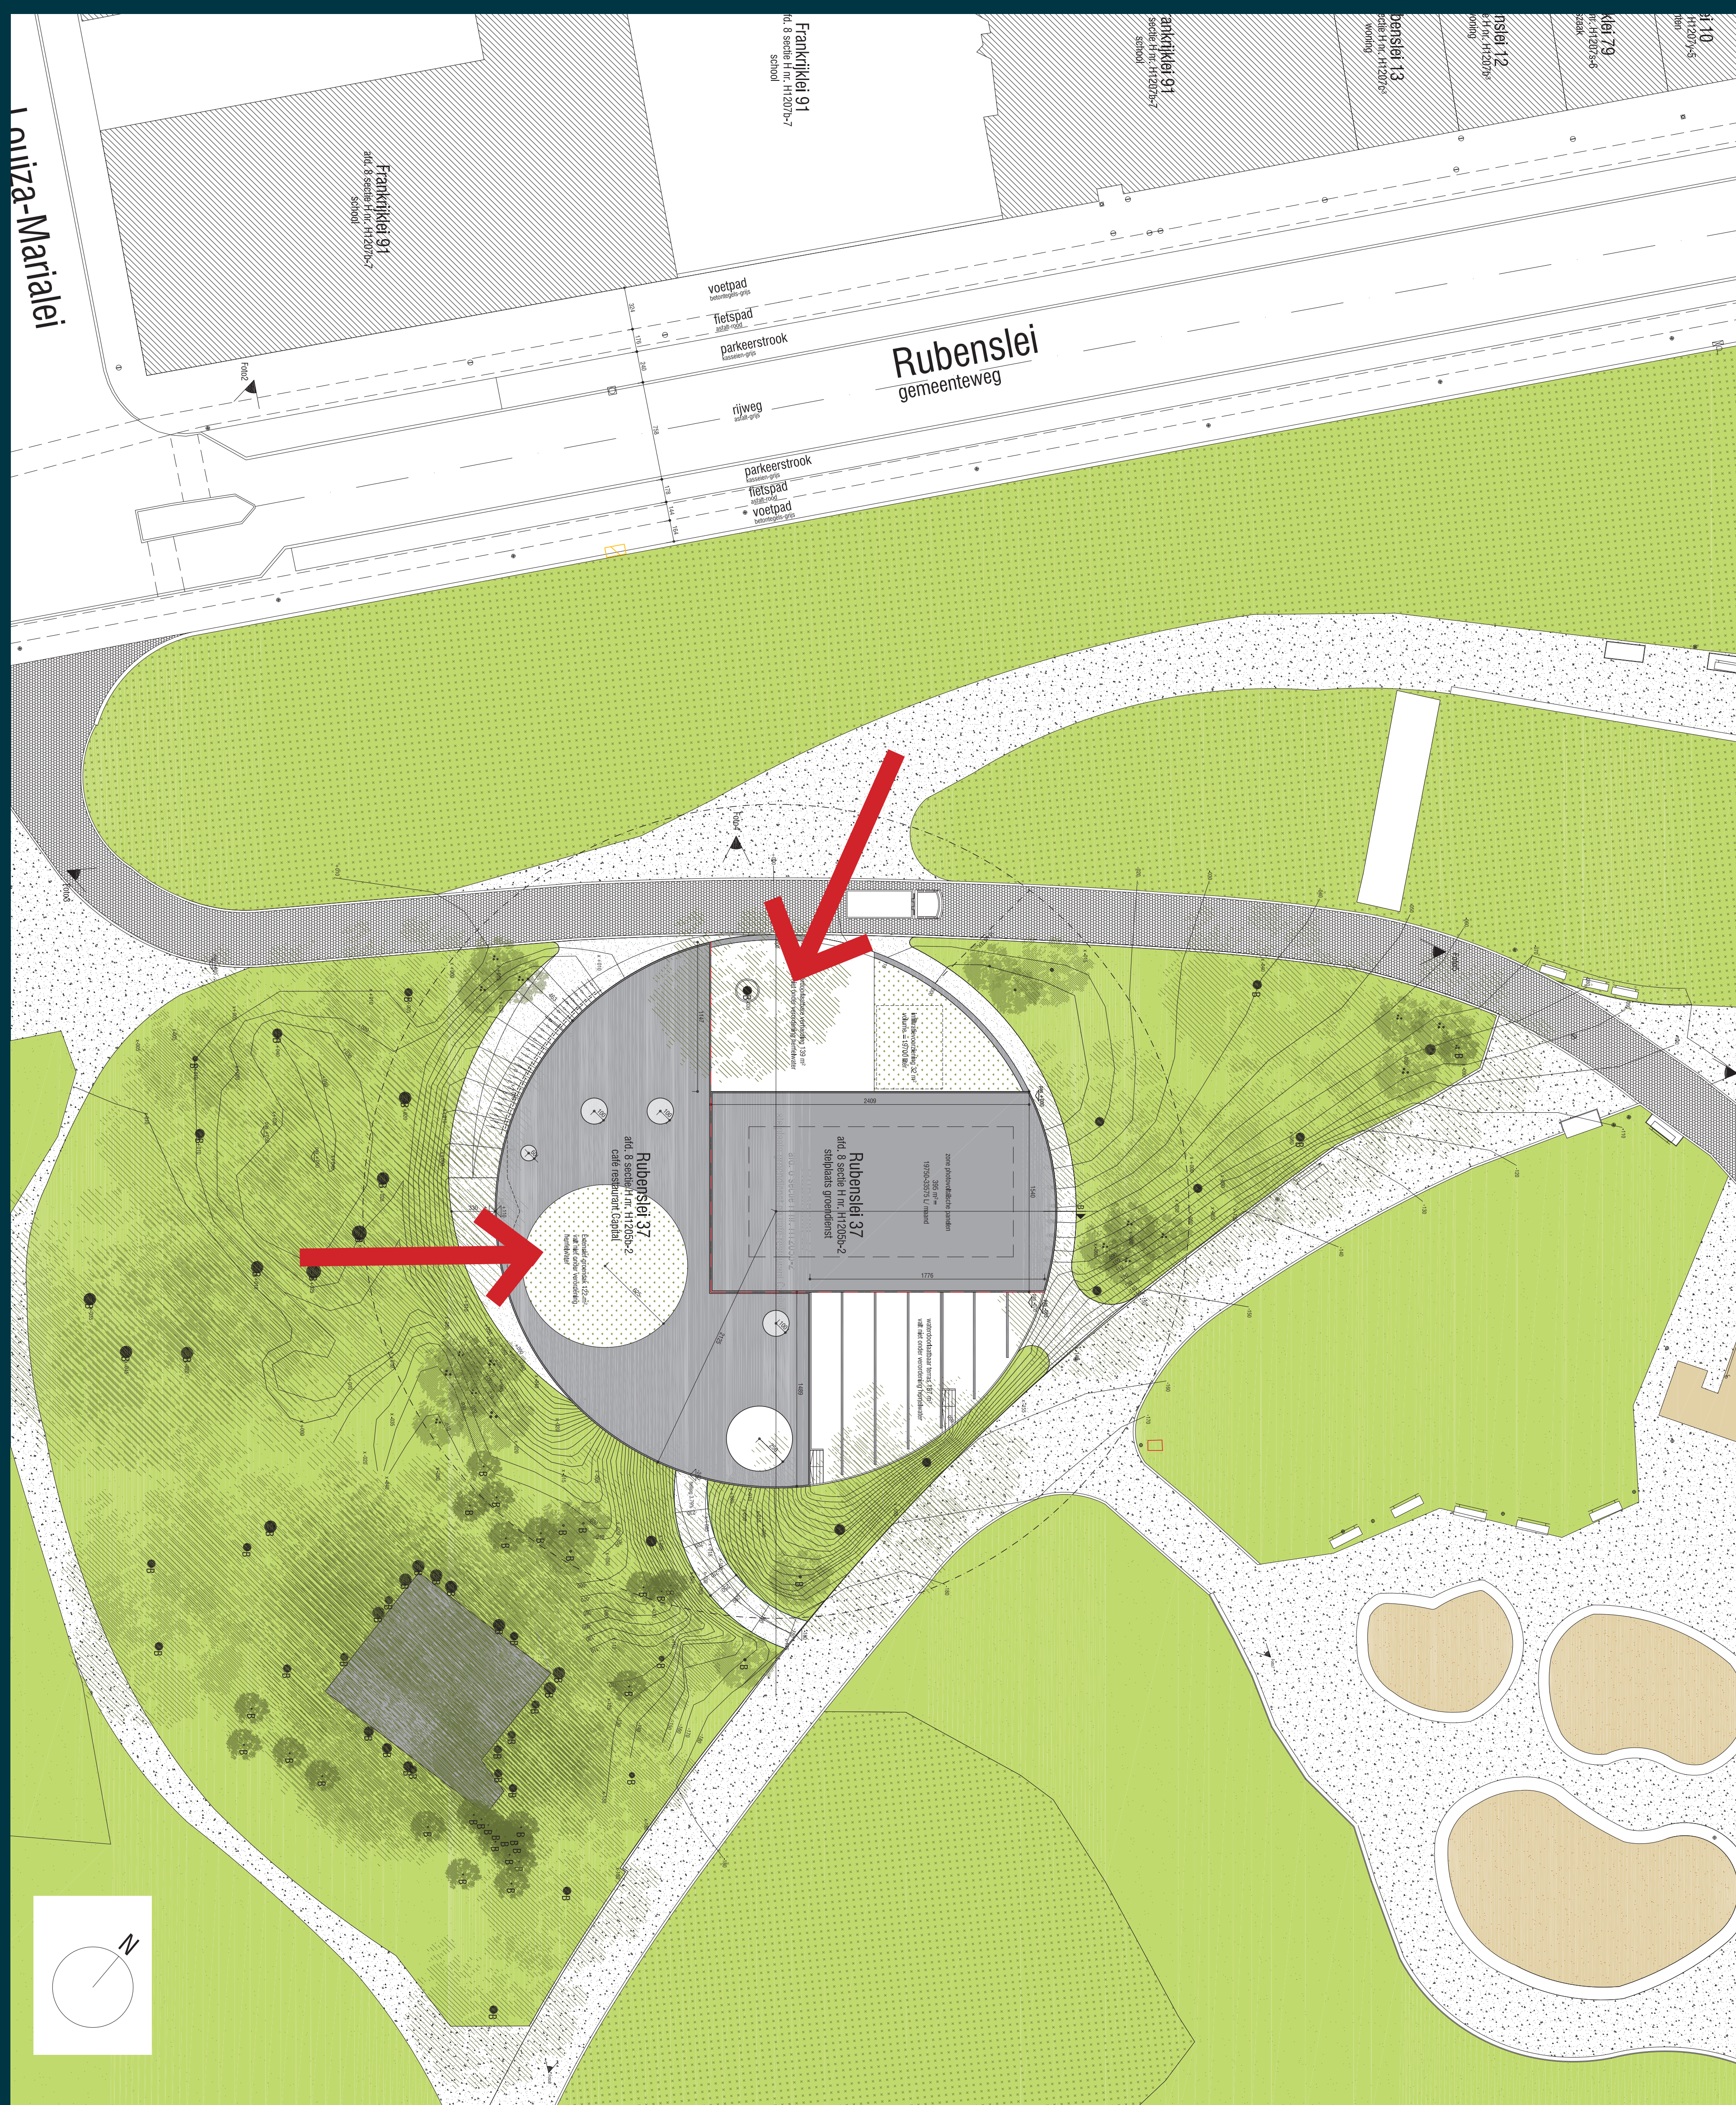

Gelijkvloers

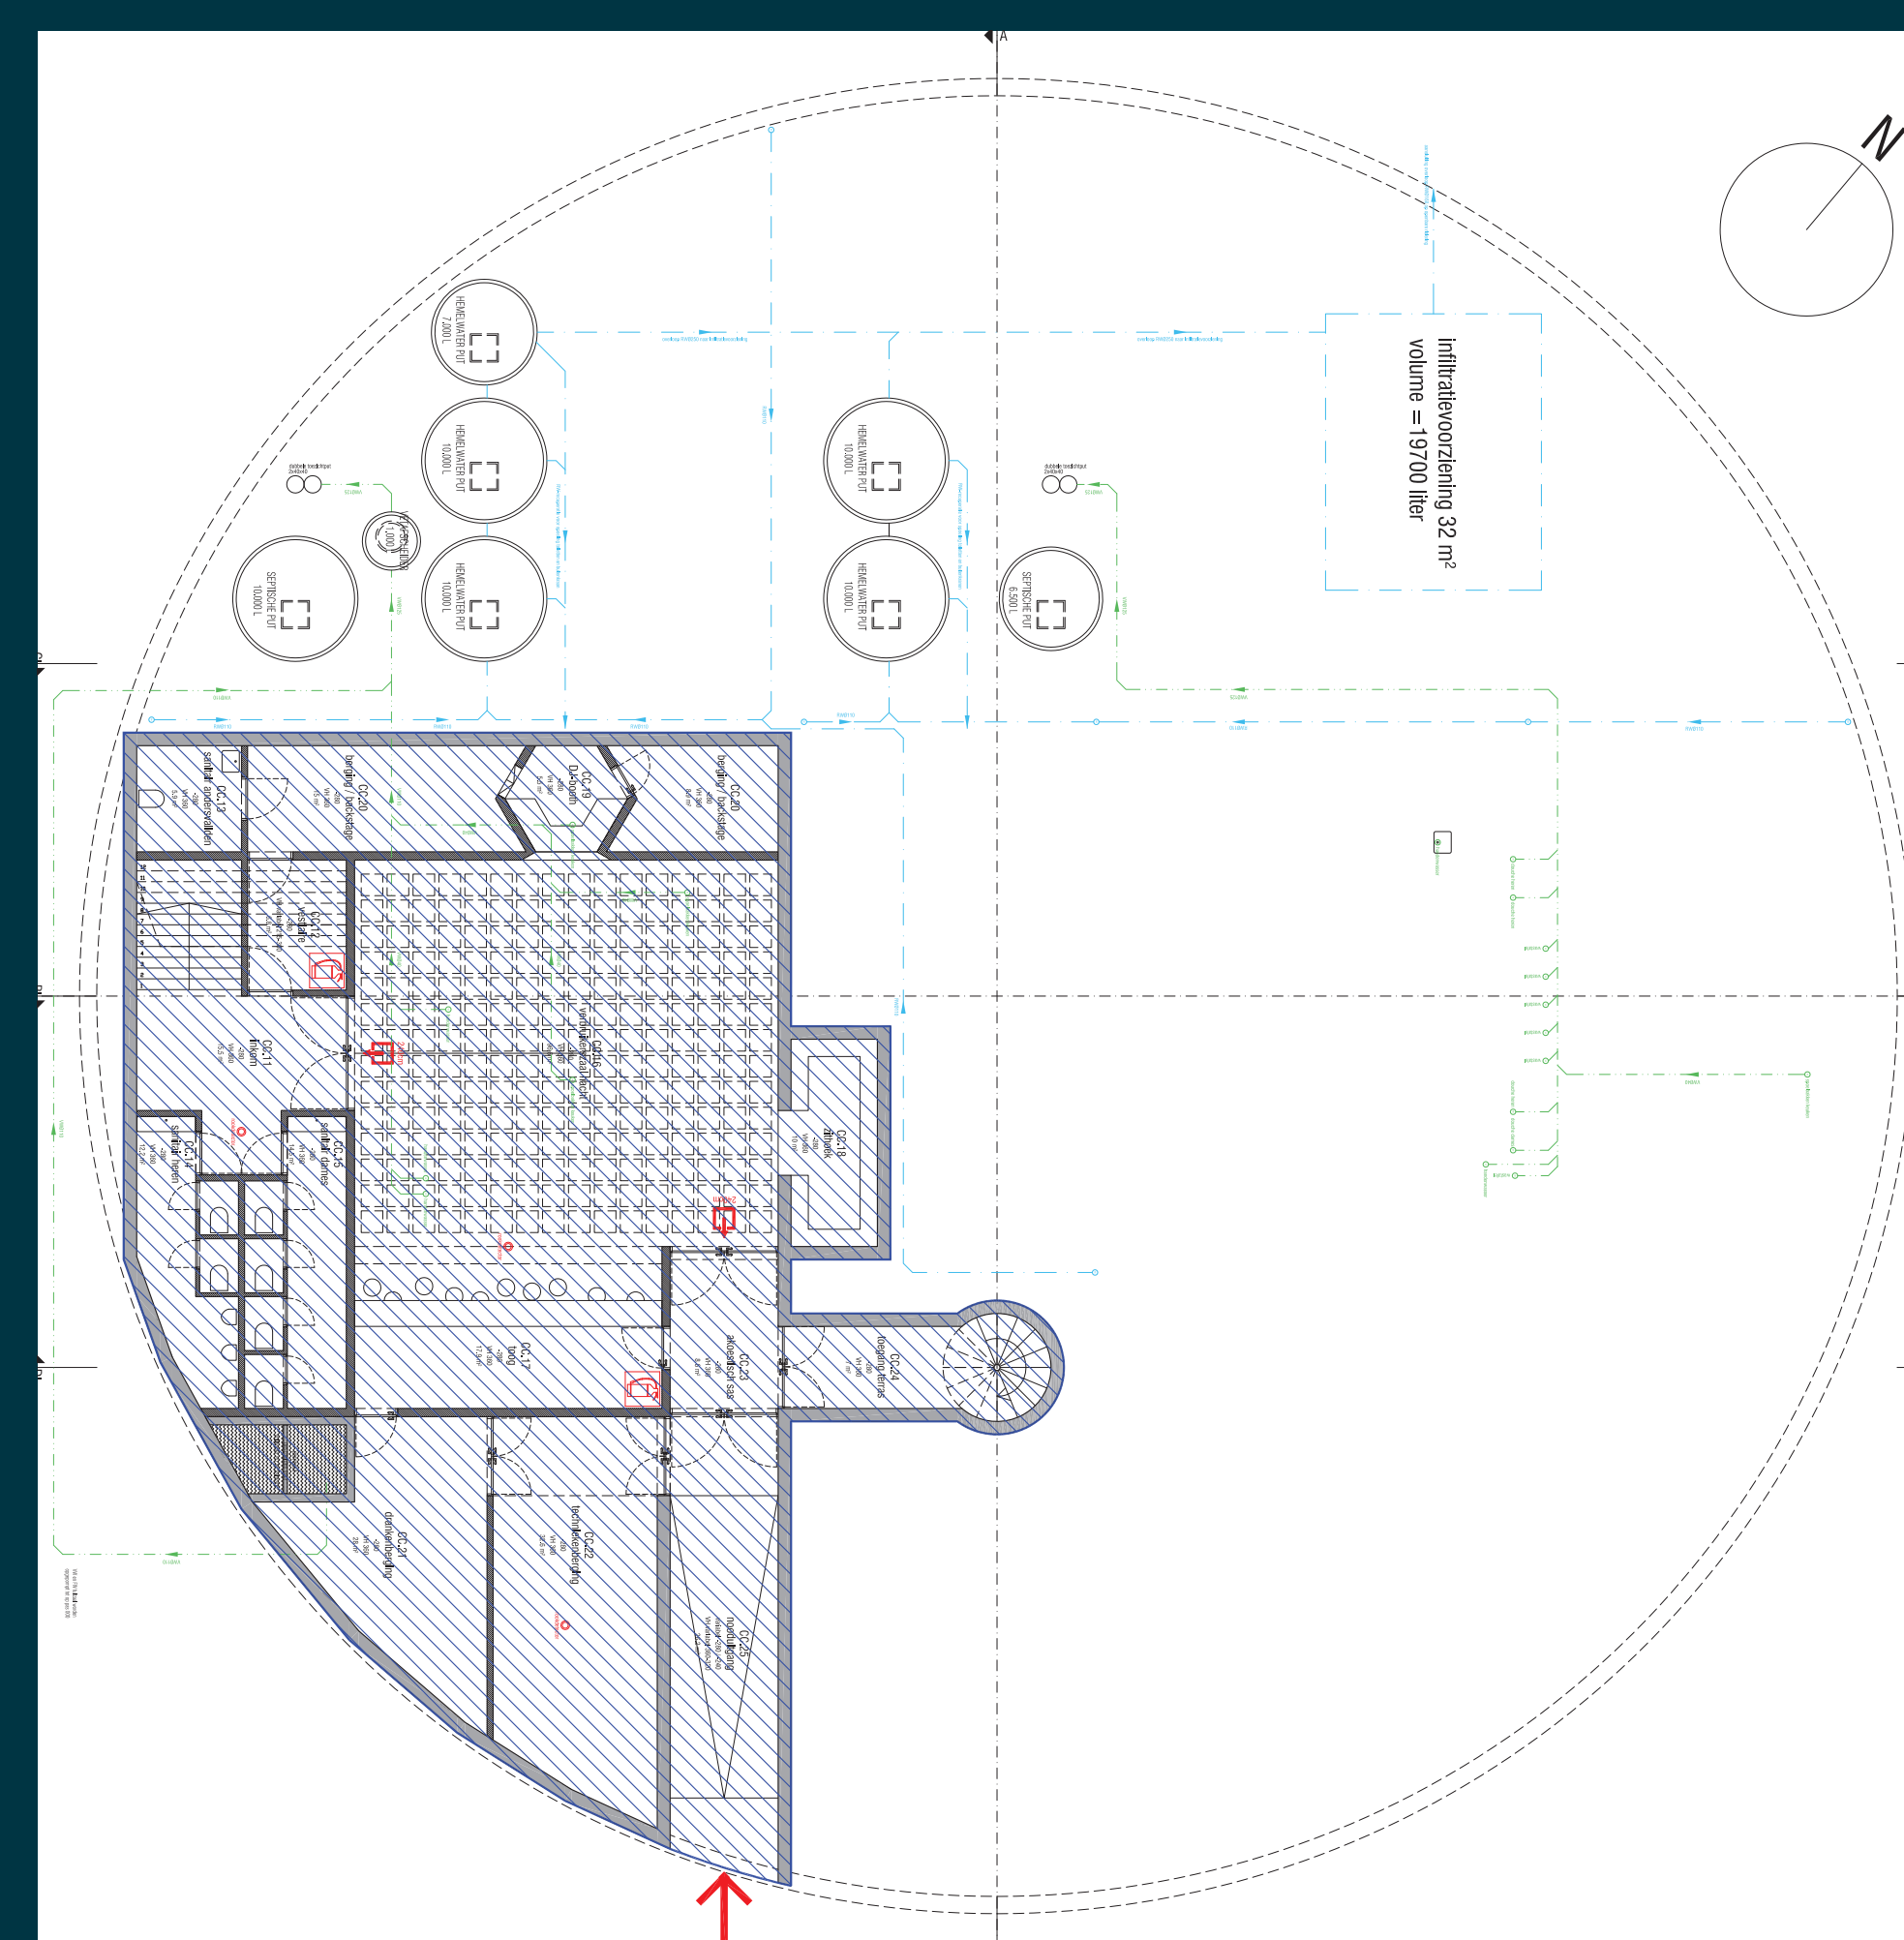

Niveau -1