



Handwritten signature and initials

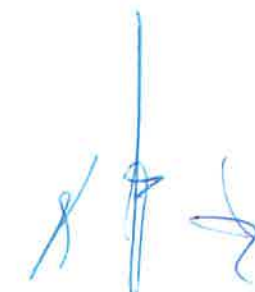


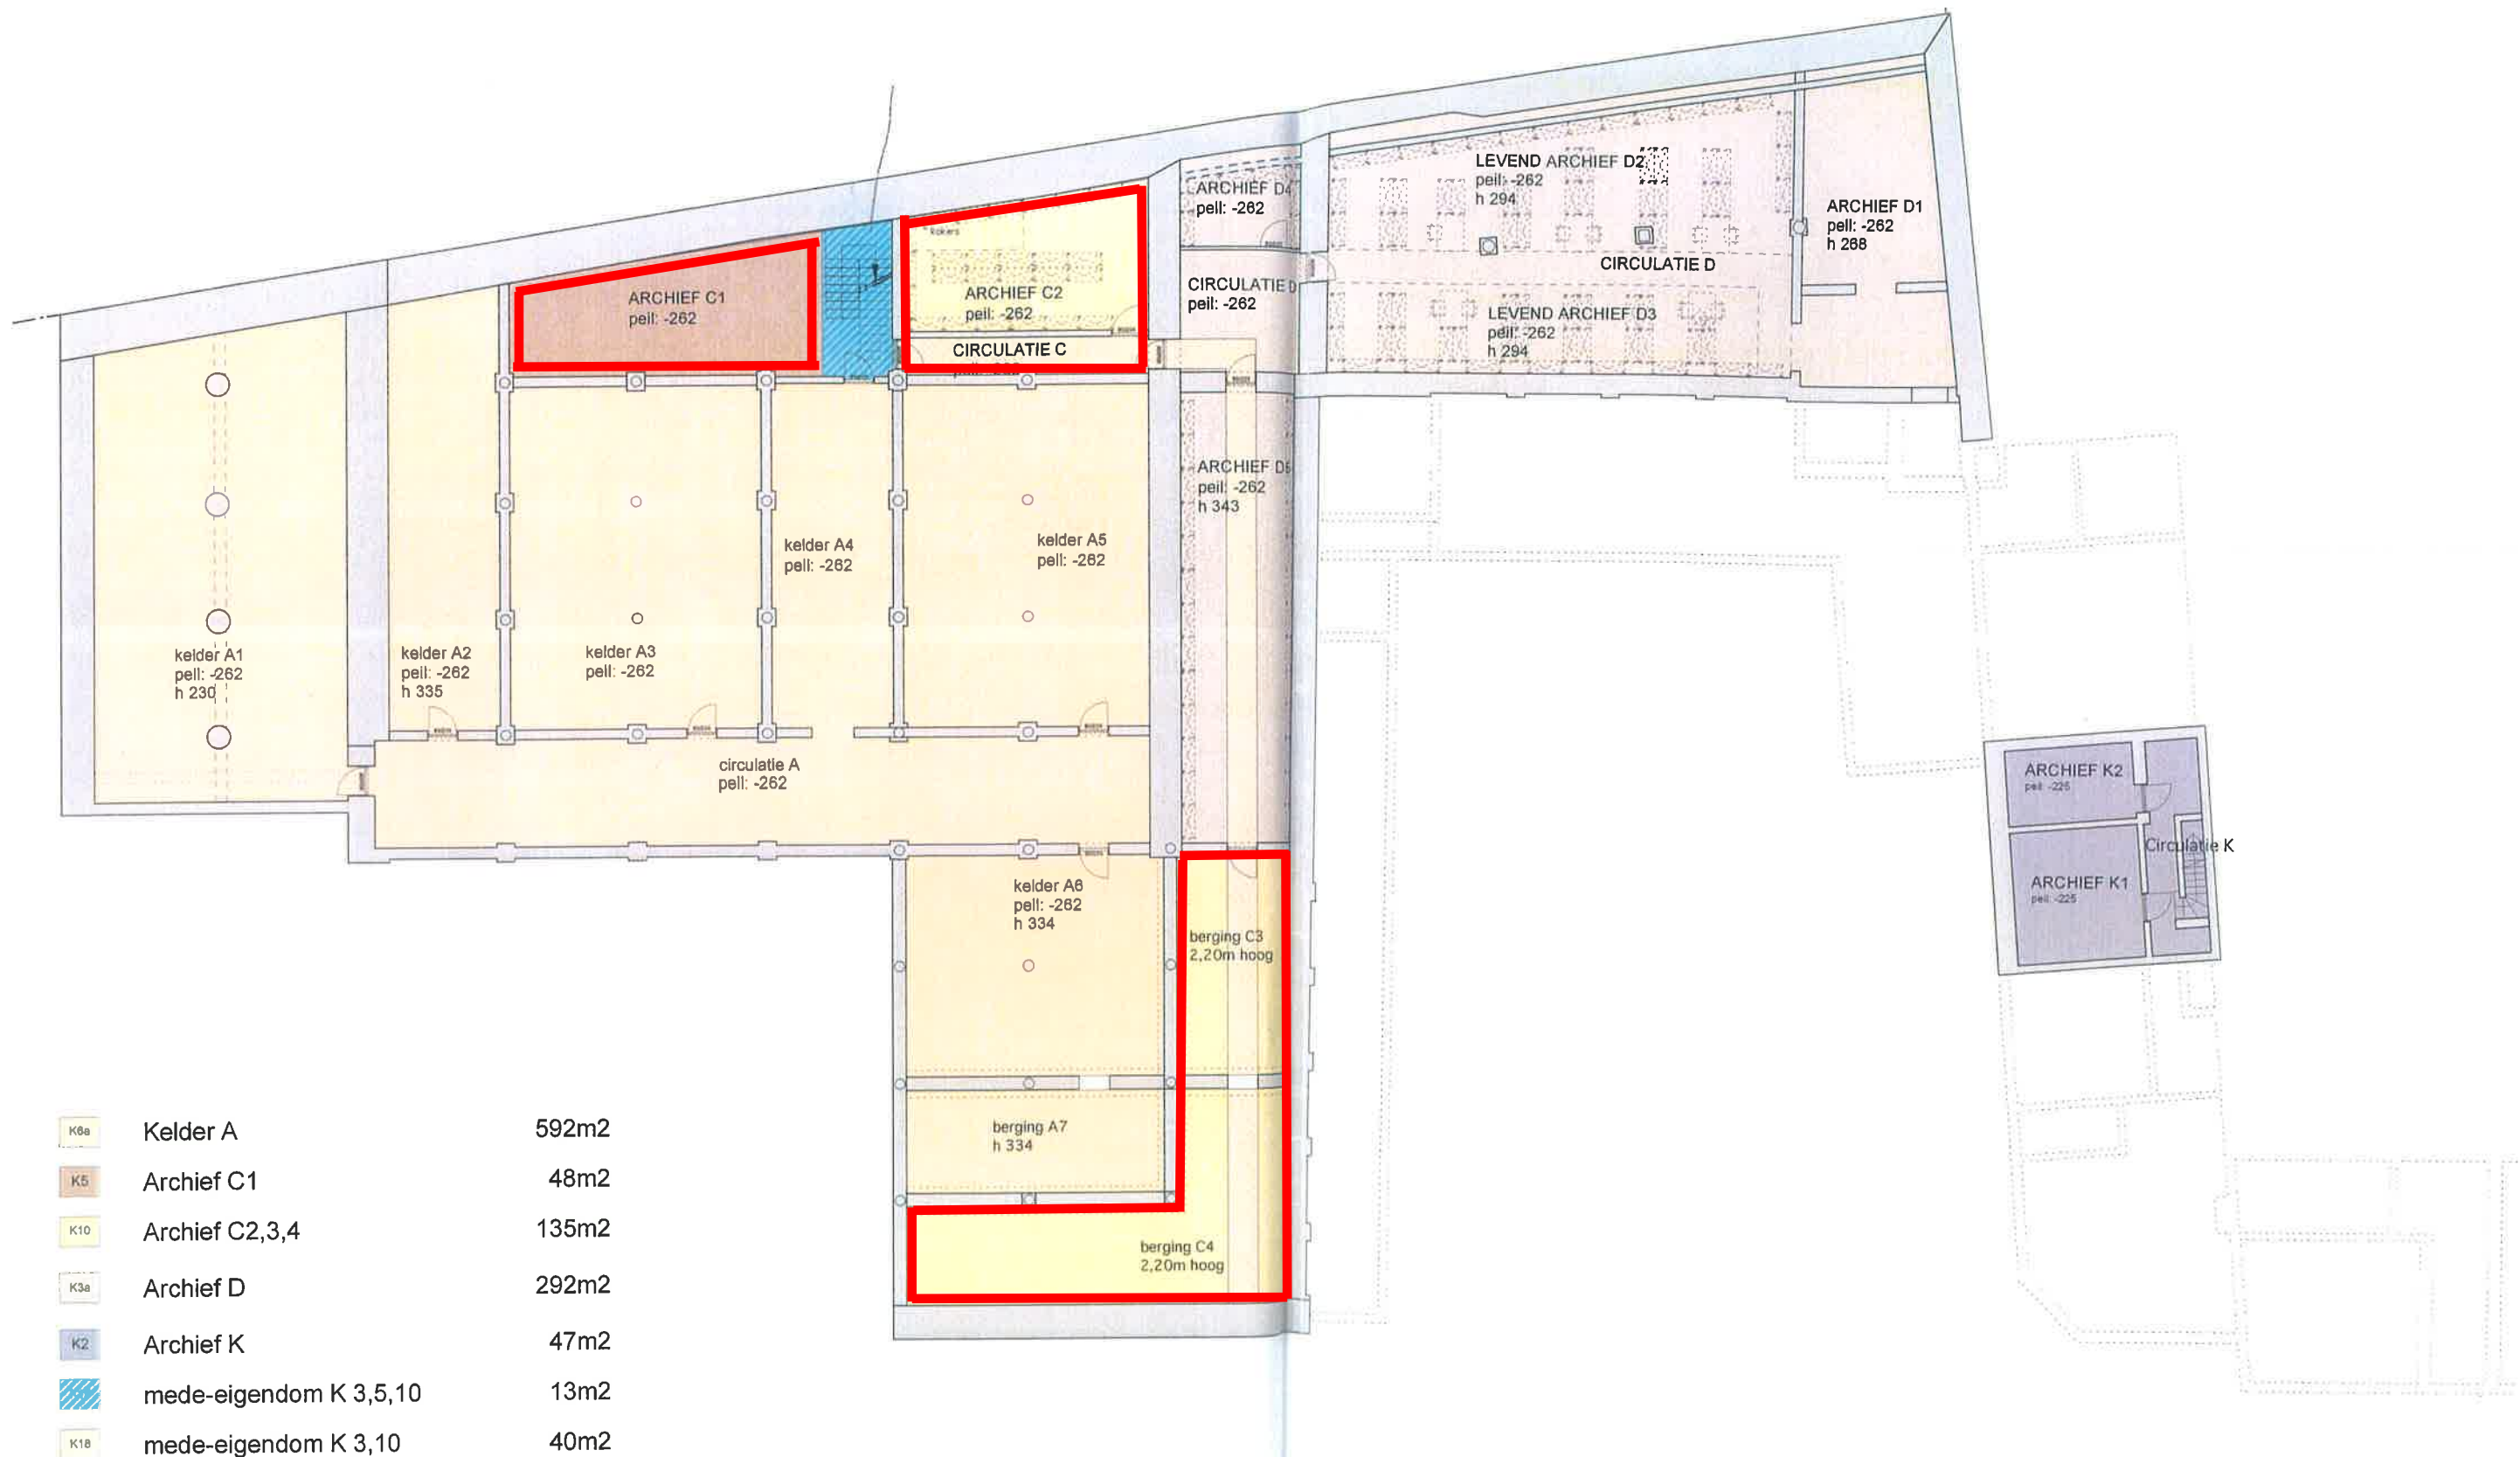

K8a	Kantoor A1	222m ²
K8b	recht van doorgang voor loten 5,7,8,9,10	82m ²
K7	Kantoor B1+terras+4xP	413m ²
K10	6xP	283m ²
K11	Kantoor C1+terras	320m ²

K3a	Kantoor D1+D2 +keuken+terras	496m ²
K3b	recht van doorgang voor loten 2,3,4,8,9,10,11	288m ²


K5	mede-eigendom K 5,7,8,9,10	29m ²
K12	mede-eigendom K 3,7,11	87m ²
K13	mede-eigendom K 3,4,5,8,9,11	35m ²
K15	mede-eigendom K 3,5,10	6m ²
K2	Kantoor K	387m ²
K1	Kantoor L	427m ²
K9	2xP	44m ²
K14	2xP	44m ²

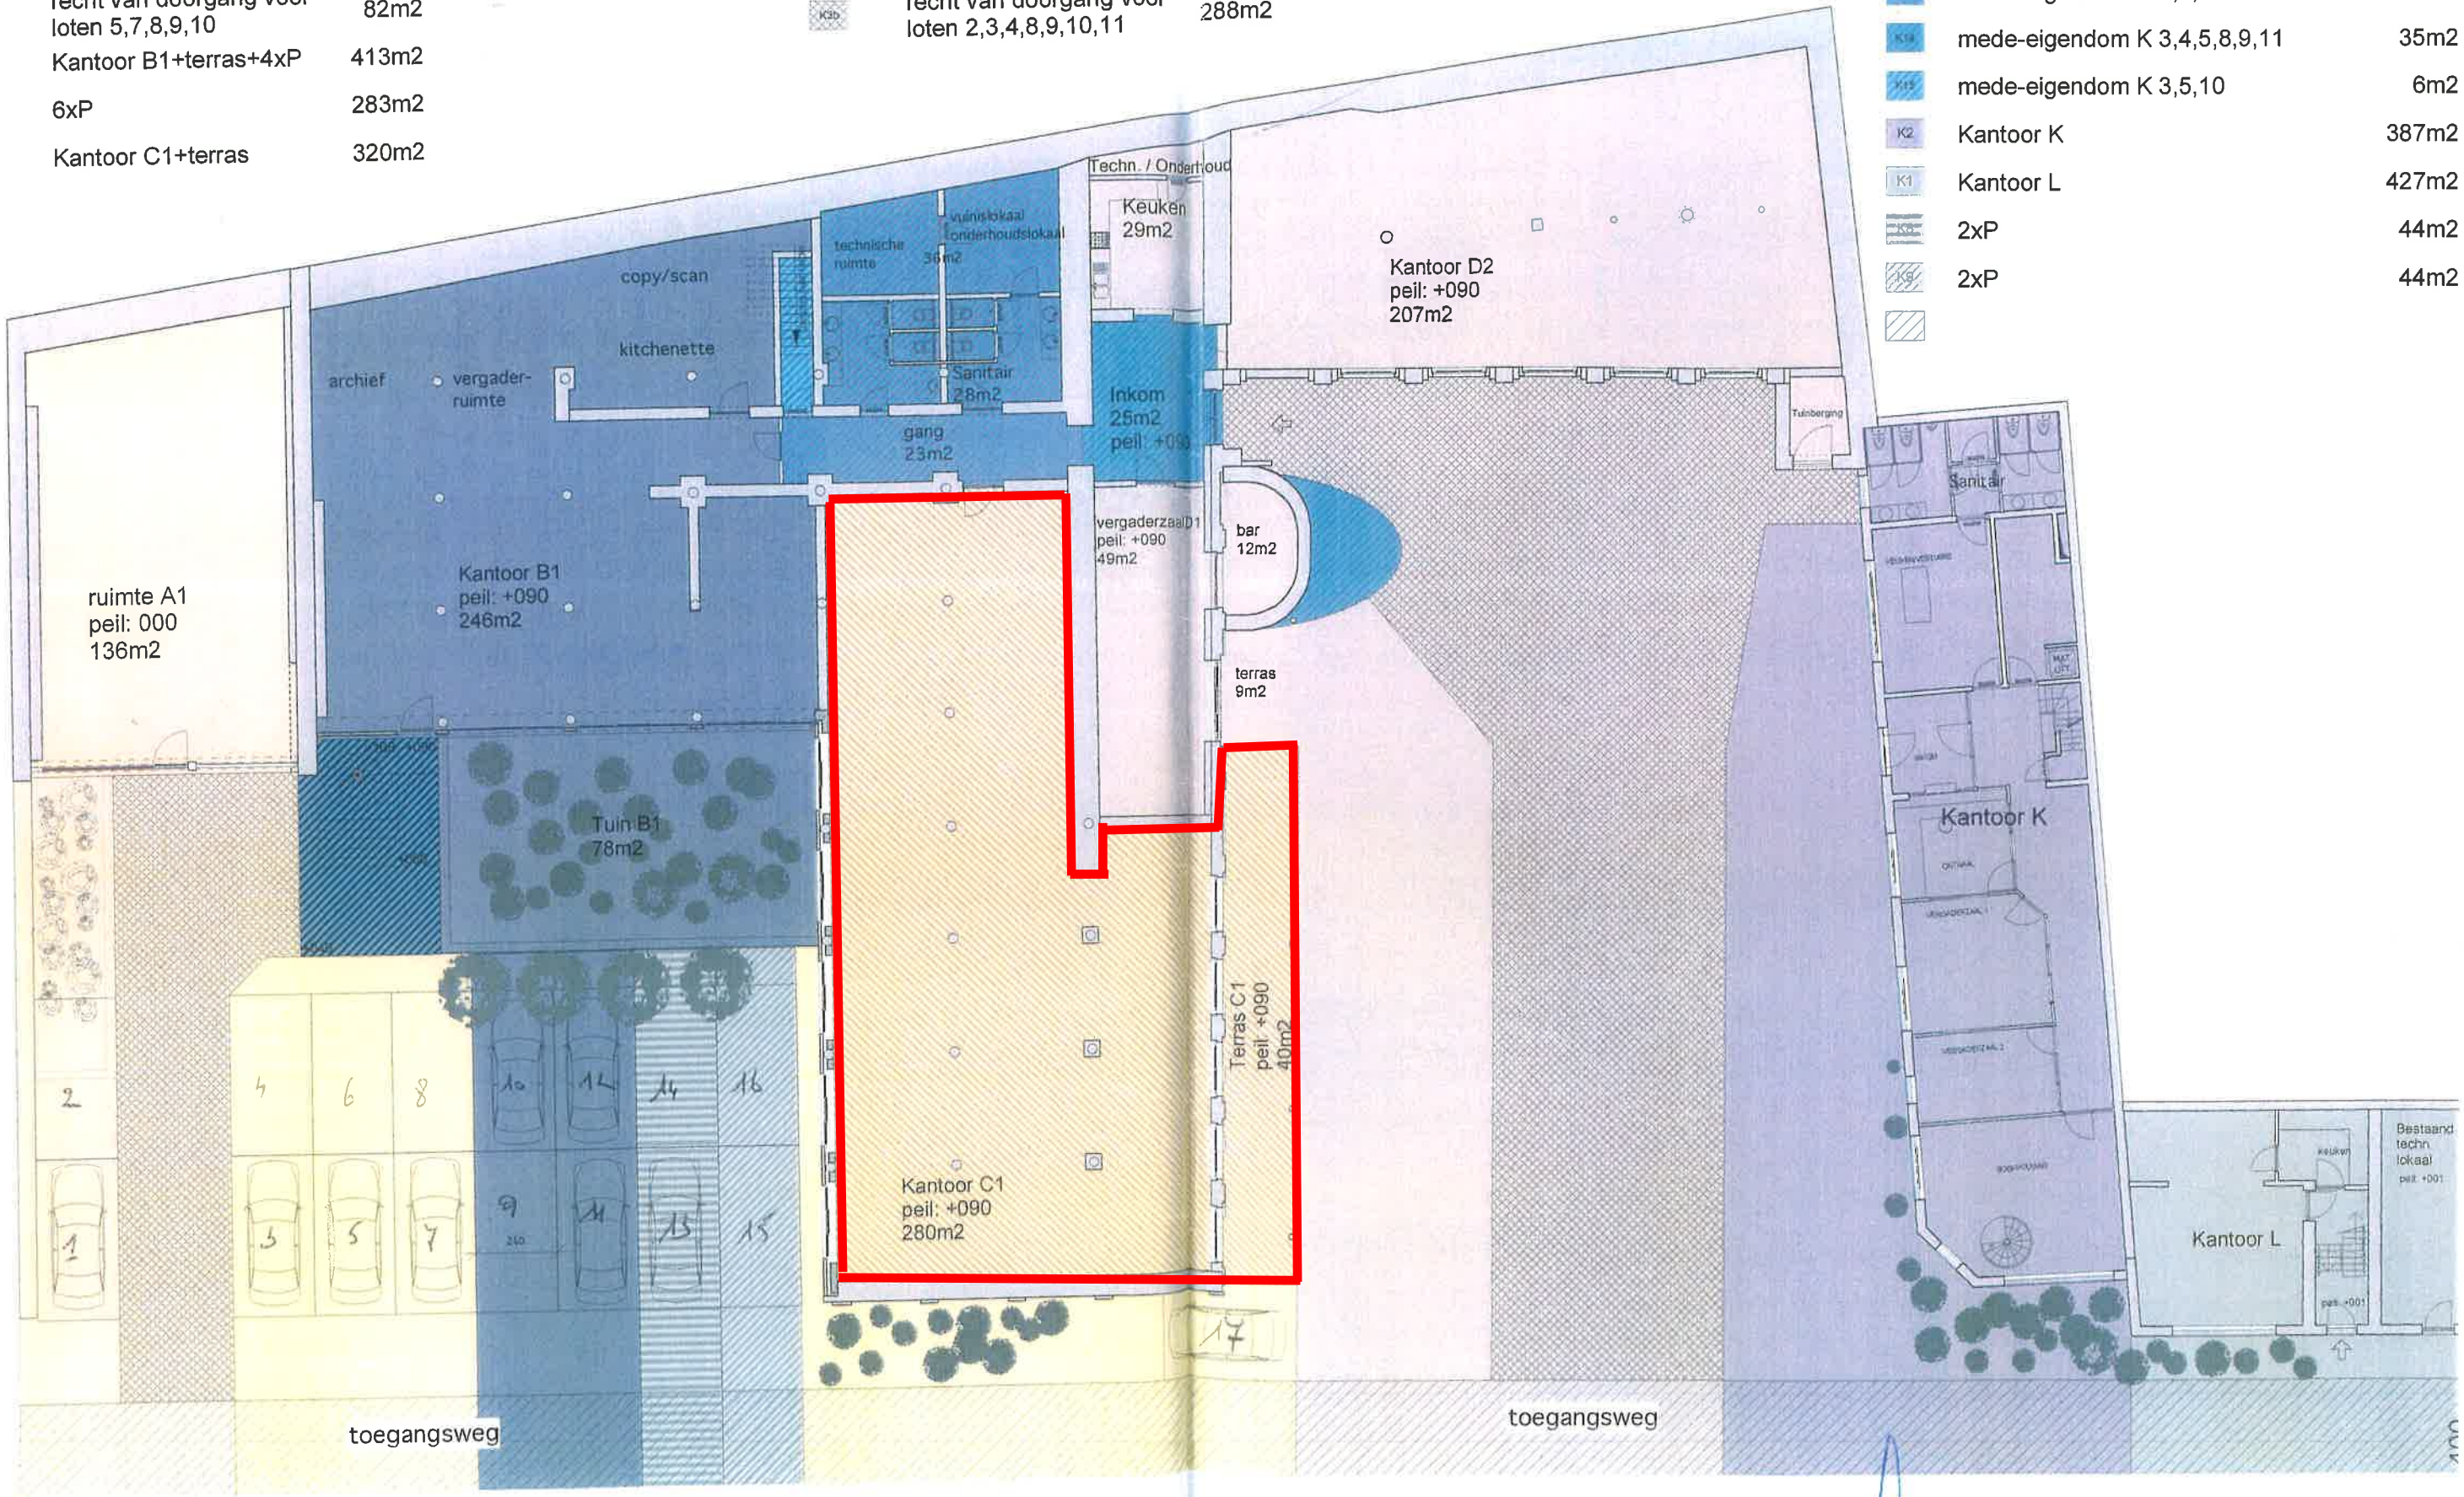

Plan Gelijkvloers



schaal: 1/200
dd 01/08/2003

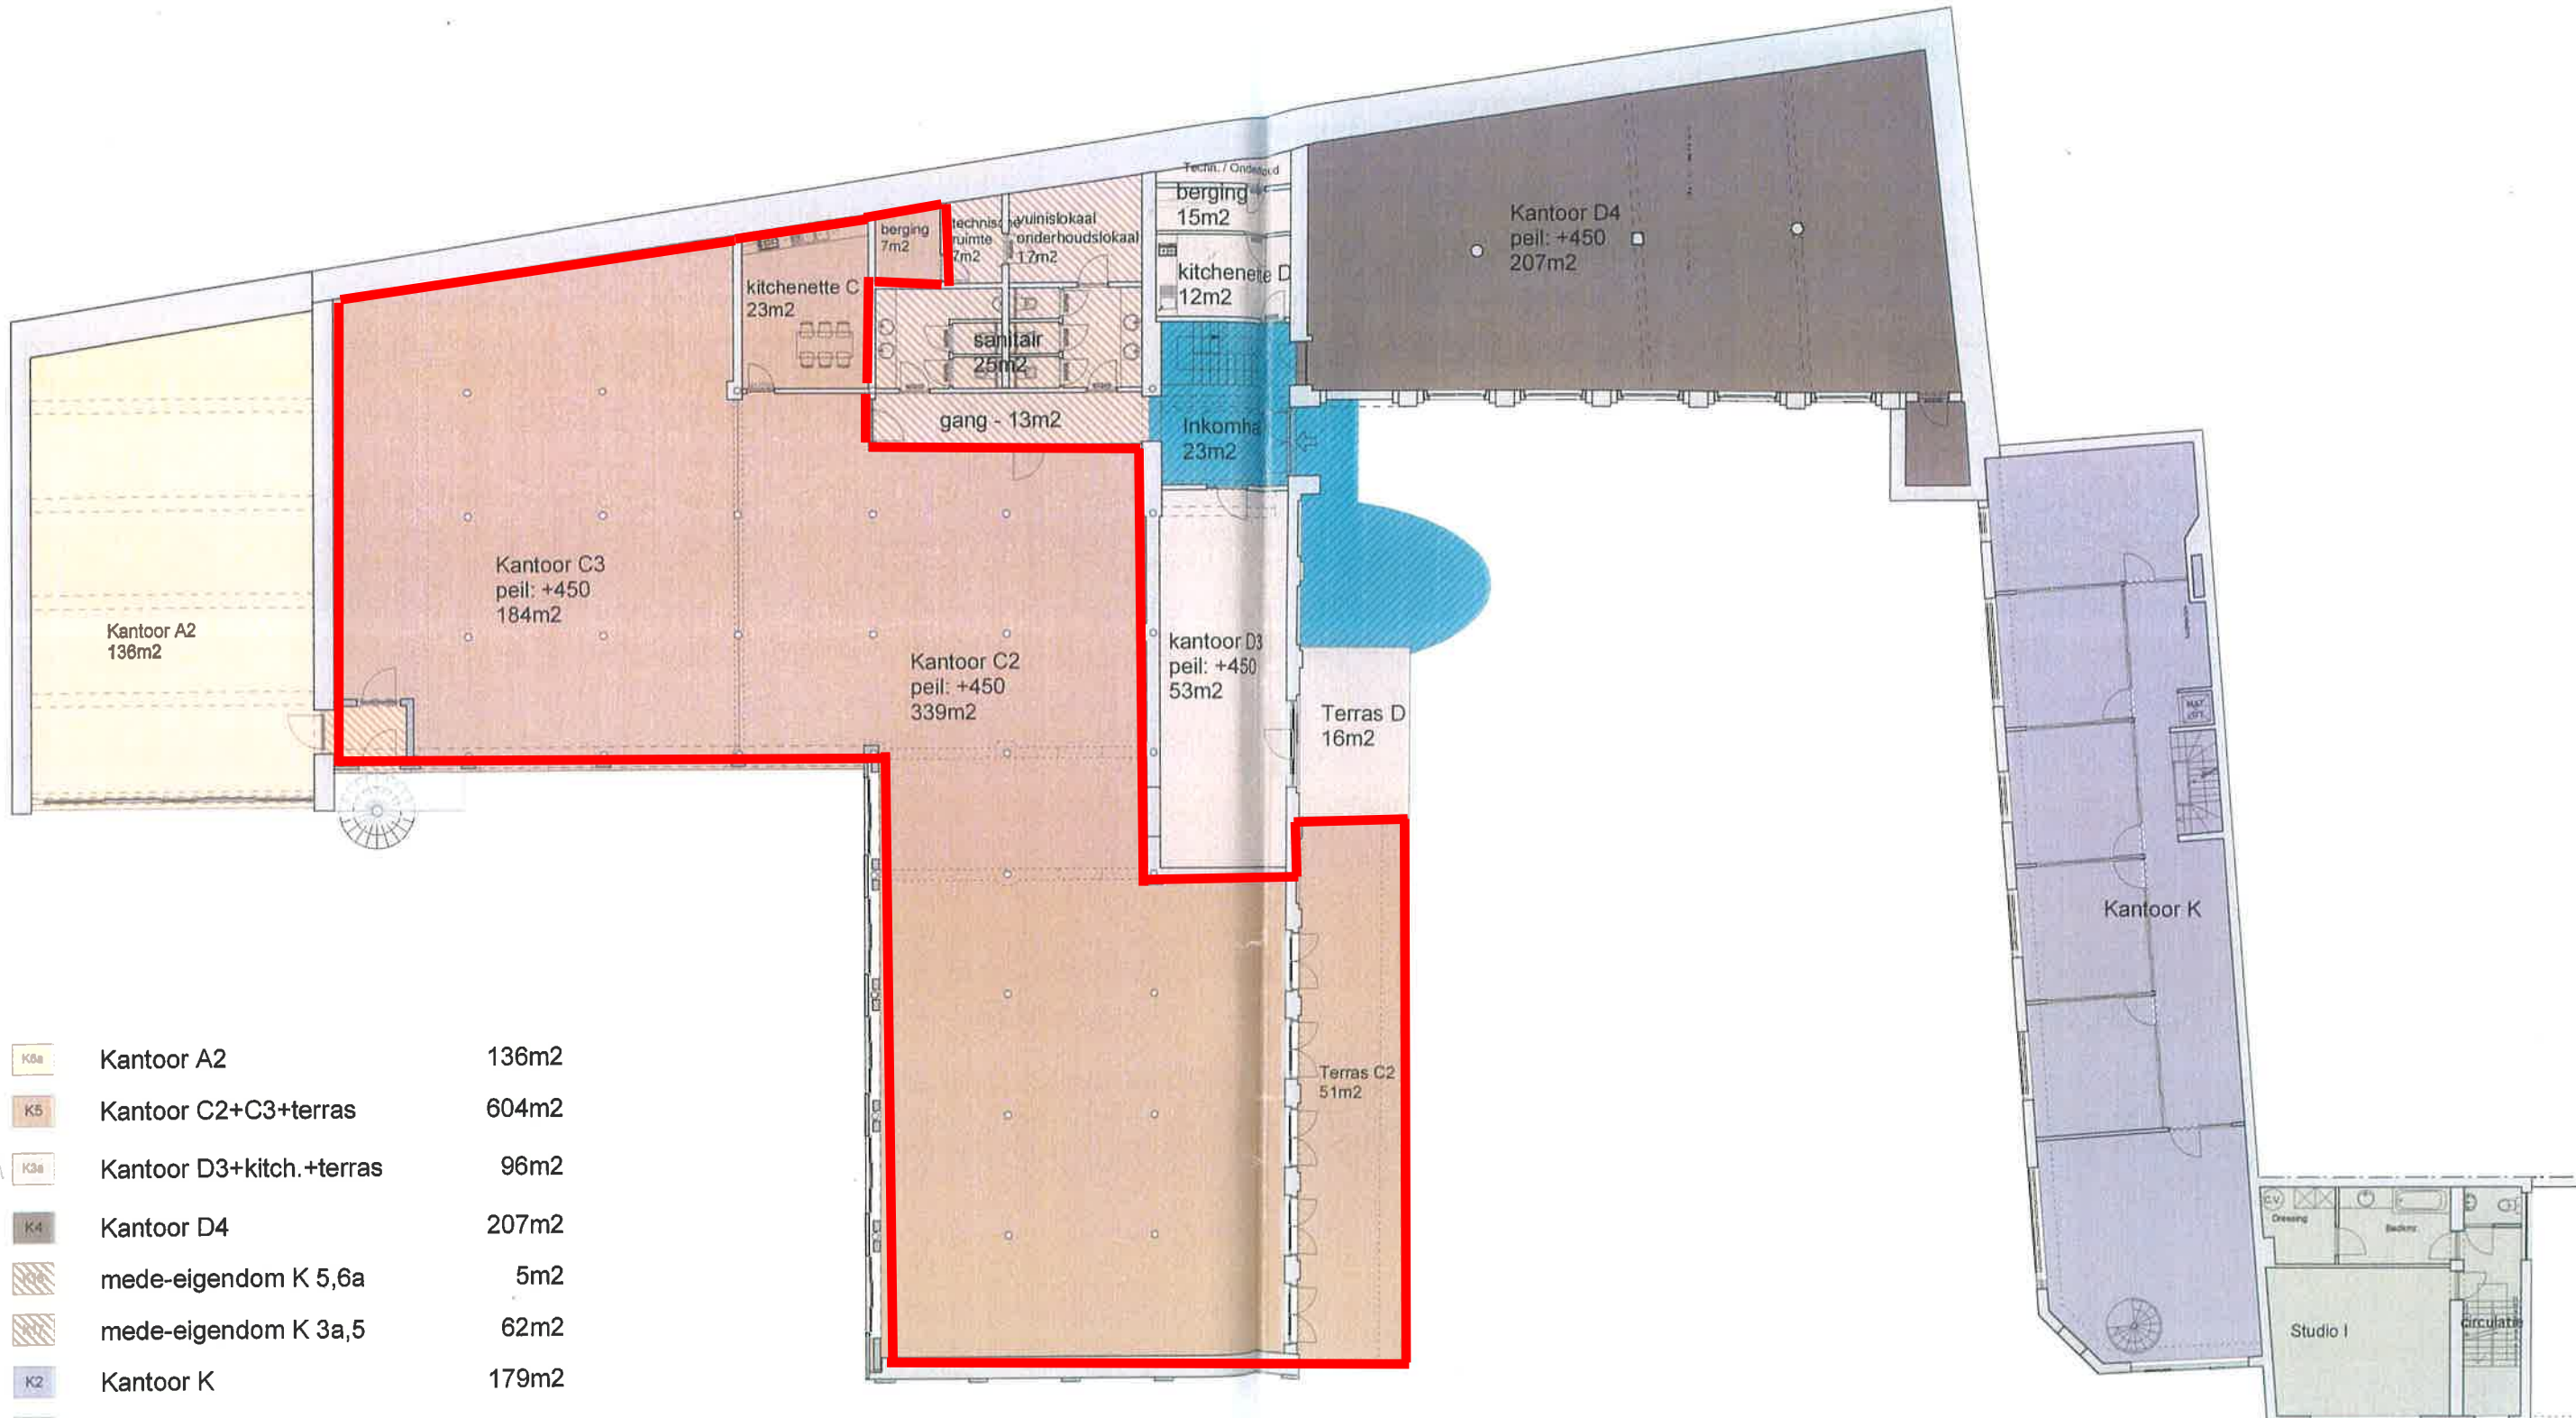

K5a	Kantoor A2	136m ²
K5	Kantoor C2+C3+terrass	604m ²
K3a	Kantoor D3+kitch.+terrass	96m ²
K4	Kantoor D4	207m ²
hatched	mede-eigendom K 5,6a	5m ²
hatched	mede-eigendom K 3a,5	62m ²
K2	Kantoor K	179m ²
K1	Studio I	57m ²
K14	mede-eigendom K 3,4,5,8,9,11	49m ²



Plan 1° Verdieping

Handwritten signature and initials in blue ink.

schaal: 1/200
dd 01/08/2003