




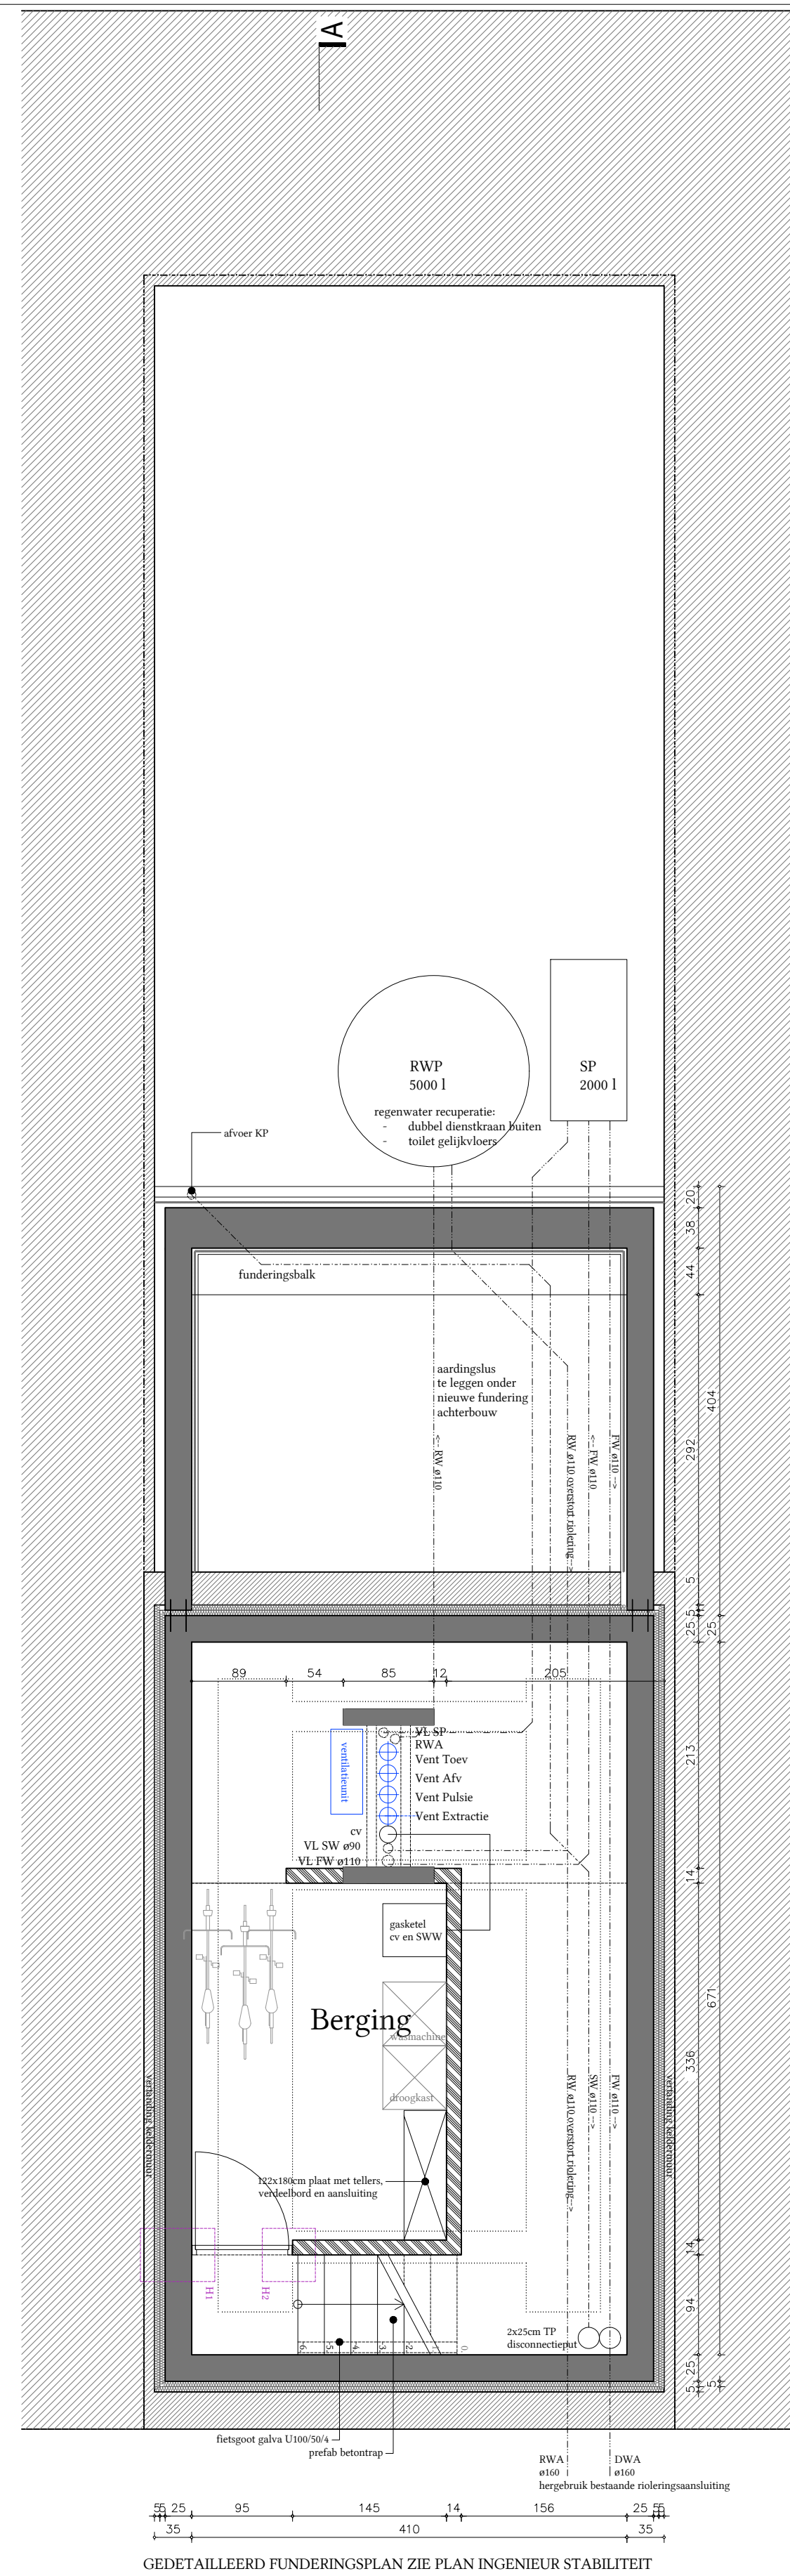


NIVEAU -1

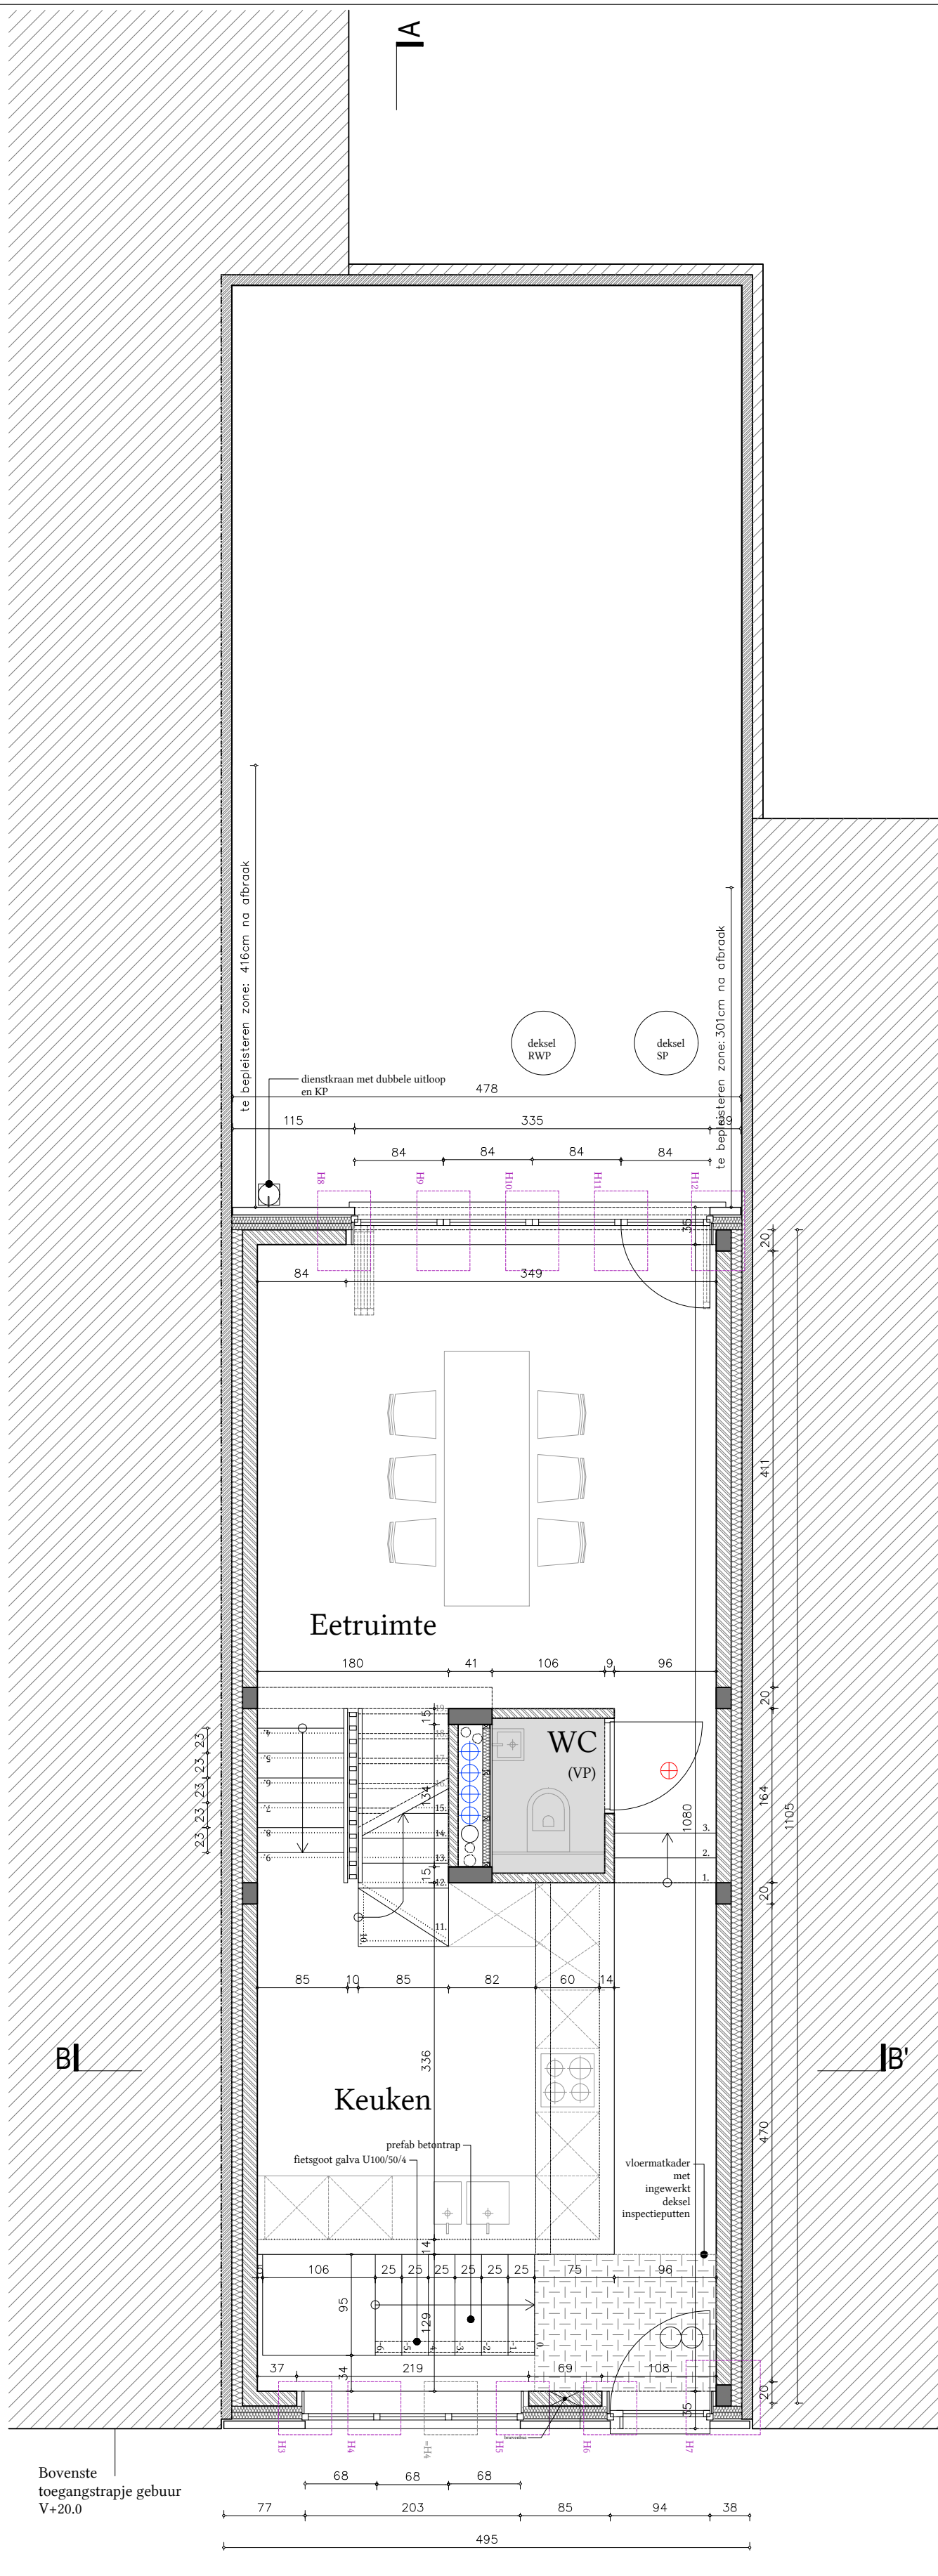


NIVEAU 0

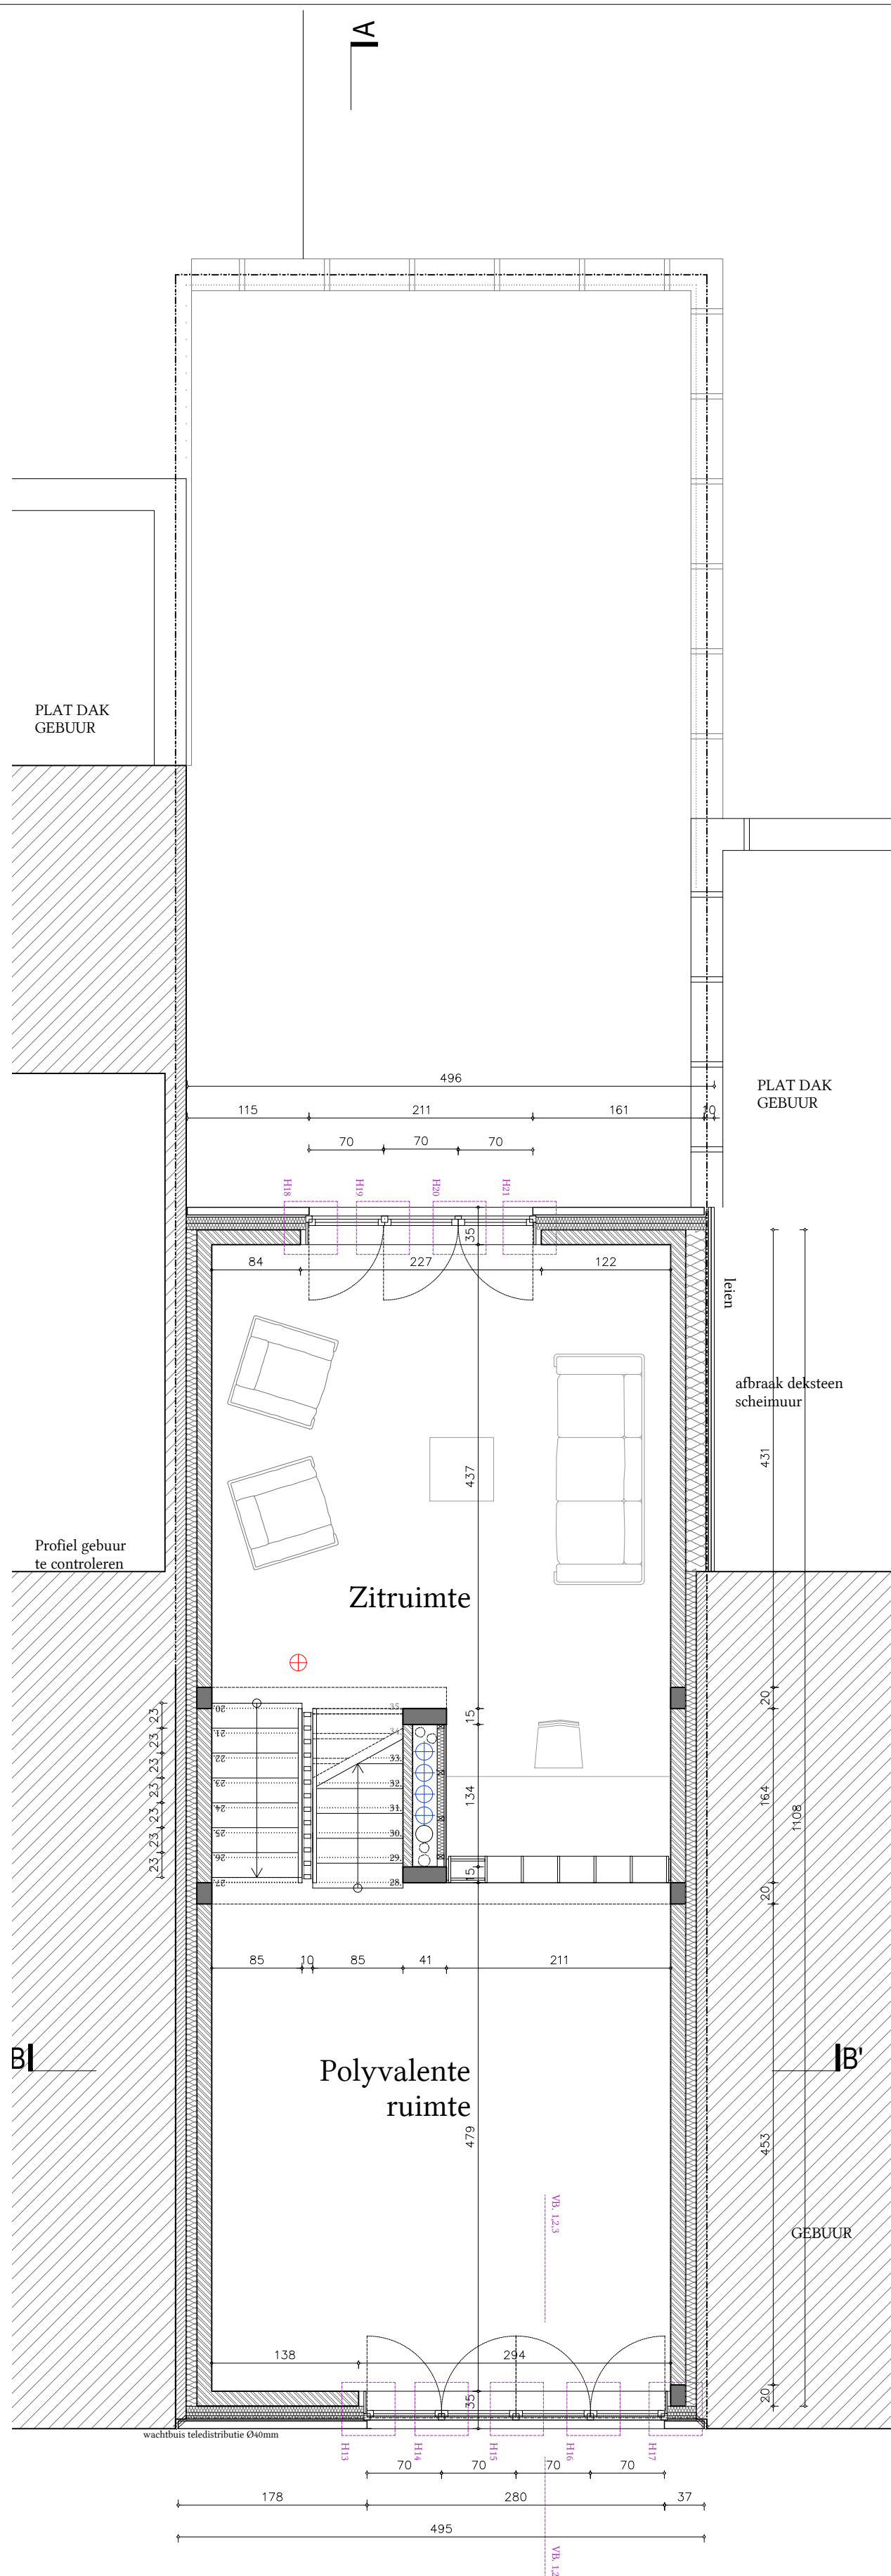


NIVEAU 1

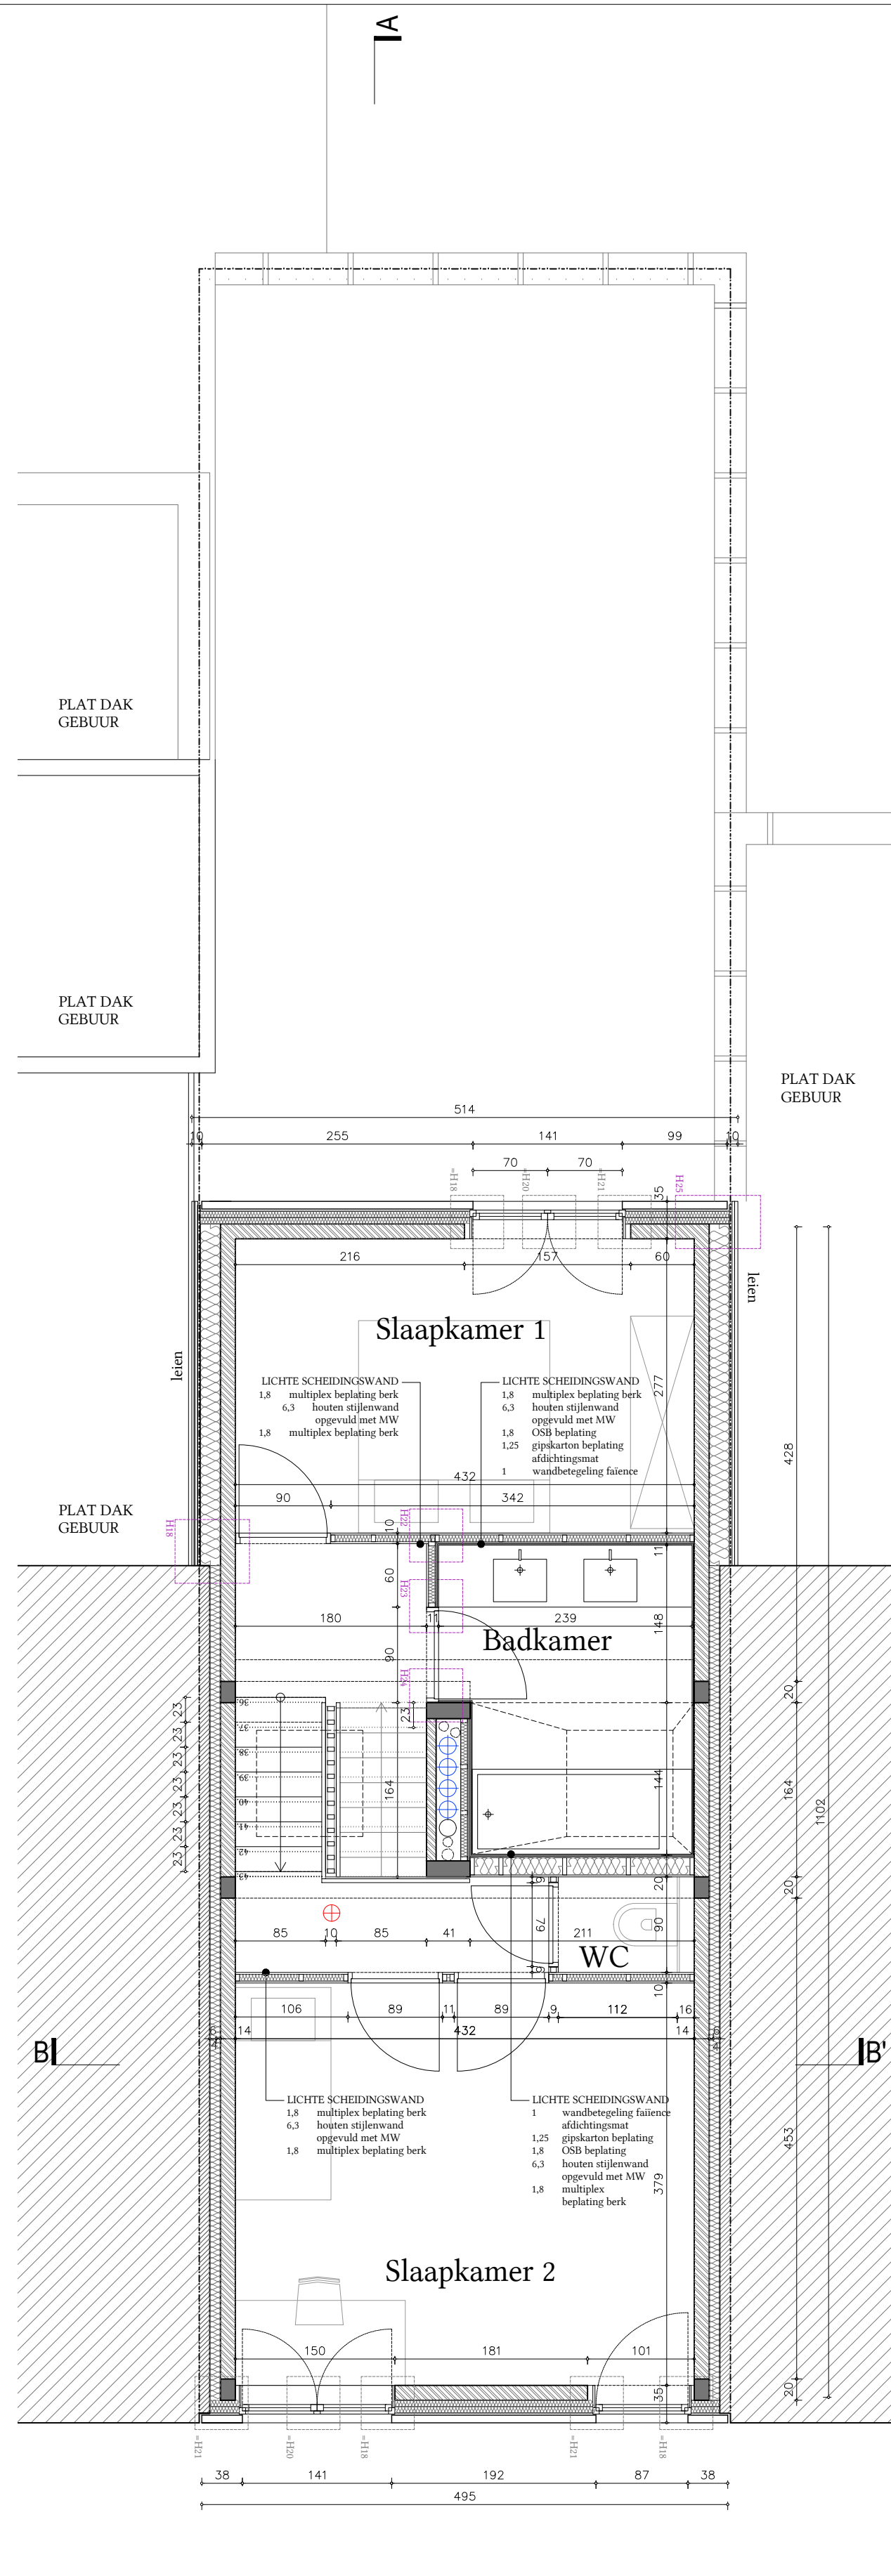

NIVEAU 2

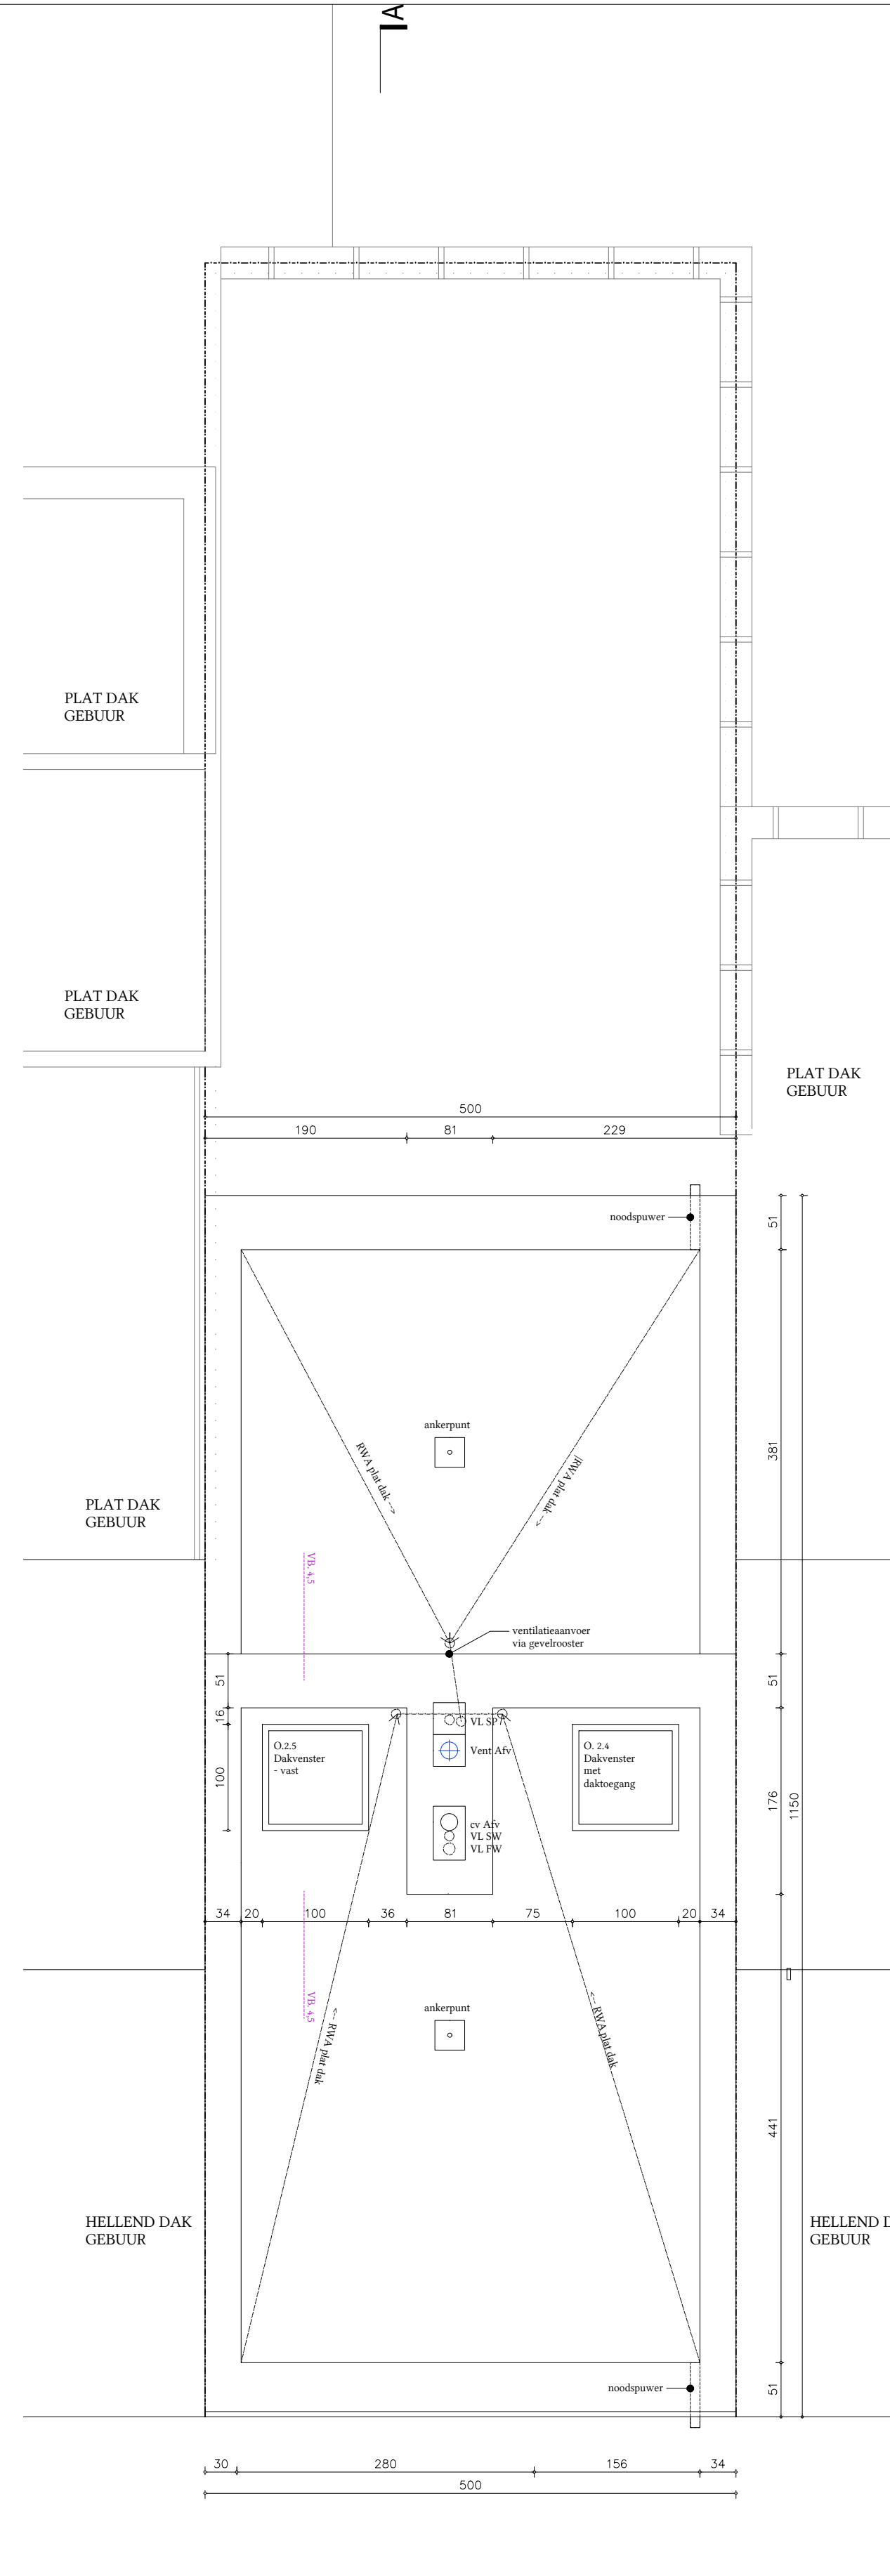

NIVEAU 3

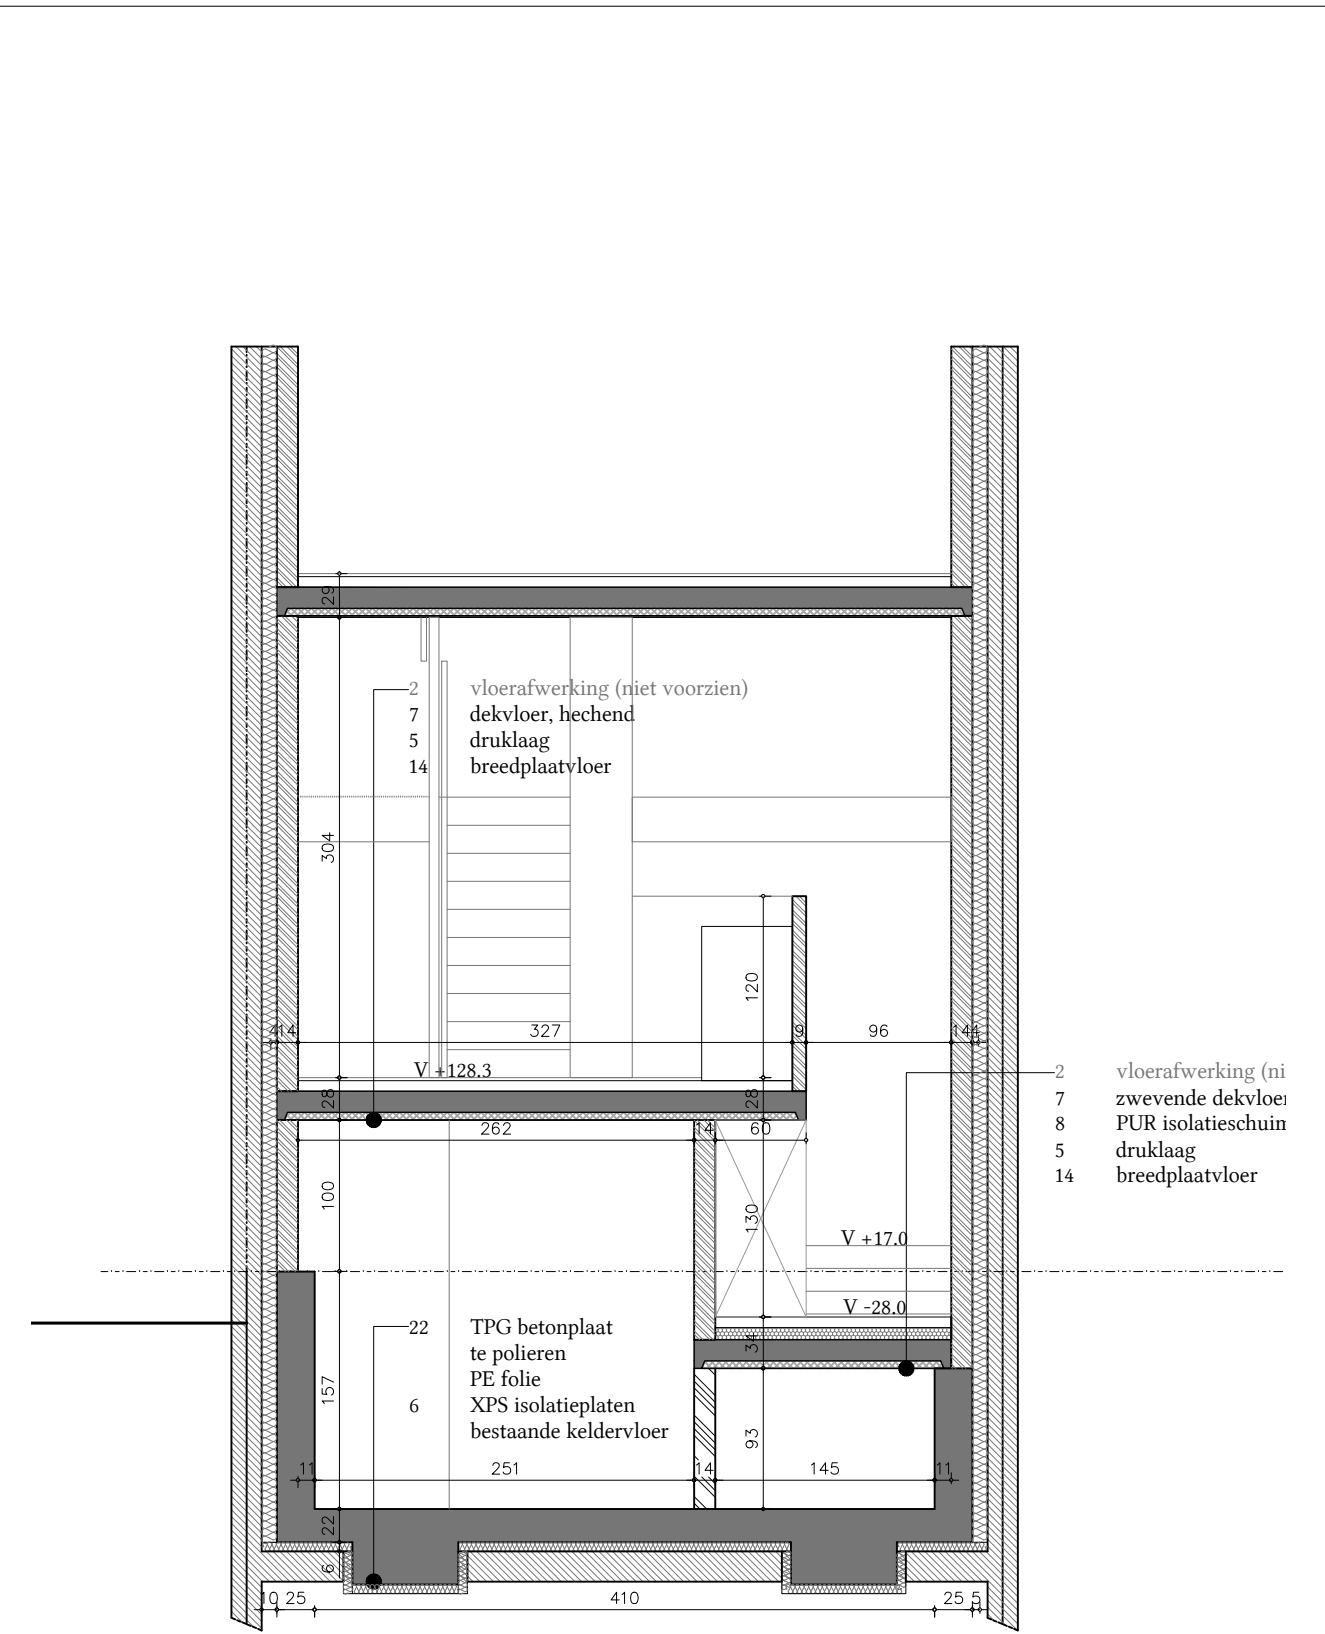

DWARSE SNEDE BB'

LEGENDE PLANNEN:


- bestaand metselwerk
- af te breken
- nieuw metselwerk nieuwbouw
- nieuw cellenbetonsteen
- nieuw TPG beton
- isolatie
- drukvaste isolatie
- (VP) vals plafond

LEGENDE BRANDBESTRIJDING:


- REI 'min' - brandweerstand
- ZS - zelfsluitend
- BBZS - bij brand zelfsluitend
- brandblusser
- brandhaspel 'meters' slang
- handmelder
- rookmelder

LEGENDE RIOLERING:


- Logen
- Fecaliën
- Regenwater
- SP - septische put
- BU - regenwater put
- RWA - regenwaterafvoer
- TP - toezichtspuit
- KP - klokoput
- VL SP - verluchting septische put

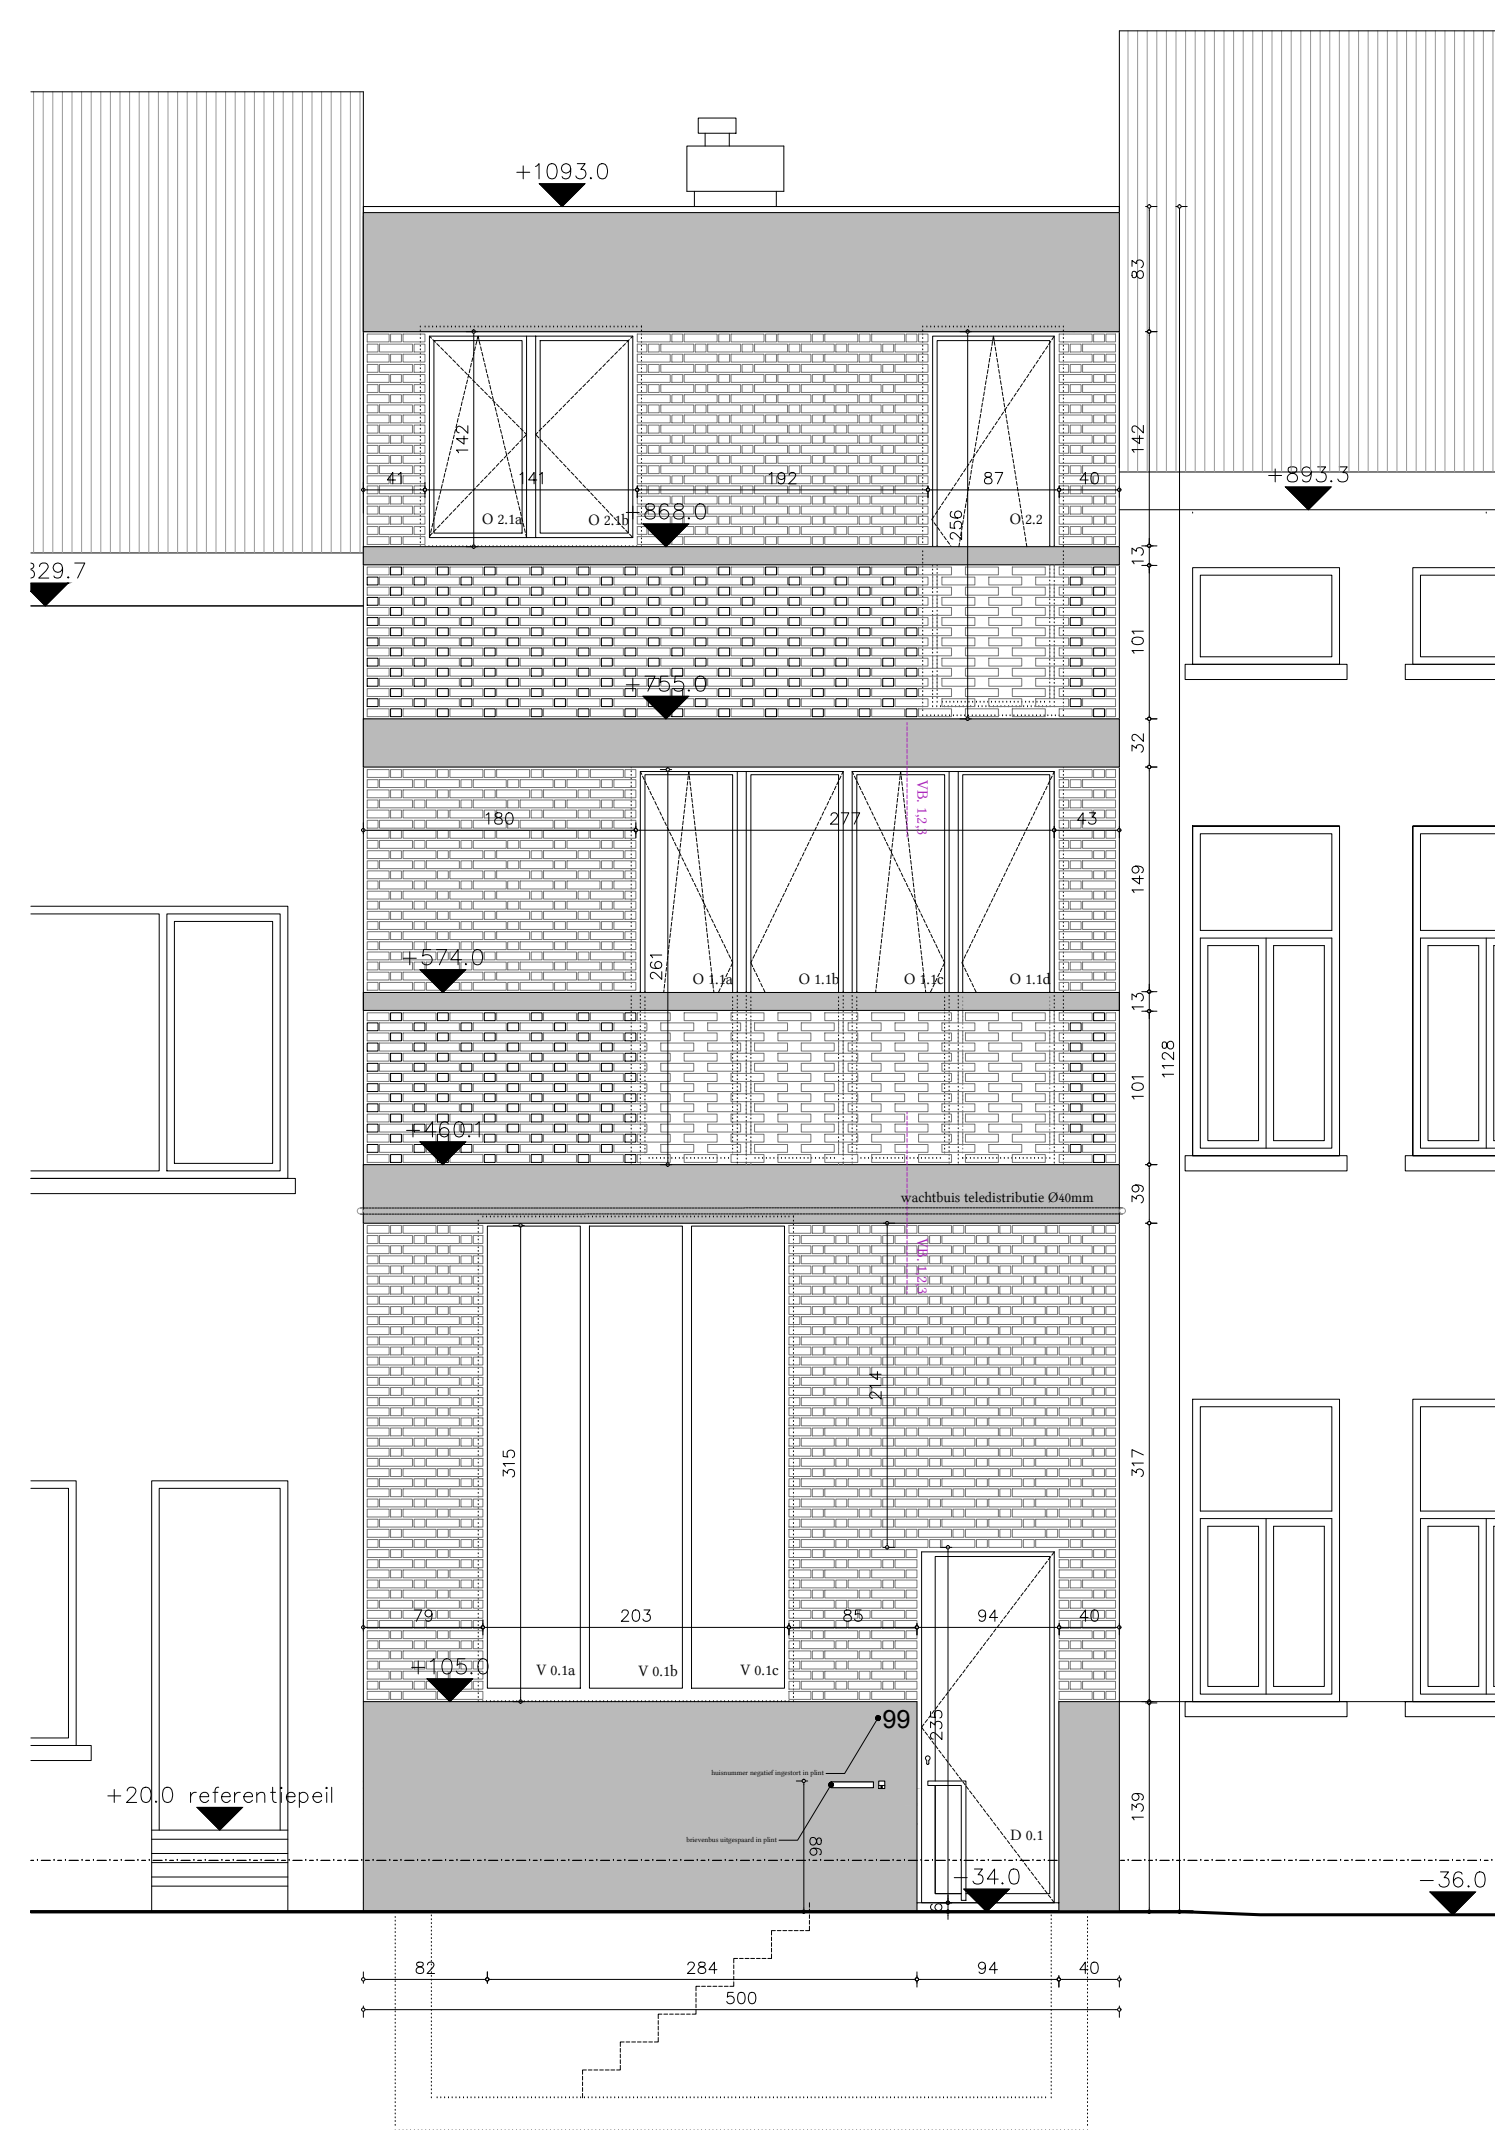

VOORGEVEL

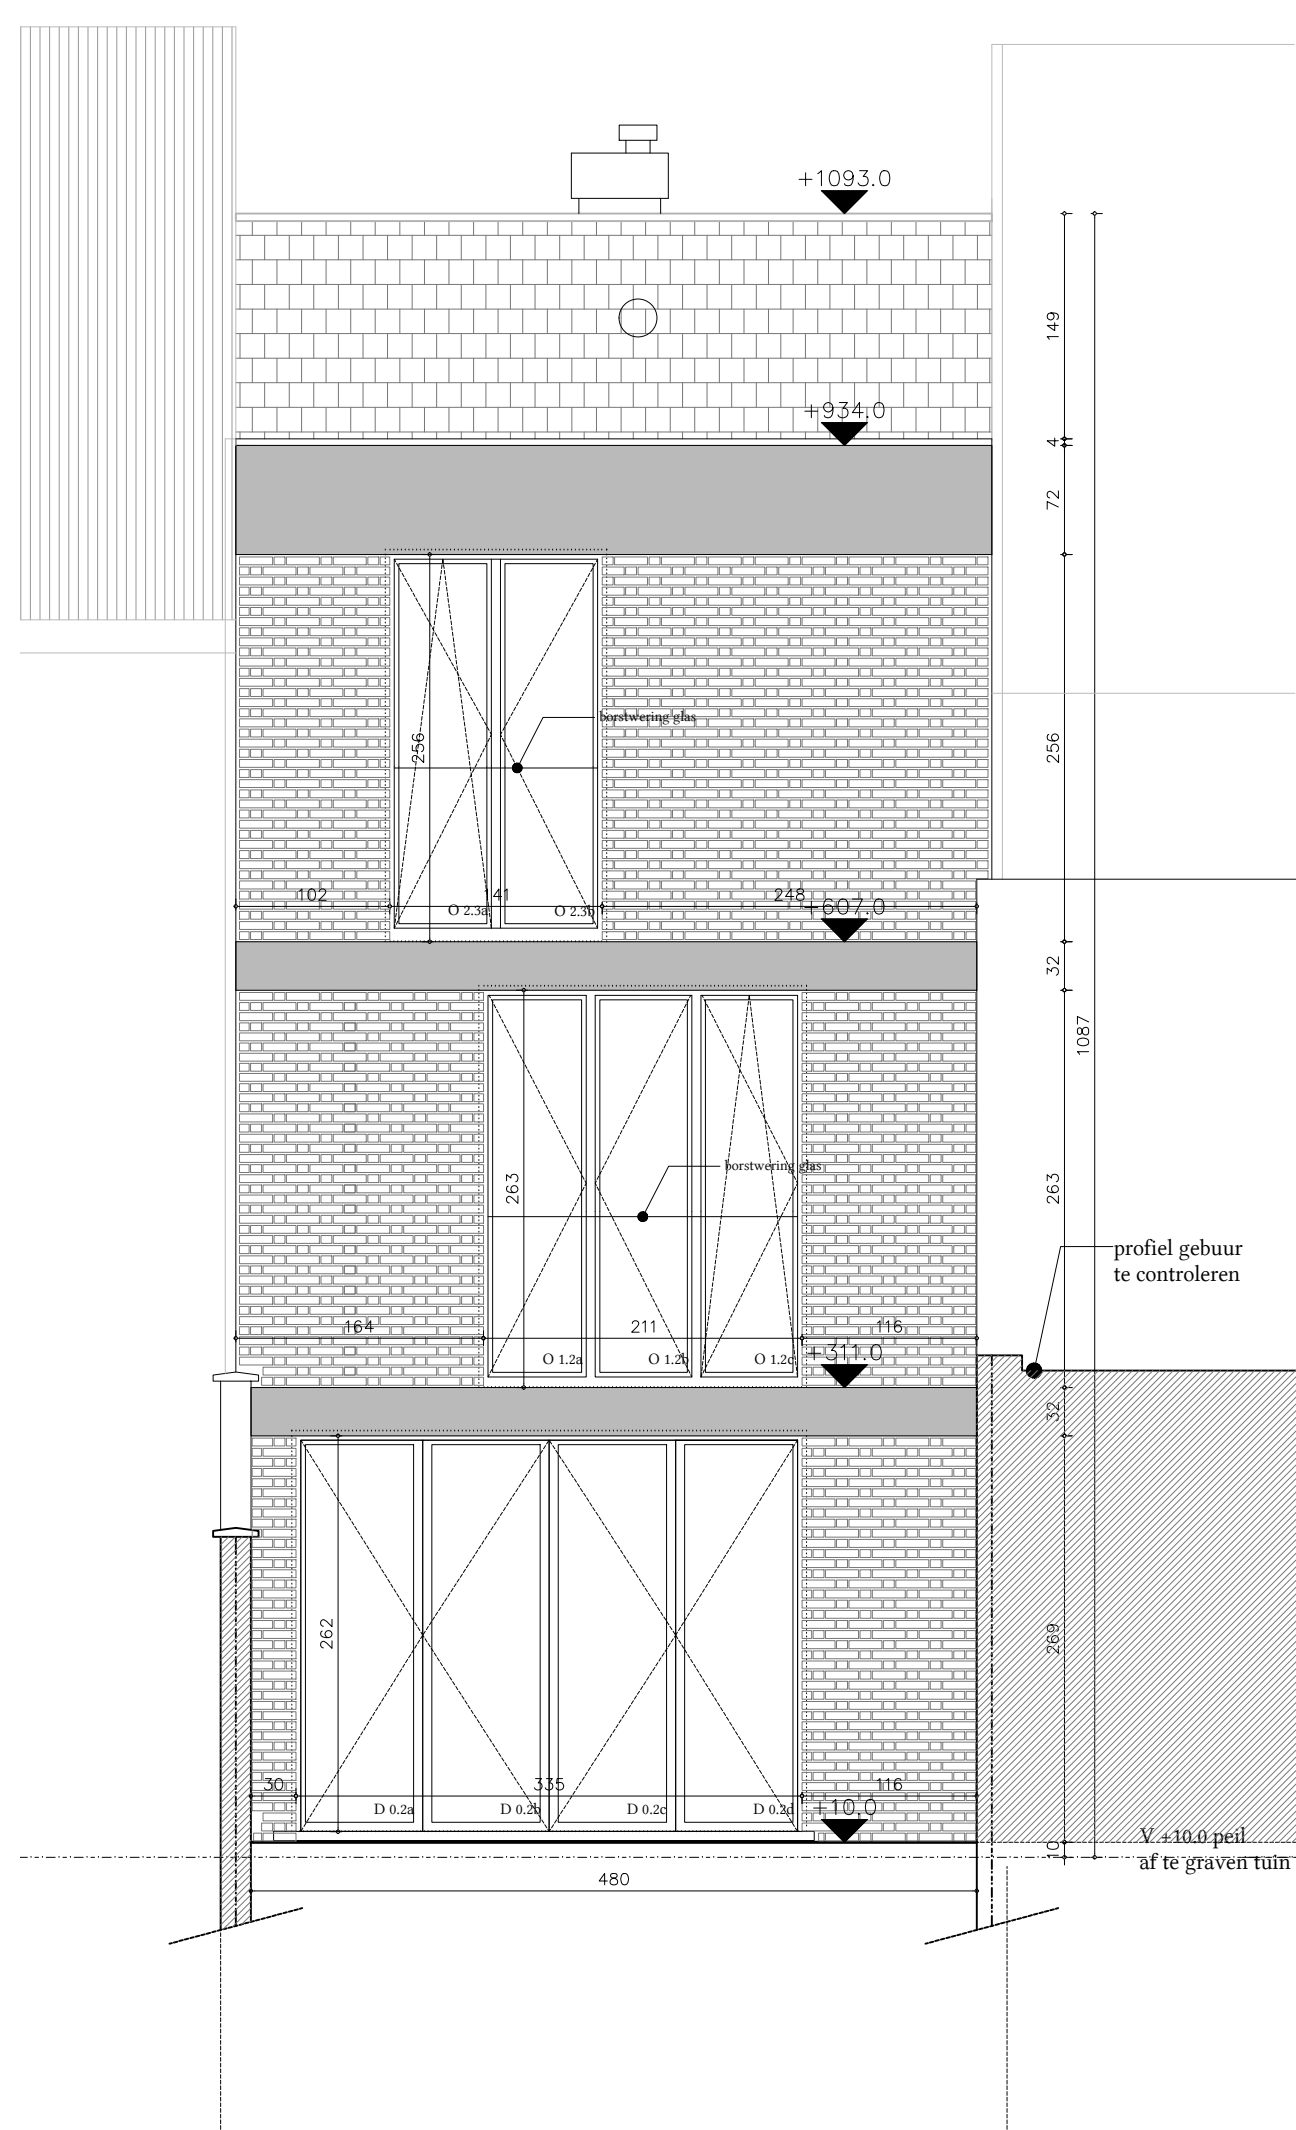

ACHTERGEVEL

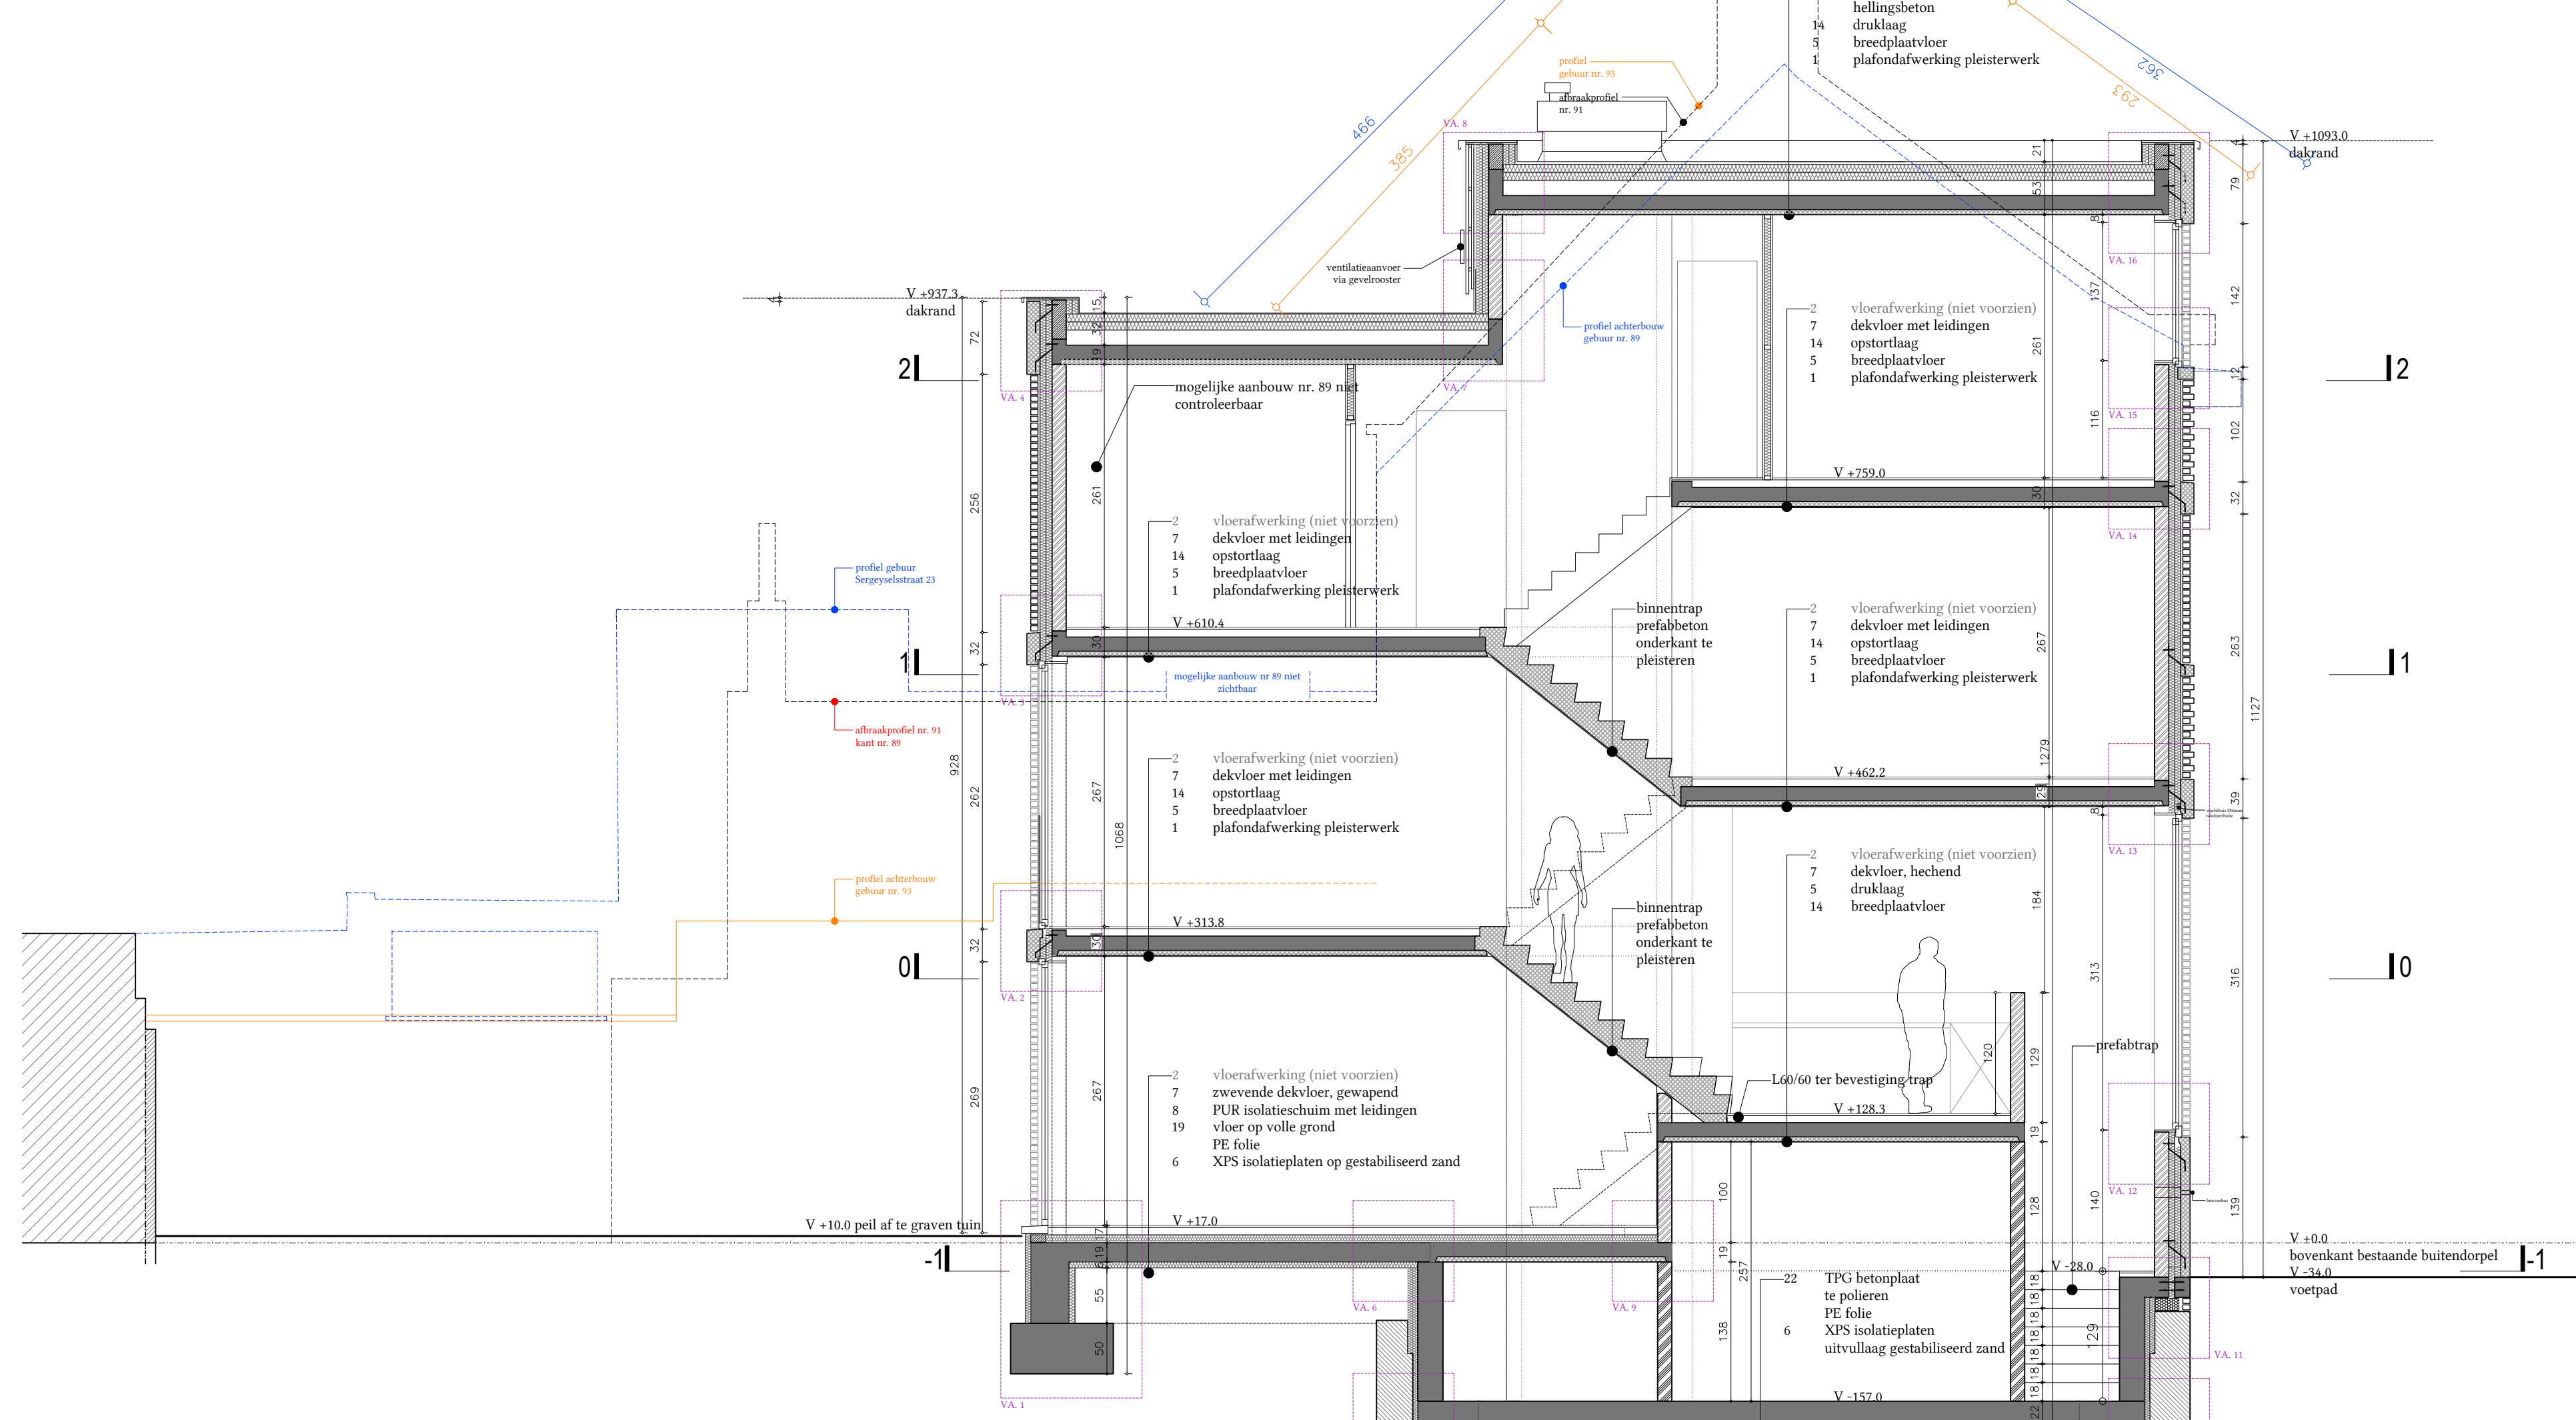

LANGSE SNEDE AA'

OPMETINGEN ZIJN LOUWER INDICATIEF EN DIENEN GECONTROLEERD TE WORDEN. MATEN MOGEN NIET GEOCOPIERD OF OVERGENOMEN WORDEN ZONDER TOESTEMMING. GRENSLIJNEN WORDEN DOOR BEEDIGD LANDMETER OPGETEKEND.

ALLE STRUCTURELE ELEMENTEN VOLGENS STUDIE ING. STABILITEIT. BIJ PLANVERSCHILLEN MOET ADVIES ARCHITECT INGEWONNEN WORDEN.

ALLE MATEN DIENEN GECONTROLEERD TE WORDEN DOOR AANNEMER ALVORENS MATERIALEN TE BESTELLEN OF WERKEN AAN TE VATTEN. MAATVERSCHILLEN DIENEN AAN ARCHITECT VOORGELEGD TE WORDEN.

ALLE KLEUREN DIENEN VOORGELEGD AAN ARCHITECT ALVORENS MATERIAAL TE BESTELLEN.

le-zze

Woning A - Langstraat 91

Bouwen van een eenwoning
ANTWERPEN
2140 - BORGERHOUD
24ste afdeling, sectie A, 351 s 4

UITVOERINGSTEKENING
2/5
RUWBOUW - OPBOUW


1 f