




Deelgebied Droogdokken



Waterwegen en
Zeekanaal NV

Het tweede deelgebied uit het Masterplan Scheldekaaien dat gerealiseerd wordt, is de aanleg van het Droogdokkenpark. Het ontwerp van het park bouwt verder op de krijtlijnen van het masterplan.

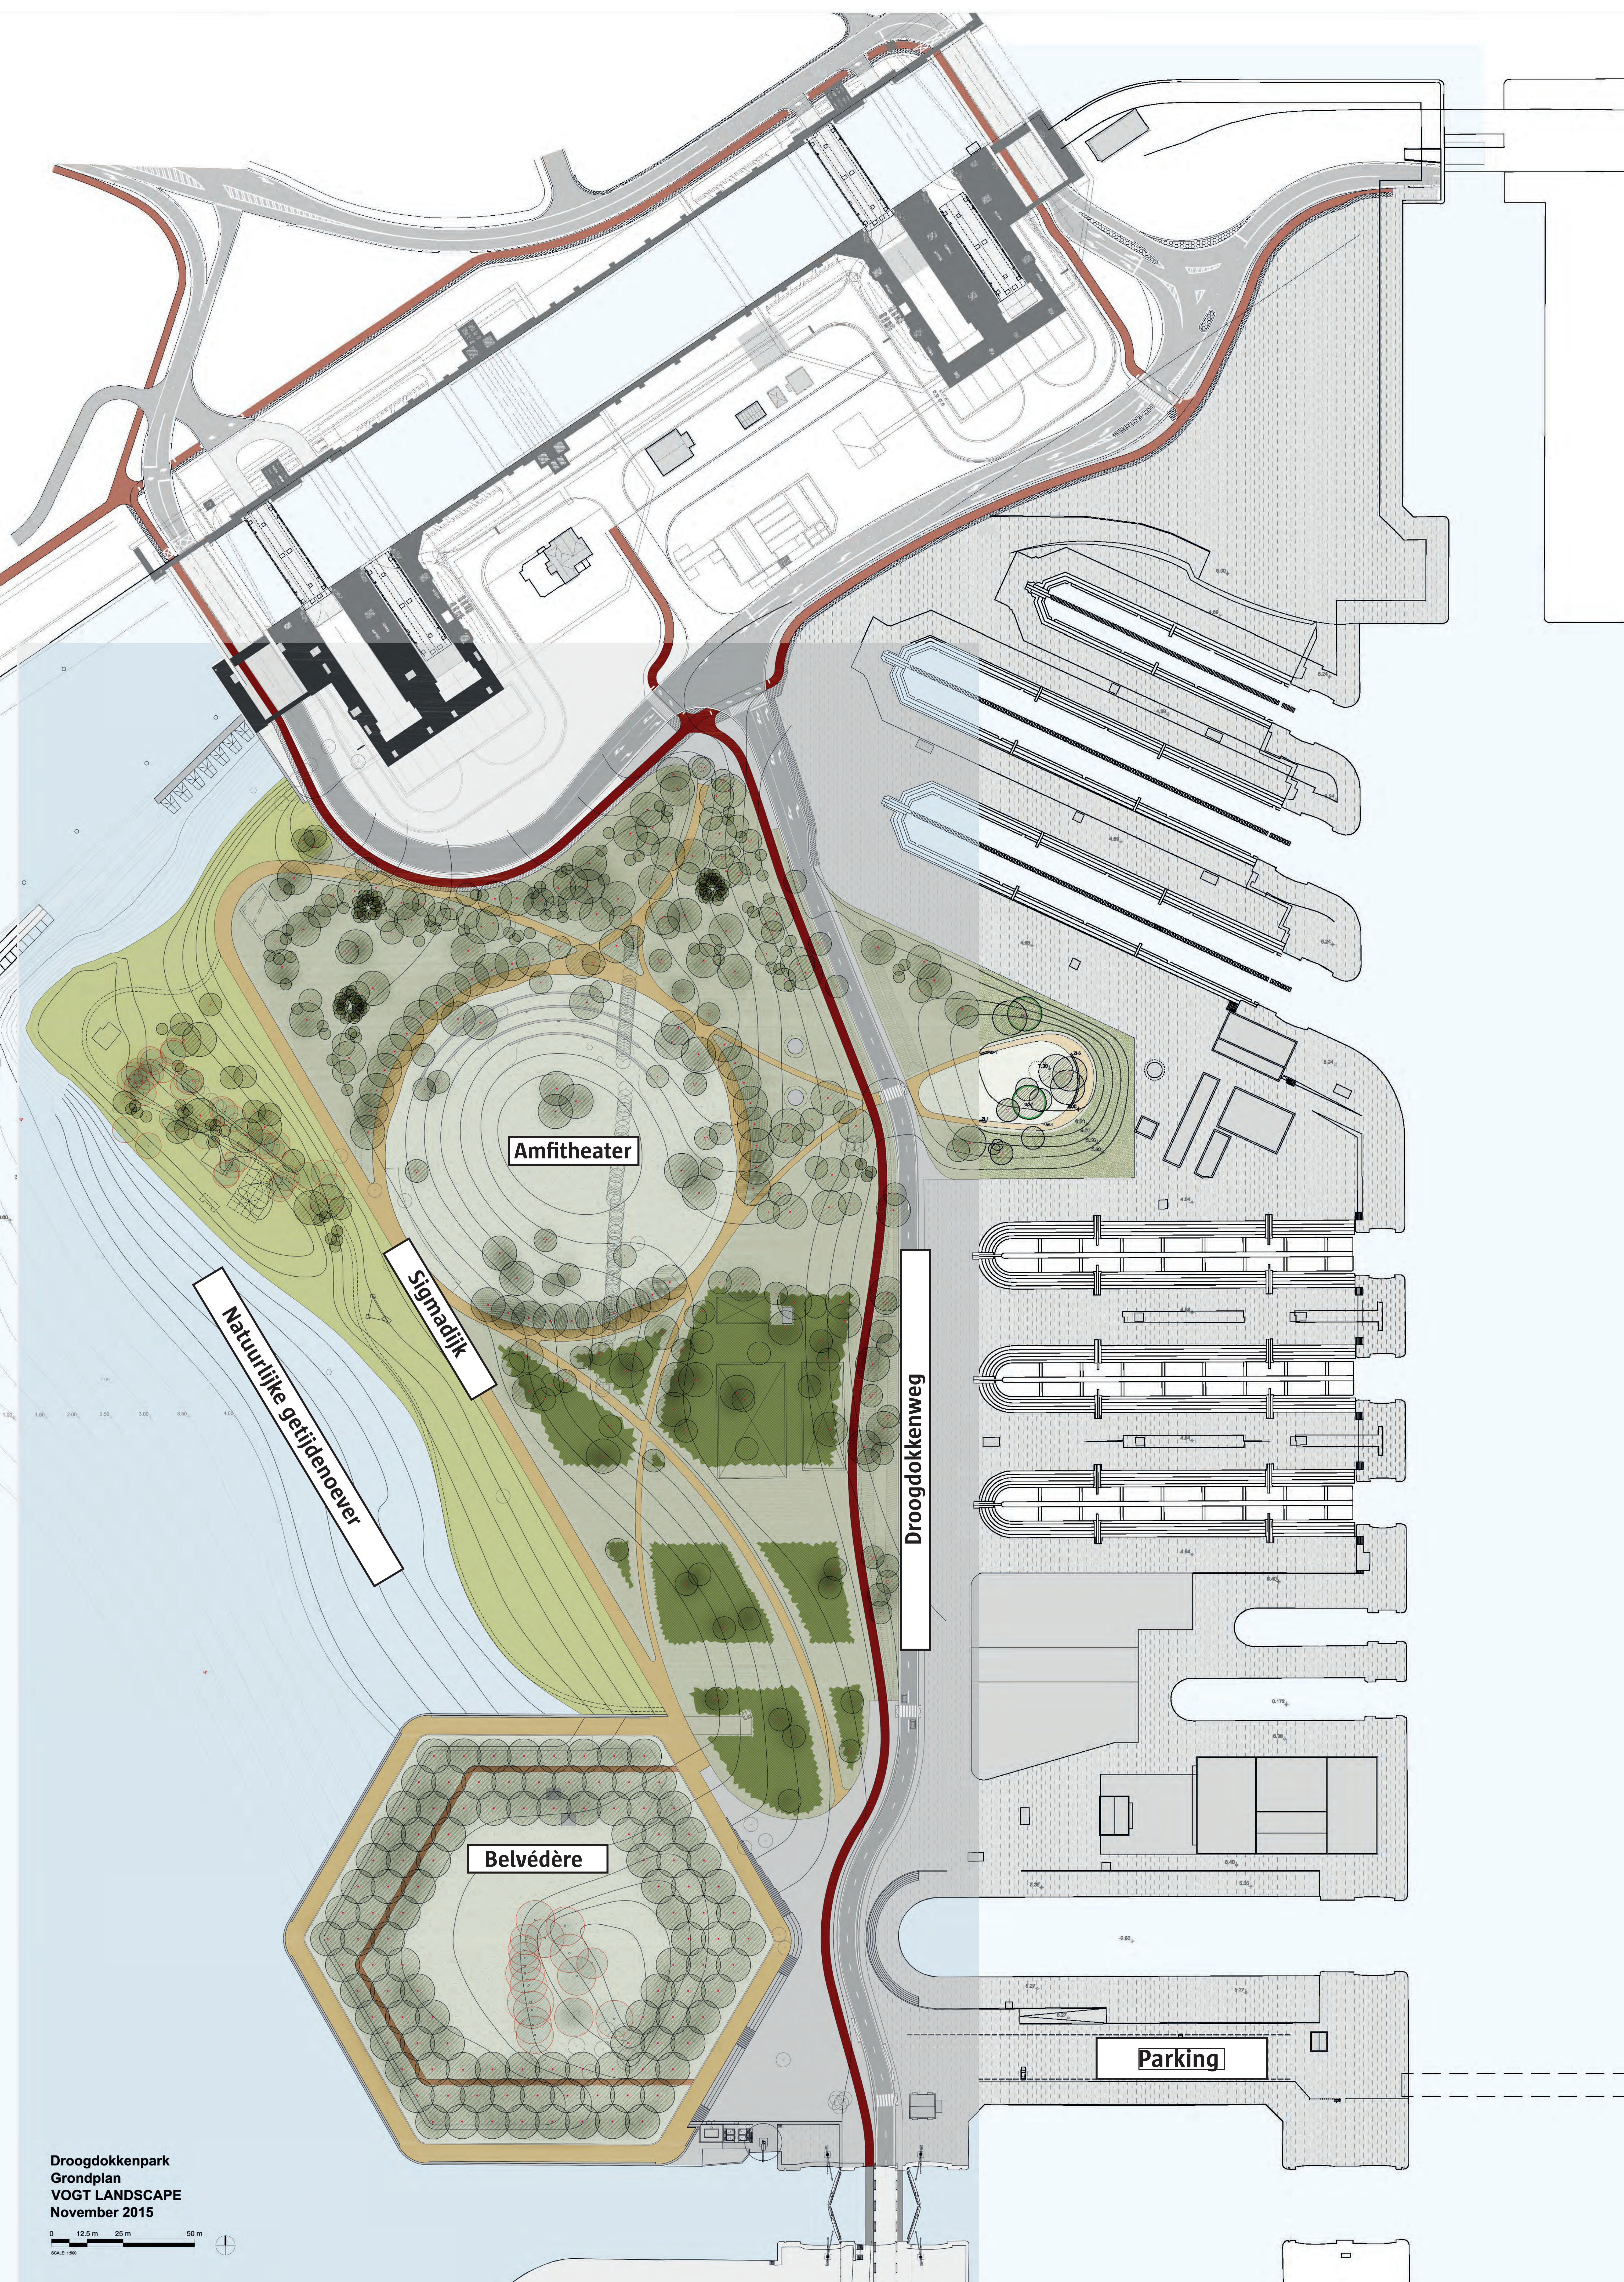

Het ontwerp voor het Droogdokkenpark is gebaseerd op een aantal belangrijke uitgangspunten:

- een vernieuwde en sterke relatie tussen de Schelde, het park en de havendokken;
- de integratie van de verhoogde waterkering als een groene dijk in het ontwerp ;
- de Belvédère als architecturale structuur die het mooie uitzicht letterlijk onderstreept;
- fysiek contact met het water door een grotere en kwalitatievere getidenoever en een laaggelegen pad langs de waterrand door het meer landinwaarts plaatsen van de dijk;
- het inheemse beplantingsplan met een natuurlijk sortiment aan bomen zoals eiken, iepen, essen;
- een ruim aanbod in plekken, objecten en sferen voor avontuurlijk spelen en leren;
- ruimte voor kleinschalige evenementen dankzij het ‘amfitheater’ in de verdiepte speelzone;
- groene verbindingen tot in de Droogdokkaansite met een verhoogd uitzicht over de beschermde droogdokken;
- een nieuwe Droogdokkenweg als noord-zuidverbinding voor gemotoriseerd verkeer;
- een parking voor 100 wagens ten noorden van Kattendijksluis voor de bereikbaarheid van het park.