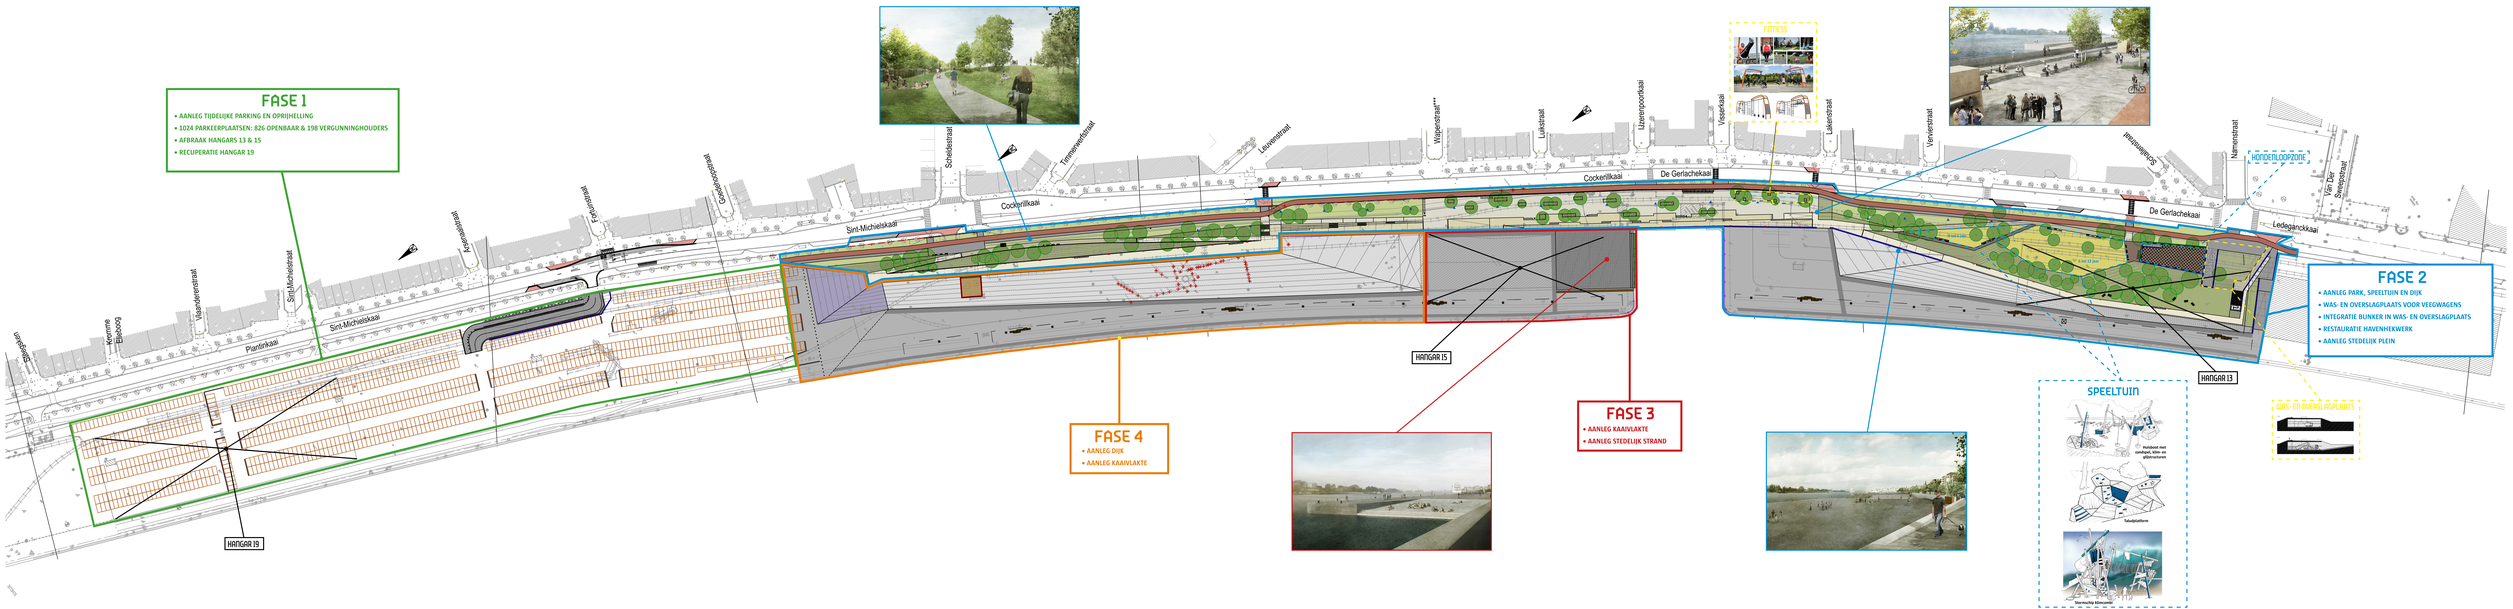
FASE 1
• AANLEG TIJDELIJKE PARKING EN OPRIJHELLING
• 1024 PARKEERPLAATSEN: 826 OPENBAAR & 198 VERGUNNINGHOUDERS
• AFBRAAK HANGARS 13 & 15
• RECUPERATIE HANGAR 19
FASE 2
• AANLEG PARK, SPEELTUIN EN DUIK
• WAS- EN OVERSLAGPLAATS VOOR VEEGWAGENS
• INTEGRATIE BUNKER IN WAS- EN OVERSLAGPLAATS
• RESTAURATIE HAVENHEKWERK
• AANLEG STEDELIJK PLEIN
FASE 3
• AANLEG KAAIVLAKTE
• AANLEG STEDELIJK STRAND
FASE 4
• AANLEG DUIK
• AANLEG KAAIVLAKTE
HANGAR 19
HANGAR 15
HANGAR 13
FITNESS
HONDENLOOPZONE
SPEELTUIN
WAS- EN OVERSLAGPLAATS
Sint-Michielskaai
Cockerillkaai
De Gerlachekaai
Leideganckkaai
Pantinkaai
Schuddestraat
Timmerwerfstraat
Leuvenstraat
Wapenstraat
Lukastraat
Uzerenpoortkaai
Visserkaai
Lakenstraat
Vervierstraat
Schermersstraat
Nijverheidsstraat
Van Der Smissenstraat
Vlaanderenstraat
Sint-Michielsstraat
Kroonstraat
Elisabethstraat
Gasthuisstraat
Gasthuisvaart
Gas